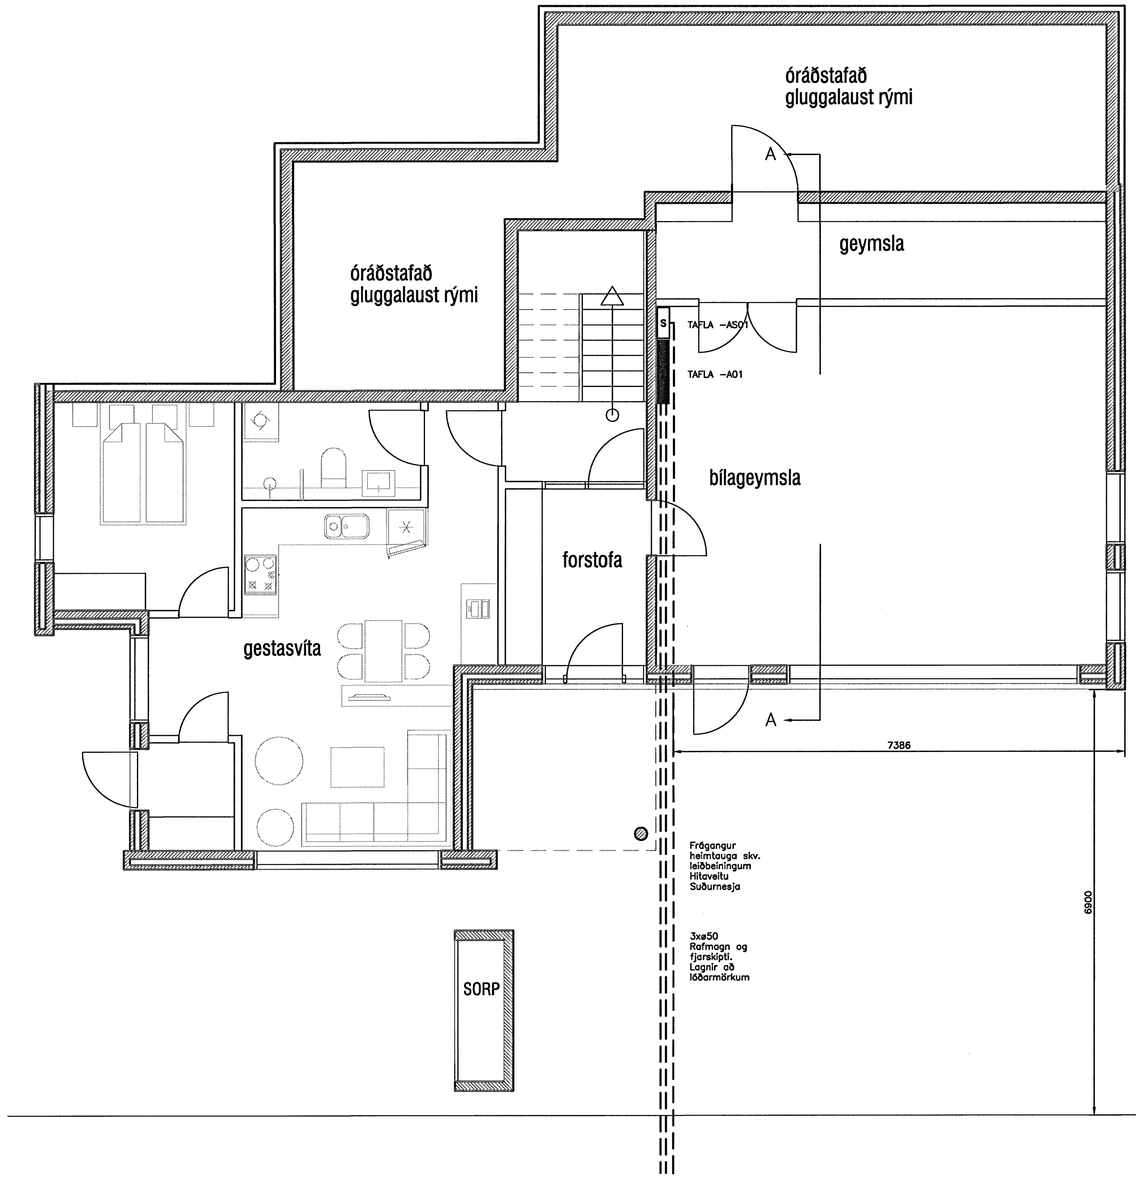

GRUNNMYND 1:100 (A1)

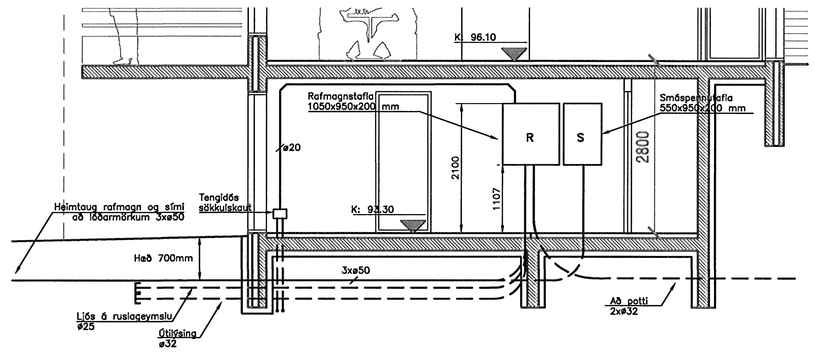

SNIÐ A–A 1:50 (A1)
VIÐ TÖFLUR

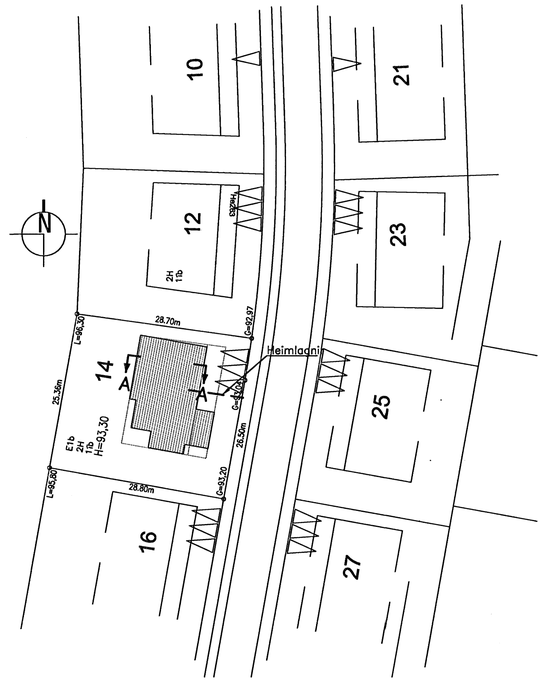

AFSTÖÐUMYND 1:500 (A1)

ÚTGÁFUFERILL

ÚTGÁFA:	DAGS:	SKÝRINGAR:	BR. AF	SAMÞ:
A	30.04.07	VINNUTEIKNINGAR		

DAGS. UNDIRSKRIFTAR:	NAFN OG KT. SAMRÆMINGARHÖNNUÐAR:
30.04.07	KÁRI EIRÍKSSON 070365-4059
UNDIRSKRIFT SAMRÆMINGARHÖNNUÐAR:	

aðalhönnuður: Kári Eiríksson - Arkitekt FAÍ - kt: 070365-4059

ÖLL AFRITUN TEIKNINGAR, AÐ HLUTA EÐA HEILD, ER HÁÐ SKRIFLEGU LEYFI HÖFUNDA.

Verkfræðistofa
Jóhanns Indriðasonar ehf
Síðumúli 1, 108 Reykjavík
Sími 560 5400, Fax 560 5410, Netfang vji@vji.is, Veffang www.vji.is

HEITI VERKS:

BREKKUÁS 14
HAFNARFJÖRÐUR

HEITI TEIKNINGAR:
RAFLAGNIR SÉRTEIKNINGAR
GRUNNMYND, AFSTÖÐUMYND OG SNIÐ

MKV:	VERKNR:	SKRÁNINGARNR:	ÚTGÁFA:
1:50/1:100 A1 1:500/1:1000 A3	5481		A
HANNAÐ: BB	TEIKNAÐ: BB	YFIRFARIÐ:	NR. TEIKNINGAR: E6-001
NAFN OG KT. SAMÞYKKJANDA: MAGNÚS KRISTBERGSSON 080257-3689			
DAGS. UNDIRSKRIFTAR: 30.04.07	UNDIRSKRIFT SAMÞYKKJANDA:		BLAÐNÚMER: 02

HEIMTAUG.DWG