


GRUNNMYND 1 HÆÐAR 1:50

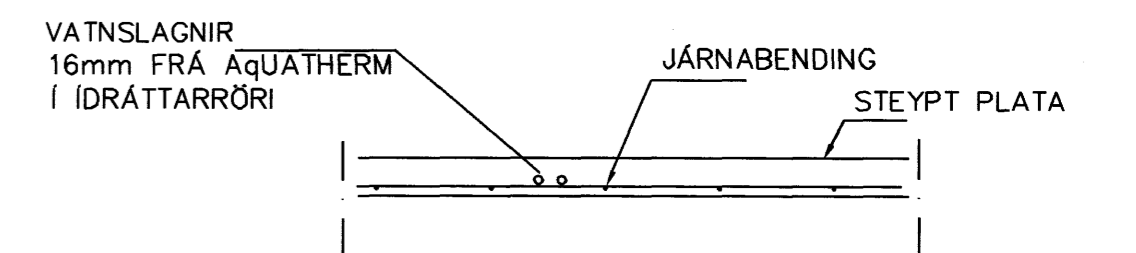


LAGNIR, SNIÐ, 1:20

**NEYSLUVATNSLAGNIR  
SKÝRINGAR**

NEYSLUVATNSLAGNIR ERU AQUATHERM 16mm Í IDRÁTTARRÖRI EINGÖNGU SKAL NOTA LAGNAEFNI VIÐURKENNT AF RANNSÓKNARSTOFNUN BYGGINGARÍÐNADARINS. LAGNIR, TENGIDÓSIR OG DEILIGRINDUR SKULU VERA FRÁ SAMMA FRAMLEIÐANDA OG PASSA SAMAN. SETJA SKAL FESTINGAR Á LAGNIR c/c 150 cm, VIÐ BEYGGJUR SKAL SETJA 3 FESTINGAR. BEYGGJURRADIUS SKAL ÁVALLT VERA STÆRRI EN 5 \* YTRA ÞVERMAL PIPNA. ÞRÝSTIÞRÖFUN Á PLASTLÖGNUM SKIPTIST Í 2 LOTUR FYRRI LOTA ER FRAMKVÆMD Í 1 KLUKKUSTUND OG ER ÞRÝSTINGUR 15 BAR FYRRI NEYSLUVATN. SEINNI LOTAN ER GERÐ Í BEINU FRAMHALDI AF FYRRI LOTU OG SAMI ÞRÝSTINGUR NOTADUR SEINNI LOTA SKAL STANDA Í 2 KLUKKUSTUNDIR. FYLJA SKAL ÖT ÞRÖFUNARBLAÐ SEM SÝNIR NIÐURSTÖÐUR ÞRÖFUNAR.

Samþykkt þann  
08 MAÍ 2007  
Byggingarfulltrúinn í Hafnarfirði  
Fl. Sigurbjartur Halldórsson

Br.	Dags.	Eðli breytinga	Sign
BREKKUÁS 7 HAFNARFIRÐI			
IDRÁTTARRÖR FYRIR VATNSLAGNIR 1 HÆÐAR			
MKV. 1:50 1:20			
DAGS. MARS. 2007			
VERK NR. 2704			
TEIKN. NR. 2-03			
HANNAD SIG. ÞORLEIFSS. KT. 241148-3009			
TEIKNAD			
FYRFARID			
 <b>TÆKNIPJÓNUSTA</b> SIGURÐAR ÞORLEIFSSONAR ehf STRANDGÖTU 11 220 HAFNARFIRÐI Sími 555-4255 FAX 565-2875 E-mail taeknihjonusta@islandia.is kt. 440693-2539			