
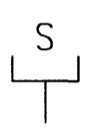
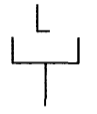


Skýringar:

1. Öll mál eru gefin upp í sentimetrum
2. Hæðir eru miðaðar við fullfrágengin gólf og miðja dós.
3. Hæð rofa er 110 cm. nema annars sé getið.
4. Hæð tengla er 20 cm. nema annars sé getið.
5. Málstraumur rofa er 10A.
6. Málstraumur tengla er 16A nema annars sé getið.
7. Öll rör eru 16 mm. og ídregin 1,5 mm. vír nema annars sé getið.
8. Að ljósum utanhúss skal leggja plastpípu ídregna með plaststreng .
9. NLX Næturlýsing, hæð 20cm
10.  Símatengill hæð 20 mm.
11.  Loftnetstengill hæð 20 mm.

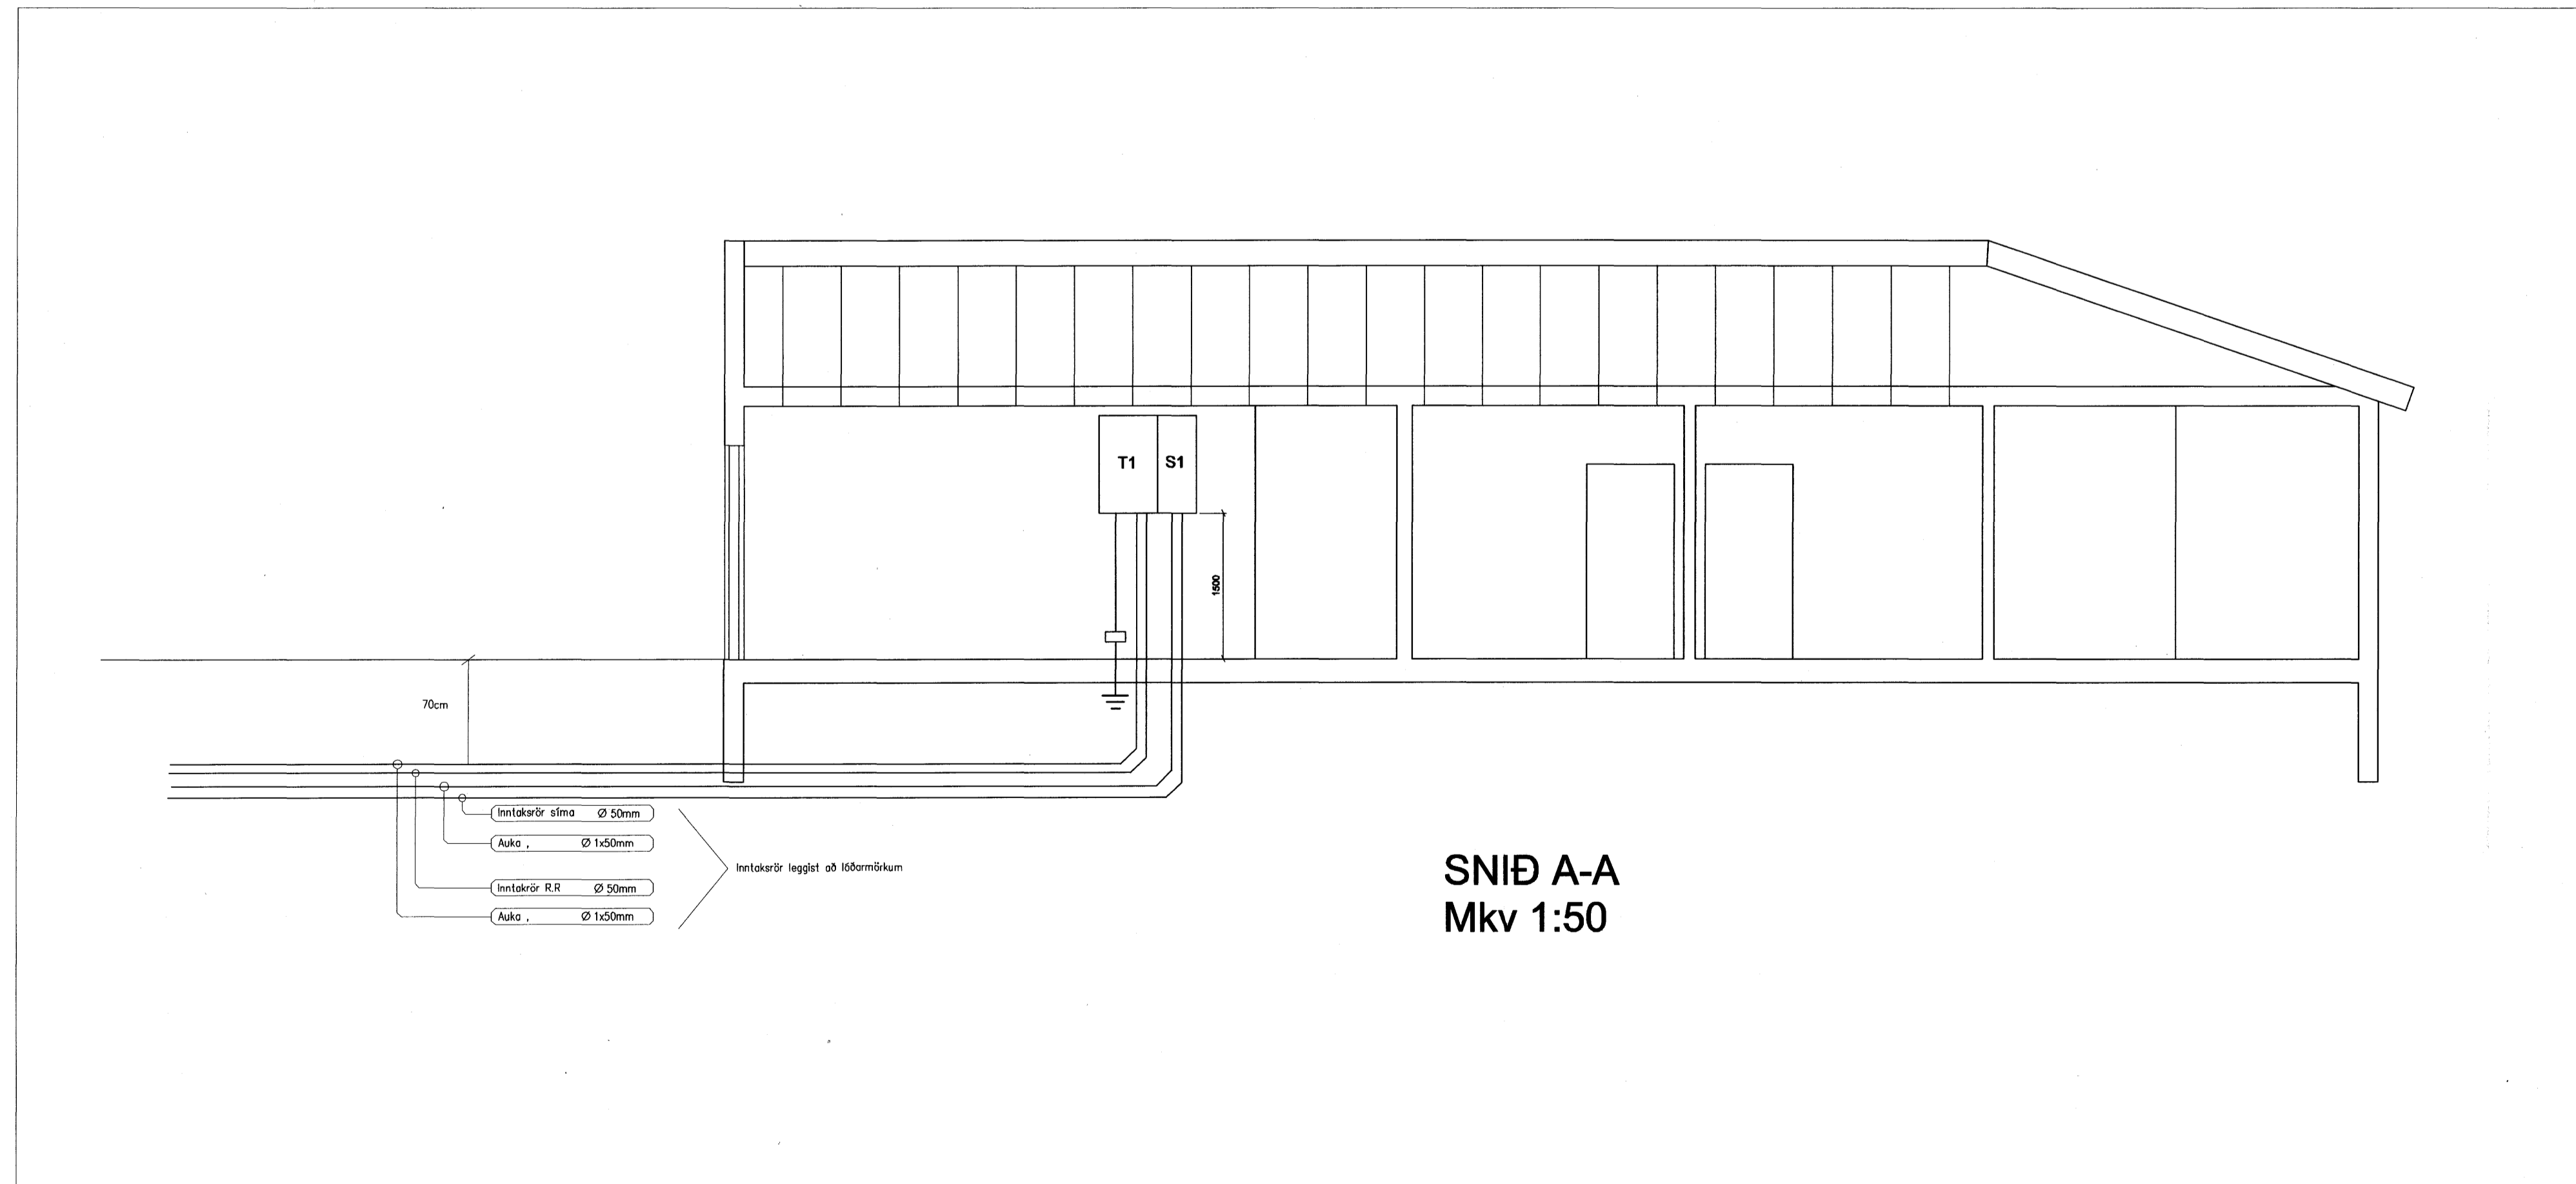

SNÍÐ A-A
Mkv 1:50

NR.	DAGS.	BREYTING.	HANNAÐ	SAMB.
 iti Iðntölvutækni Icelandic Industrial Computers Drangahraun 5 - IS220 Hafnarfjörður Sími: 520 8800 - Símbréf: 520 8801 Netfang: H1@iti.is - Heimasíða: www.iti.is				
VERKKAUPI	BLAD	F.J. BLADA		
Glitvellir 42	3	4		
221 Hafnarfjörður	BLADSTÆÐ	A1		
VERKEFNI	TEKNI NR.			
Raflagnateikningar	24.4.07			
Sníð Afstöðumynd	MÁLKV.	1:50, 1:100		
TEKNAÐ.	YFIRFARIÐ	DAGS.		
SJ	-	25.04.2007		
HANNAÐ	Sigurður Jóhannsson			
	050767-5749			
UNDIRSKRIFT				