




Neysluvatnslagnir 1:50

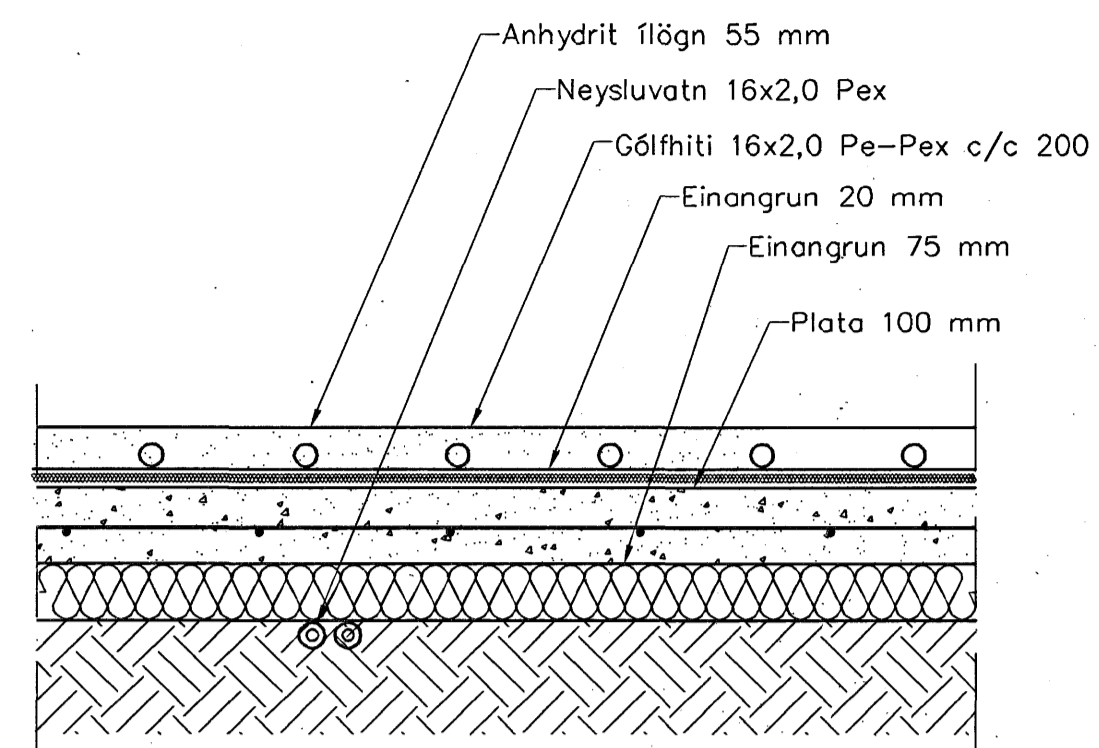

Hita- og vatnslagnir,
Snið í botnplötu, íbúð 1:10

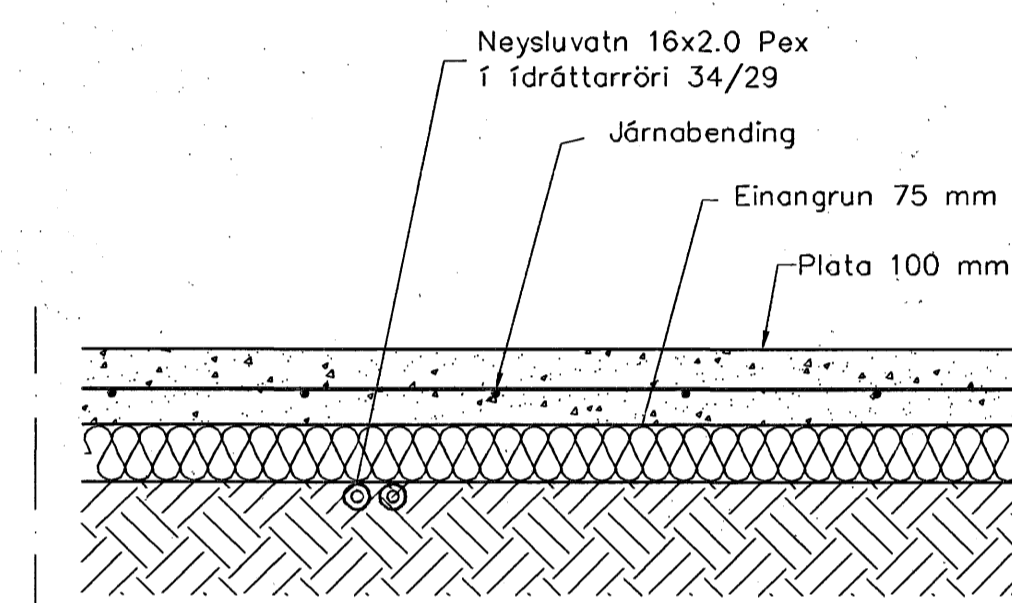

Hita- og vatnslagnir,
Snið í botnplötu, bílgæmslu 1:10

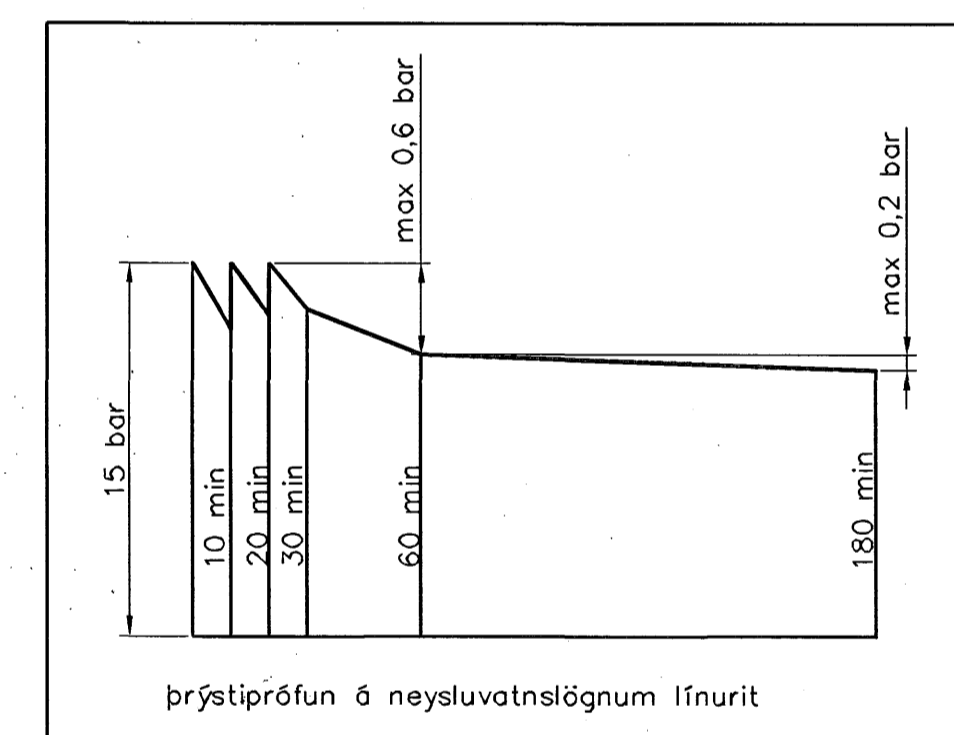

Þrýstiprófun á neysluvatnslögnum ífnurit

Neysluvatnslagnir, Skýringar

Neysluvatnslagnir eru PEX-lagnir 16x2,5 í ídróttarröri 34/29. Eingöngu skal nota viðurkennt efni, og gæta skal þess allir hlutir kerfisins séu frá sama framleiðanda. Festingar skal setja á lagnir með mest 1-1,5 metra millibili. Setja skal þrjár festingar við beygjur. Beygjuradúfus skal ekki vera meiri en 5x þvermál pípu. Gæta skal þess að óhreinið komist ekki milli ytrarörs og innrörs. Þrýstiprófun á lögnum skiptist í tvær lotur. Fyrri lota er framkvæmd í 1 kist. og er þrýstingurinn 15 bör þrýstifall má vera max 0,6 bör á seinni 30 min. Seinni lota er gerð framhaldi af fyrri lotu og tekur 2 kist. Þrýstifall má vera max 0,2 bör.

Sampykkt þann
02 MAÍ 2007

Byggingafultrúinn í Hafnarfirði
F.h. Sigurbjartur Halldórsson

aðalhönnuður:
Kári Eiríksson - arkitekt FAJ - kt: 070365-4059

Útgáfa	Breyting	Dagsetning	Hannað		
B2	Lögnum breytt	12.02.2007	S.H.		
B1	Lögnum breytt	1.02.2007	S.H.		
Sveinbjörn Hinriksson Byggingatæknifræðingur Kt. 160851-2539 Brekkugötu 8 Hafnarfirði Sími: 555-4008, 861-8651 Netfang: svennih@intermet.is		Staður: Fjólavellir 11 Hafnarfirði Skýring: Neysluvatnslagnir			
Hannað / Teknað		Kvart	Dagsetning	Verkr.	Teikn.nr.
		1:50 1:10	12.2.07	02-06	2-02