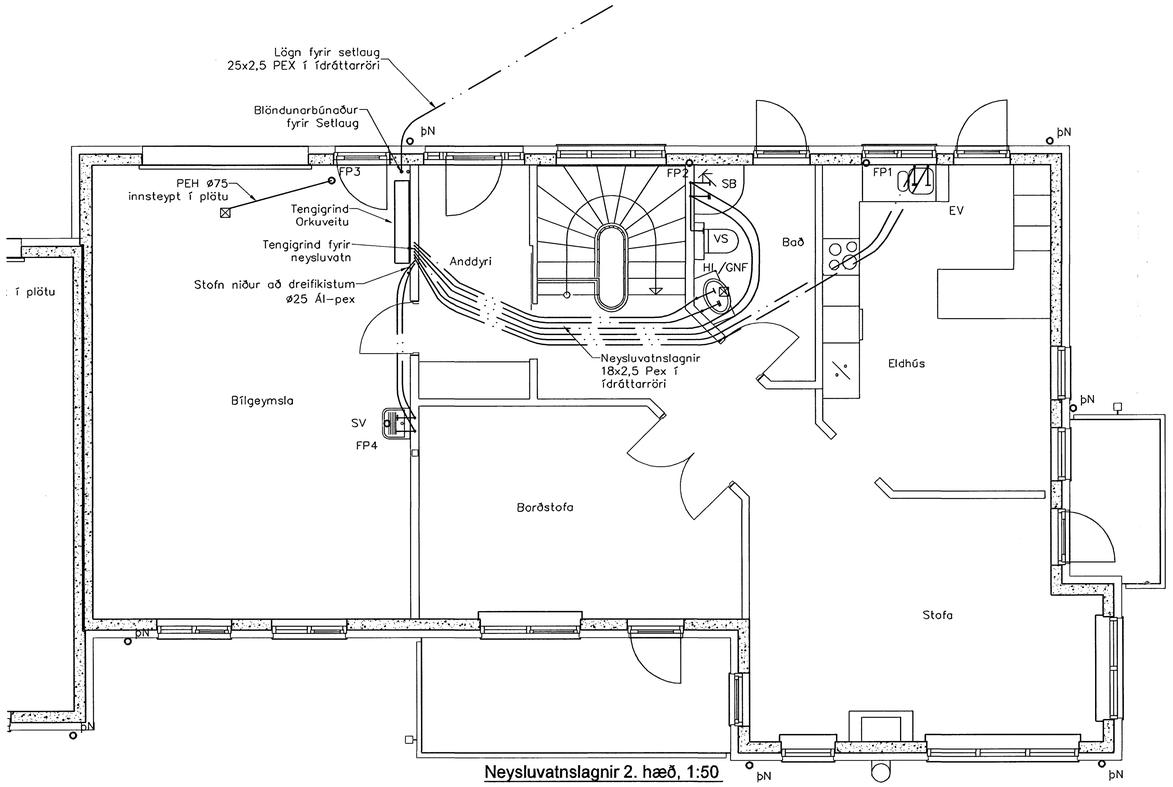

Neysluvatnslagnir 2. hæð, 1:50

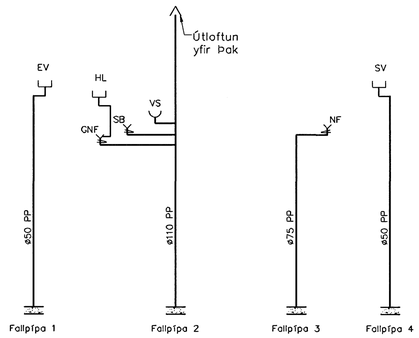

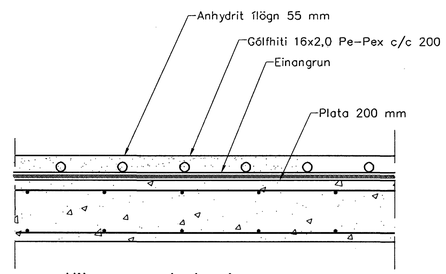

Hita- og vatnslagnir,
Snið í milliplötu, 1:10

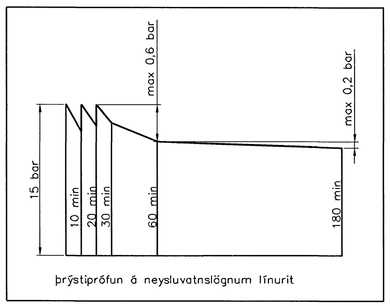

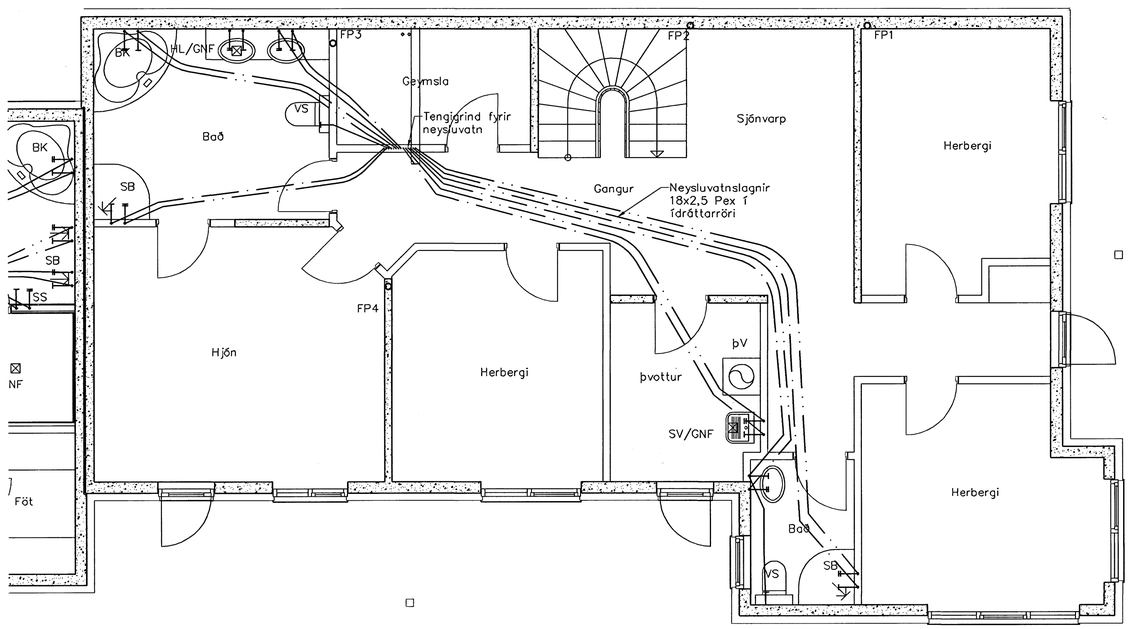

Neysluvatnslagnir 1. hæð, 1:50

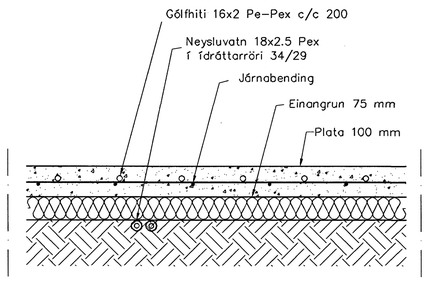

Hita- og vatnslagnir,
Snið í botnplötu, 1:10

Samþykkt þann
08 MAI 2007
Byggingarfulltrúinn í Hafnarfirði
F.h. Sigurbjartur Halldórsson

Neysluvatnslagnir, Skýringar

Neysluvatnslagnir eru PEX-lagnir 18x2,5 í ídráttarröri 34/29
Eingöngu skal nota viðurkennt efni, og gæta skal þess allir hlutir kerfisins séu frá sama framleiðanda.
Festingar skal setja á lagnir með mest 1-1,5 metra millibili. Setja skal þrjár festingar við beygjur. Beygjuradíus skal ekki vera meiri en 5x þvermál pípu.
Gæta skal þess að óhreinindi komist ekki milli ytrarörs og innrarörs.
þrýstiprófun á lögnum skiptist í tvær lotur
Fyrri lota er framkvæmd í 1 klst. og er þrýstingurinn 15 bör þrýstifall má vera max 0,6 bör á seinni 30 min.
Seinni lota er gerð framhaldi af fyrri lotu og tekur 2 klst.
Þrýstifall má vera max 0,2 bör

Yfirfarið
30.04.07
APH

Útgáfa	Breyting	Dagsetning	Hannað

Sveinbjörn Hinriksson
Byggingatæknifræðingur
Kt. 160951-2529
Brekkugötu 8 Hafnarfirði
Sími: 555-4008, 861-9851
Netfang: svennih@internet.is

Hannað / Teiknað

Staður: Furuás 15 Hafnarfirði

Skýring: Neysluvatnslagnir

Kvarði	Dagsetning	Verknr.	Teikn.nr.
1:50 1:10	9/5 07	08-07	2-02