

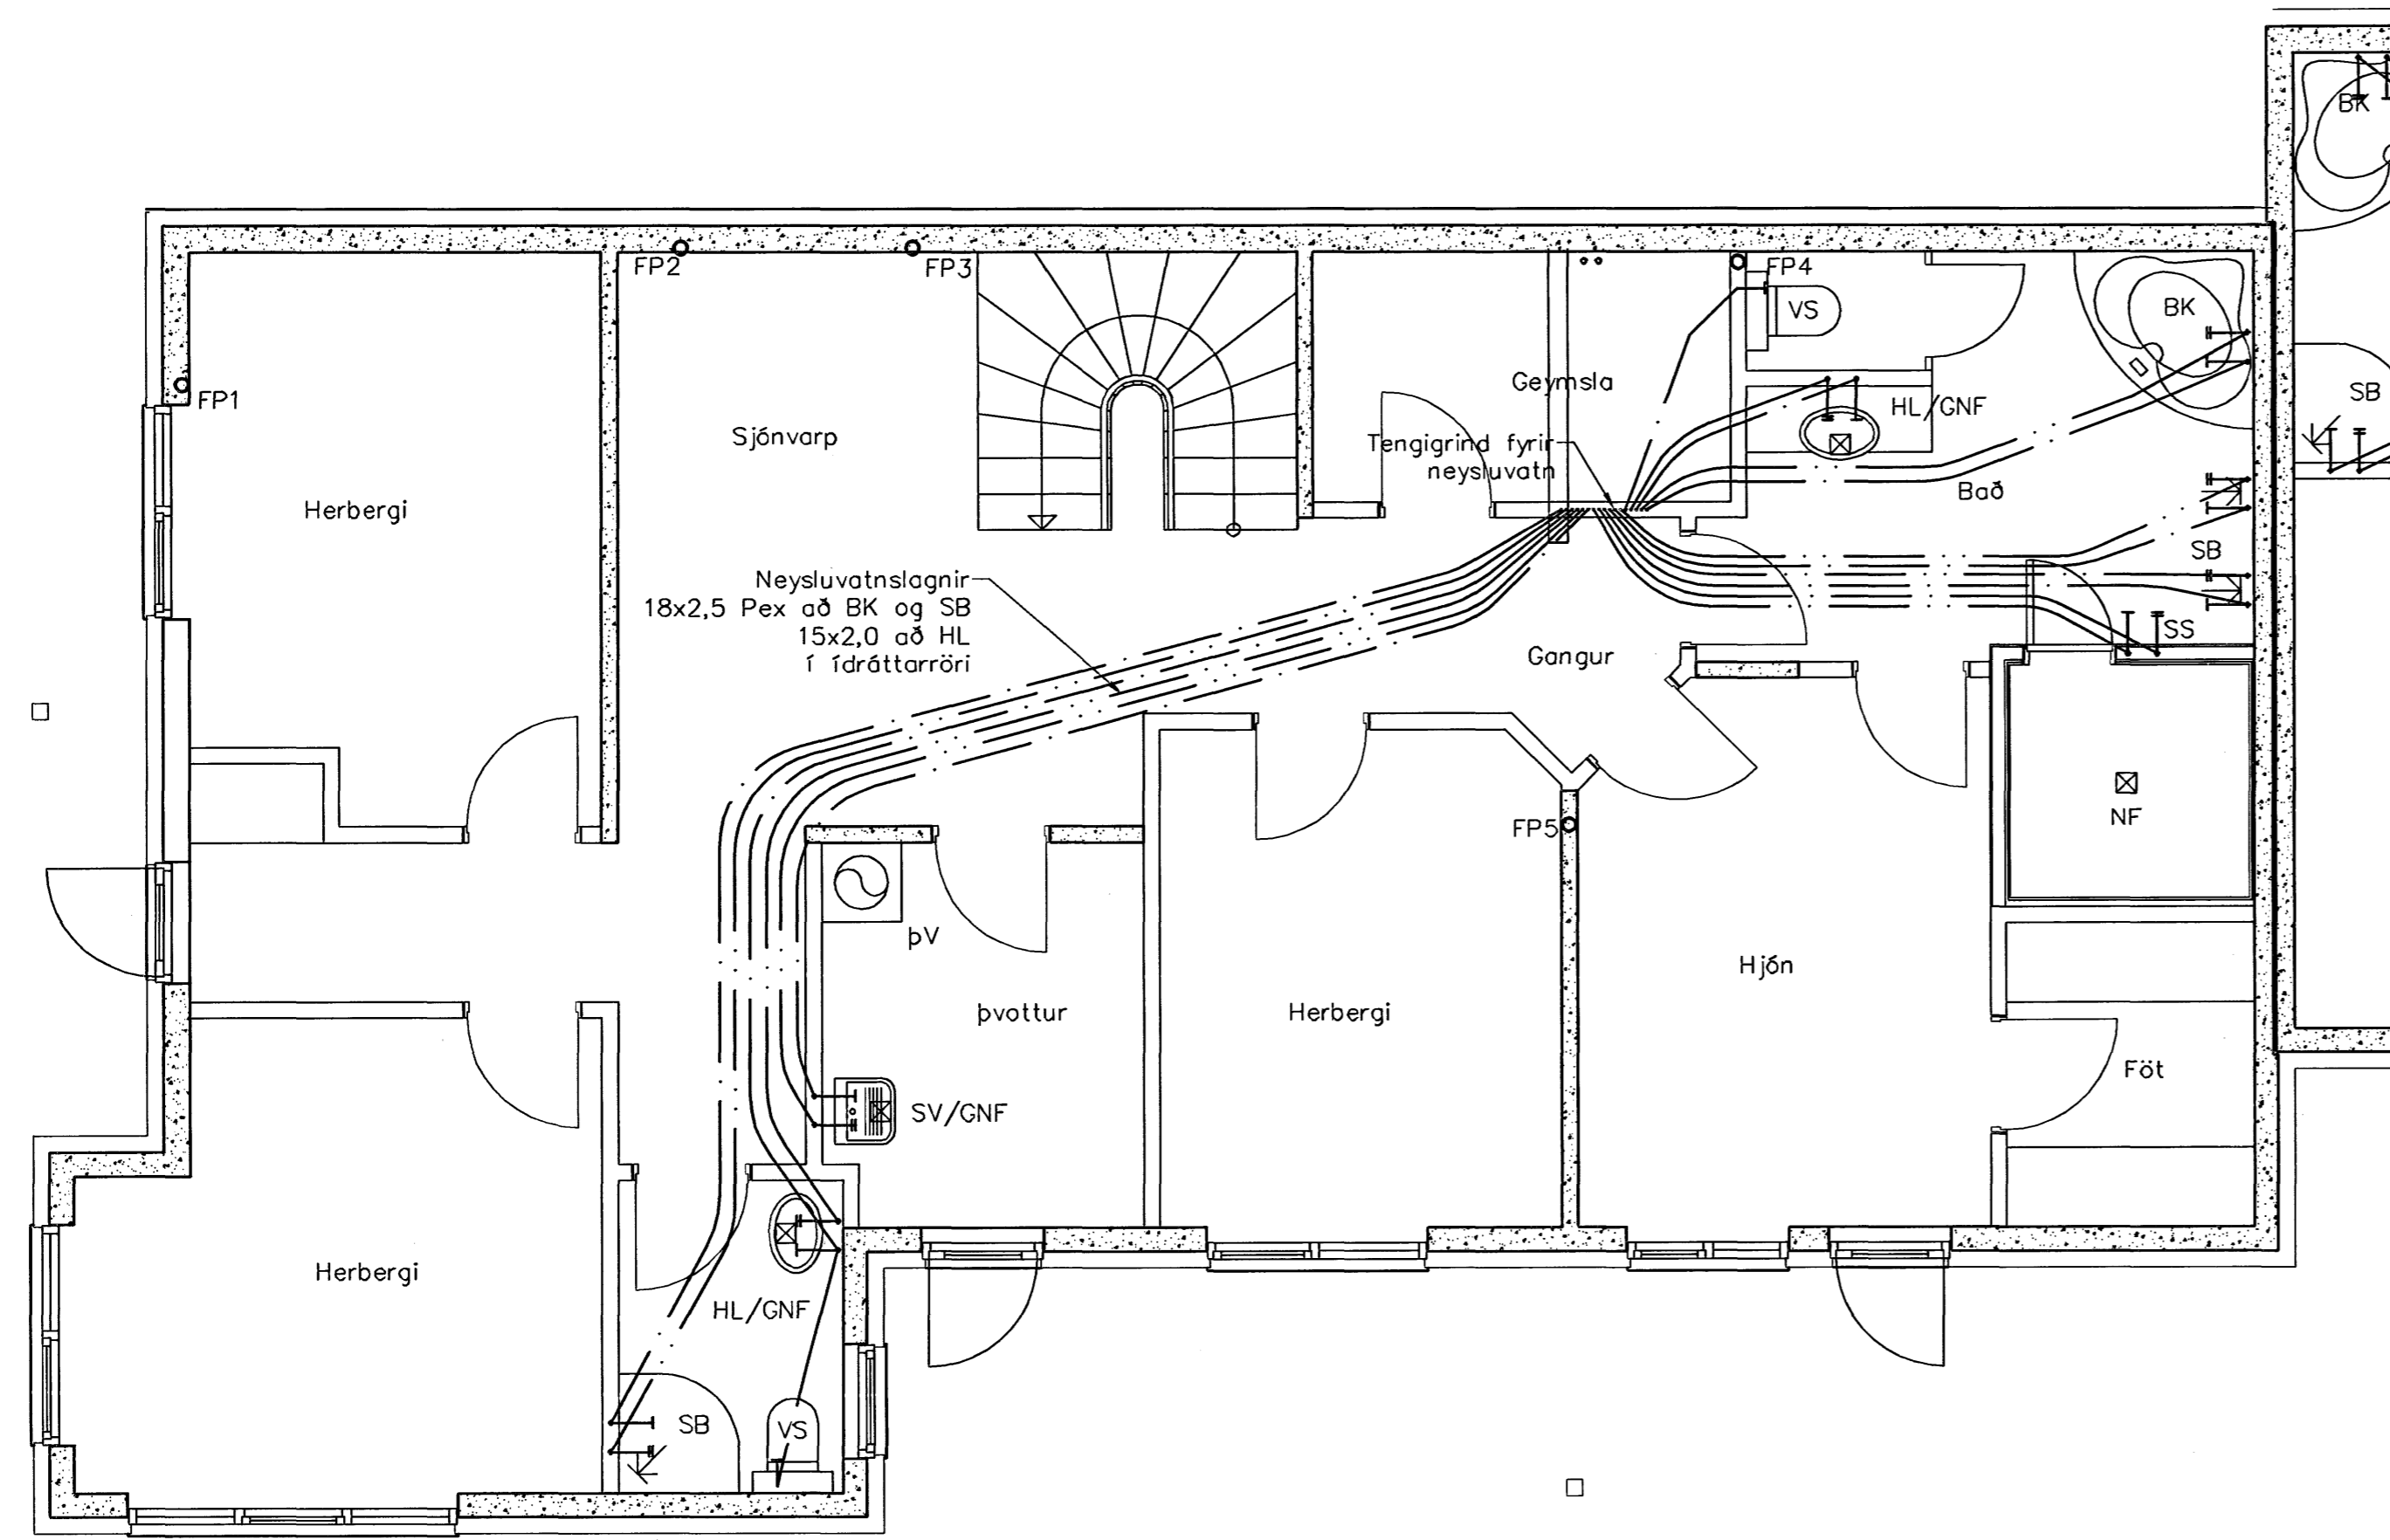



Neysluvatnslagnir 2. hæð, 1:50

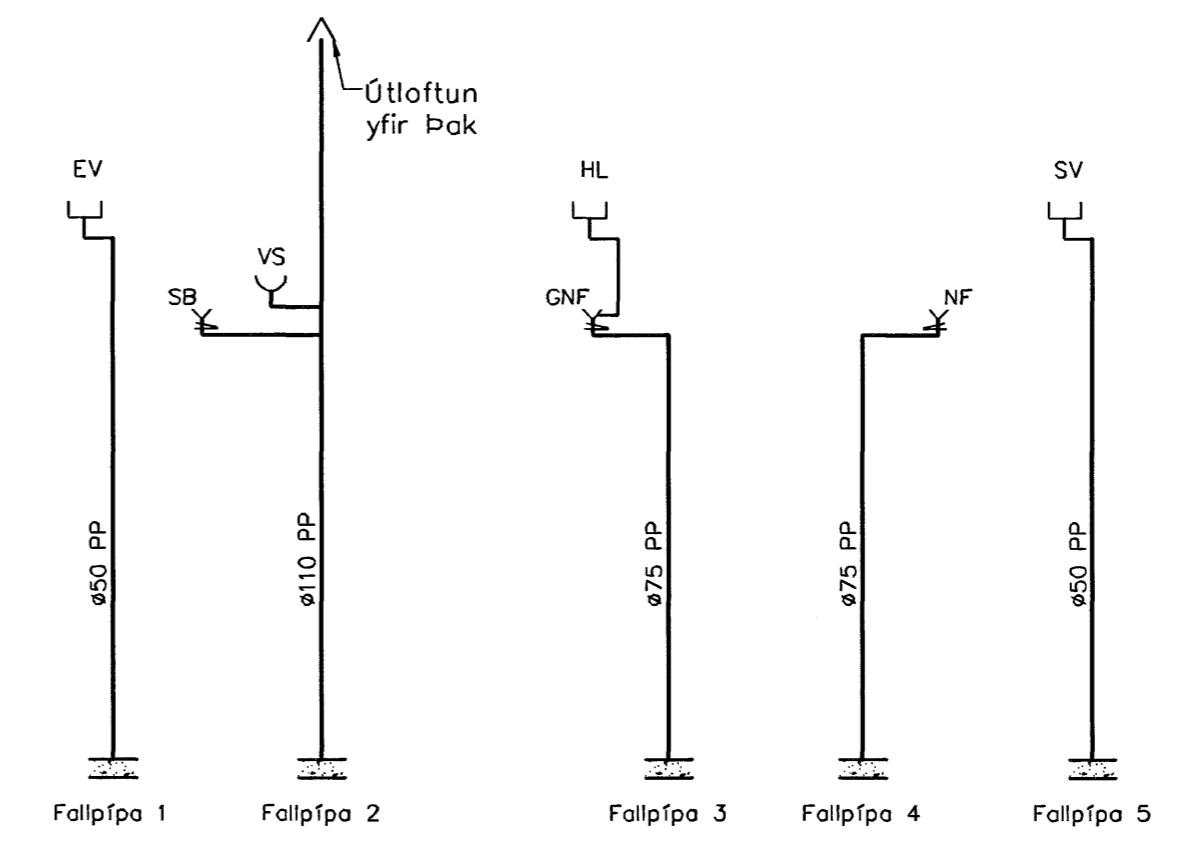


Neysluvatnslagnir 1. hæð, 1:50

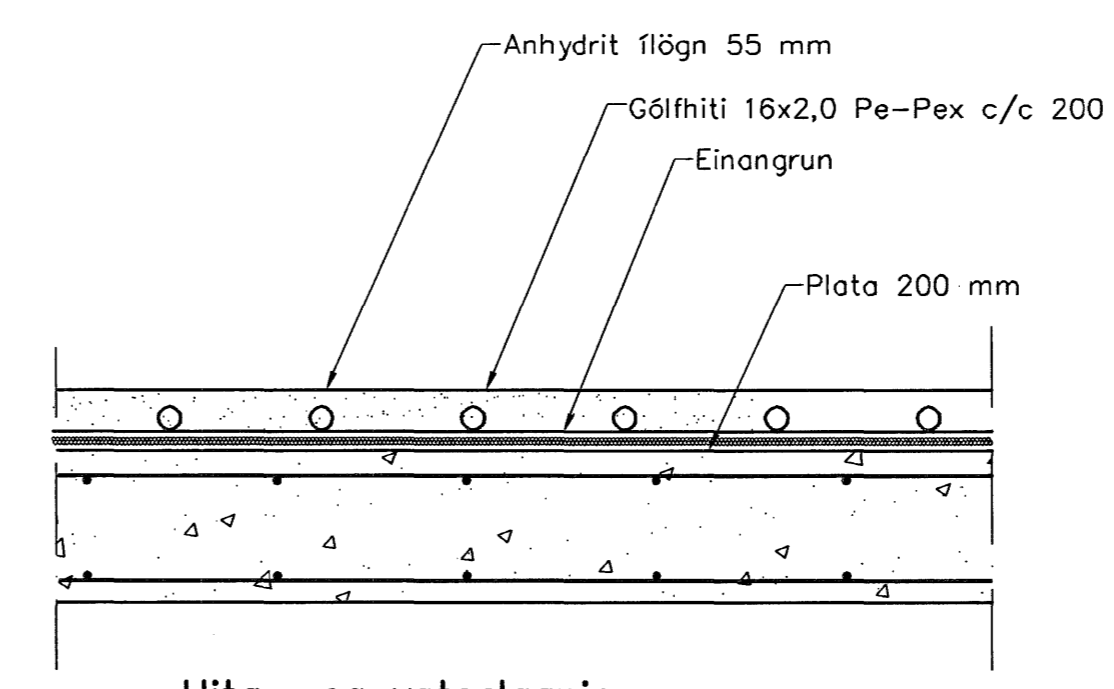

Hita- og vatnslagnir, Snið í milliþötu, 1:10

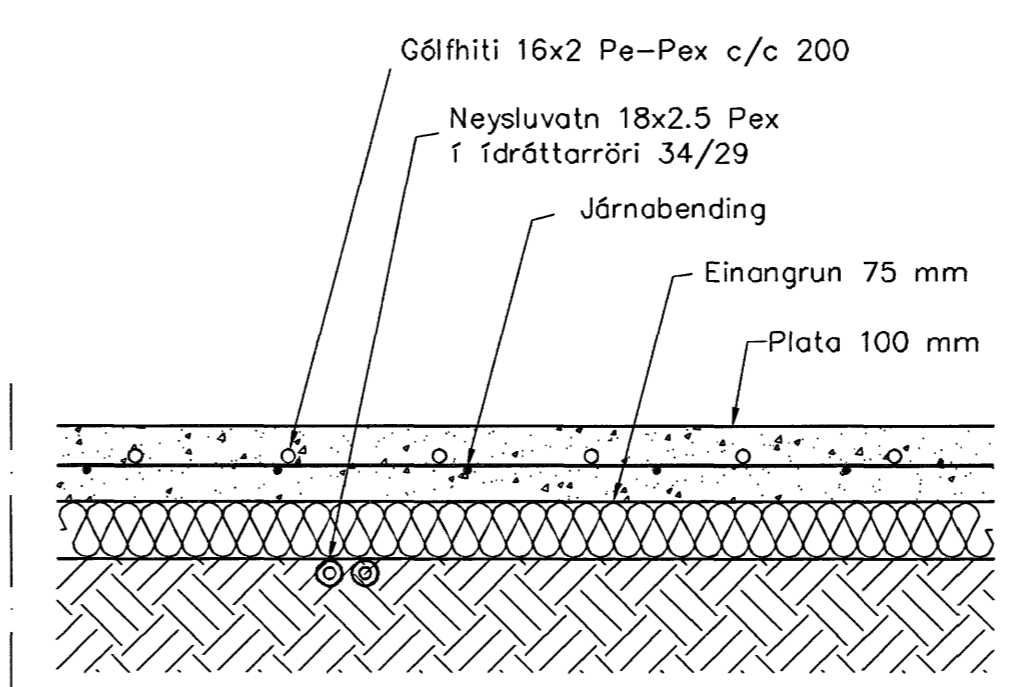

Hita- og vatnslagnir, Snið í botnplötu, 1:10

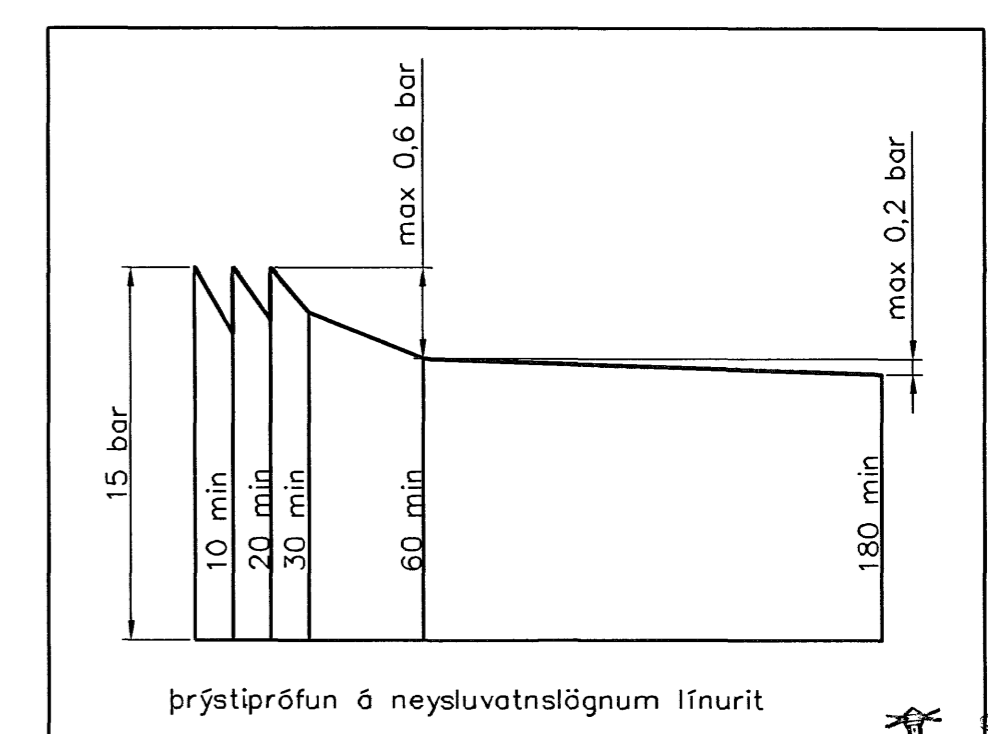

þrýstiprófun á neysluvatnslögnum línurit
 Samþykkt þann 08 MAI 2007
 Byggingafulltrúinn í Hafnarfirði
 F.h. Sigurbjartur Halldórsson

Neysluvatnslagnir, Skýringar
 Neysluvatnslagnir eru PEX-lagnir 18x2,5 í ídráttarröri 34/29. Eingöngu skal nota viðurkennt efni, og geta skal þess allir hlutir kerfisins séu frá sama framleiðanda. Festingar skal setja á lagnir með mest 1-1,5 metra millibili. Setja skal þrjár festingar við beygjur. Beygjuradúfus skal ekki vera meiri en 5x þvermál pípu. Geta skal þess að óhreinið komist ekki milli ytrarörs og innrarörs. Þrýstiprófun á lögnum skiptist í tver lotur. Fyrri lota er framkvæmd í 1 kist. og er þrýstingurinn 15 bör þrýstifall má vera max 0,6 bör á seinni 30 min. Seinni lota er gerð framhaldi af fyrri lotu og tekur 2 kist. Þrýstifall má vera max 0,2 bör.

| Útgáta | Breyting | Dagsetning | Hannað |
|--|--------------------|---------------------------------|--------------------------------------|
| | | | |
| Sveinbjörn Hinriksson Byggingatæknifræðingur Kt. 160851-2529 Brekkugötu 8 Hafnarfirði Sími: 555-4008, 861-9851 Netfang: svennih@intermet.is | | Staður Furuás 17 Hafnarfirði | |
| | | Skýring Neysluvatnslagnir | |
| Hannað / Teknað <i>[Signature]</i> | Kvart 1:50 1:10 | Dagsetning 9/5 07 | Verkr. 08-07 Teikn.nr. 2-02 |