



GÓLFHITAKERFI ER BYGGT UPP MÆD SLAUFUM SEM TENGJAST DEILIKISTU VIÐ LAGNAGRIND Í KJALLARA. LAGNAEFNI SKAL VERA Ø20x2 PEX PLASTLAGNIR MÆD SÚREFNISÞÉTTRI KÁPU. GÓLFHITALAGNIR KOMA Í LÖGN OFAN Á EINANGRUNARMOTTU, ALMENNT MÆD 200mm MILLIBILI NEMA ÞAR SEM ANNAD ER SÝNT.

GÓLFHITA ER STÝRT MÆD LOFTHITASTÝRÐUM HITANEMUM. HITANEMA SKAL KOMIÐ FYRIR Á INNVEGG Í 1500mm HÆÐ FRÁ GÓLFI, T.D. OFAN VIÐ LJÓSAROFA. (STAÐSETNING SBR. RAFLAGNATEKNINGA)

**KENNISNIÐ. 1:20
STAÐSETNING RÓRA Í
PLÖTU EFRI HÆÐ**

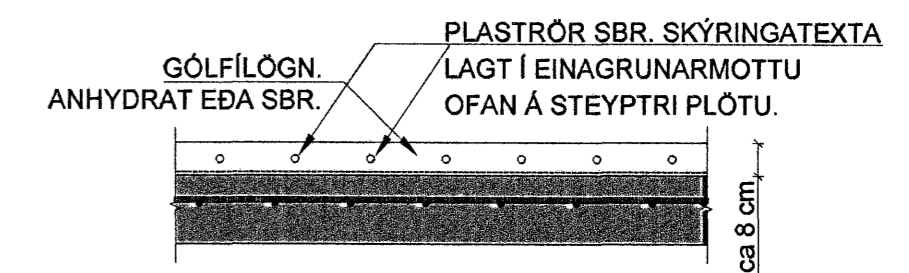

**KENNISNIÐ. 1:20
STAÐSETNING RÓRA Í
PLÖTU JARÐHÆÐ**

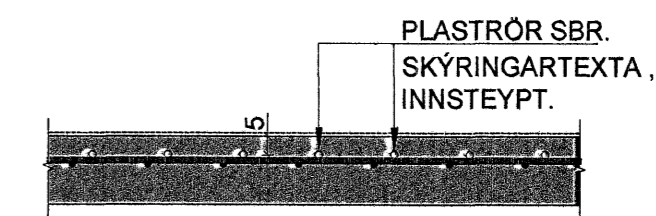

TAFLA YFIR GÓLFGEISLA, FRAMRÁSARHITI 42°C

SLAUFAR NR.	LÁMARKS AFKÖST W	MESTA LENGÐ M	STAÐSETNING	ATHUGASEMDIR
1	1.275	75	Herbergi	
2	594	33	Anddyri	
3	1.496	88	Herbergi	
4	252	14	Baðherbergi	
5	648	36	VS	
6	1.496	88	Herbergi	
7	1.887	111	Stofa	
8	1.938	114	Stofa	
9	1.445	85	Stofa	
10	1.802	106	Eldhús	
11	1.170	65	Gangur / hol	
12	756	42	Baðherbergi	
13	756	42	Geymsla	
14	1.258	74	Bílskúr	
15	1.377	81	Bílskúr	

Samtals: 18.150

Samþykkt þessum
23 MAÍ 2007

Byggingaútlitunni | Hafnarfirði
Fh. Sigurbjartur Hallgrímsson

Verkfræðistofa Hauks Ásgeirssonar e.h.f.
Dalvegur 18, 201 Kópavogur
Sími 534-8815 Farsími 897-8132
e-mail: haukasg@simnet.is
Kennitala: 560600-3050

VHÁ

Hannad: HÁ Teiknad: JSS Samþykkt: [Signature] Kennitala: 301255-4629

HAFRAVELLIR 11
HAFNARFIRÐI

LAGNIR
GRUNNMYND GÓLFHITALAGNA 1. HÆÐ
TAFLA FYRIR GÓLFGEISLA.

Mkv. 1:50 Teikn. nr. 3-1.1 Verk nr. 300

Skráningar nr.: 3002

Áritun samráðingardönnuðar: [Signature] Útgáfa Dags. APRIL 08