

GÓLFHITAKERFI ER BYGGT UPP MED SLAUFUM SEM TENGJAST DEILIKISTU VIÐ LAGNAGRIND Í KJALLARA. LAGNAEFNI SKAL VERA Ø20x2 PEX PLASTLAGNIR MEÐ SÚREFNISÞÉTTRI KÁPU. GÓLFHITALAGNIR SKULU BINDAST OFAN Á JÁRNAGRIND PLÖTU, ALMENNT MEÐ 200mm MILLIBILI NEMA ÞAR SEM ANNAD ER SÝNT.


GÓLFHITA ER STÝRT MED LOFTHITASTÝRÐUM HITANEMUM. HITANEMA SKAL KOMIÐ FYRIR Á INNVEGG Í 1500mm HÆÐ FRÁ GÓLFI, T.D. OFAN VIÐ LJÓSAROFA.

- T1 STÝRIR SLAUFUM NR. 1, 2 OG 3
- T4 STÝRIR SLAUFU NR. 4
- T5 STÝRIR SLAUFUM NR. 5, 6, OG 7
- T8 STÝRIR SLAUFUM NR. 8 OG 9
- T10 STÝRIR SLAUFU NR. 10
- T11 STÝRIR SLAUFU NR. 11
- T12 STÝRIR SLAUFU NR. 12
- T13 STÝRIR SLAUFU NR. 13
- T14 STÝRIR SLAUFU NR. 14

TAFLA YFIR GÓLFGEISLA, FRAMRÁSARHITI 42°C

SLAUF NR.	LÁMARKS AFKÖST W	MESTA LENGD M	STAÐSETNING	ATHUGASEMDIR
1	1.768	104	Bílskúr	
2	1.683	99	Bílskúr	
3	1.394	82	Bílskúr	
4	594	33	Badherbergi.	
5	1.188	66	Stofa	
6	1.496	88	Stofa	
7	1.717	101	Borðst./eldhús	
8	756	42	Geymsla	
9	666	37	Þvottaherbergi	
10	1.062	59	Herbergi	
11	1.411	83	Hjónaherbergi	
12	1.008	56	Herbergi	
13	1.207	71	Herbergi	
14	576	32	Badherbergi.	

Samtals: 16.526

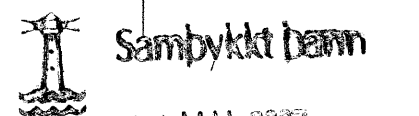

21 MAJ 2007

Byggingafrádrátturinn í Hafnarfirði  
F.h. Sigurbjartur Halldórsson

Verkfræðistofa Hauks Ásgeirssonar e.h.f.  
Lindasmári 12, 200 Kópavogur  
Sími 564-4337 Farsími 897-8132  
e-mail: haukurag@simnet.is  
Kennitala: 560600-3050

Hannað Teiknað Samþykkt:  
H.Á. H.Á. Kennitala 301255-4629

**FURUVELLIR 22**  
HAFNARFIRÐI

LAGNIR  
GÓLFHITALAGNIR.  
SKÝRINGAR.

Mkv. 1:50	Teikn. nr. <b>3-1.1</b>	Verk nr. 200 Skráningar nr.: 2011
Áritun aðalhönnuðar:		Útgáfa Dags. A DES 04