


GRUNNMYND 2 HÆÐAR 1:50

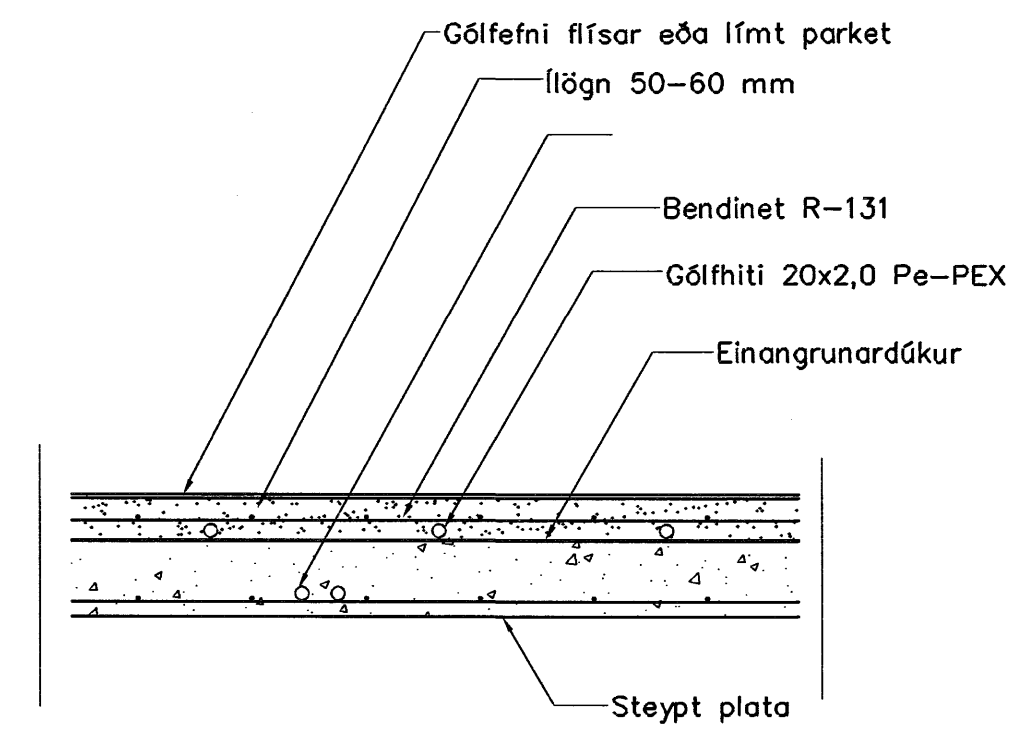

LAGNIR, SNID, 1:20

GÓLFHITALAGNIR
20x2.5 Pe-PEX c/c100 OG 150

Samþykkt þann
08 MAI 2007
Byggingafulltrúgæfing í Hafnarfirði
Eh. Sigurbjartur Halldórsson

Br.	Dags.	Eðli breytinga	Sign
<p>HLÍÐARÁS 32 HAFNARFIRÐI</p> <p>GÓLFHITALAGNIR 2 HÆÐAR</p> <p>MKV. 1:50 1:20</p> <p>DAGS. MARS. 2007</p> <p>VERK NR. 2707</p> <p>TEIKN. NR. 2-05</p> <p>HANNAÐ SIG. ÞORLEIFSS. KT. 241148-3009</p> <p>TEIKNAD G.H.</p> <p>YFIRFARID <i>[Signature]</i></p>			
<p>TEKNIÞJÓNUSTA SIGURÐAR ÞORLEIFSSONAR ehf STRANDGÖTU 11 220 HAFNARFIRÐI SÍMI 555-4255 FAX 565-2875 E-mail tsth@simnet.is</p>			