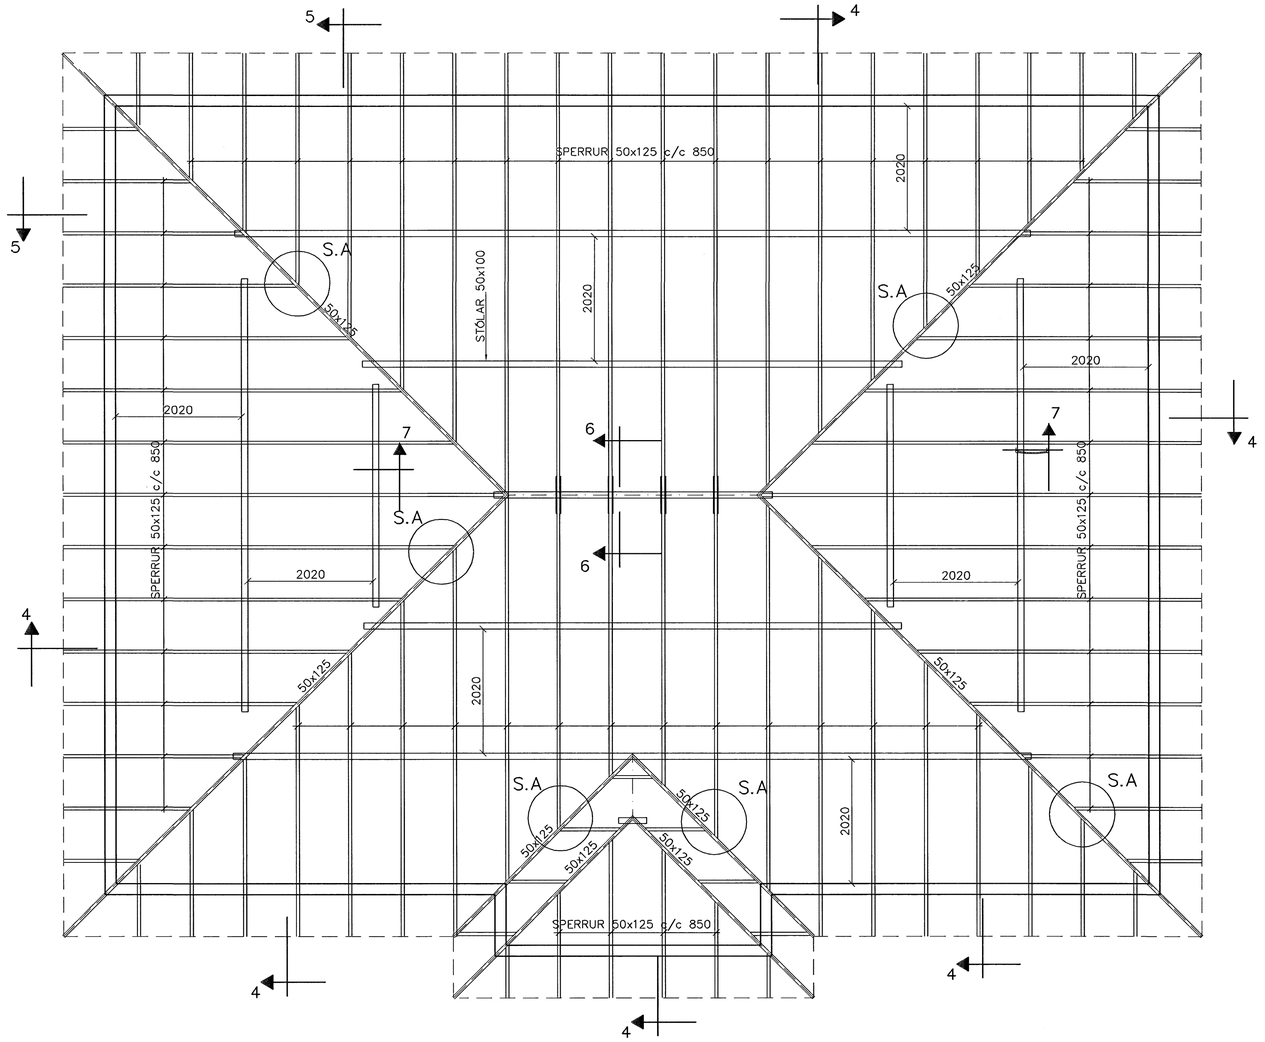

GRUNNMYND 1:50

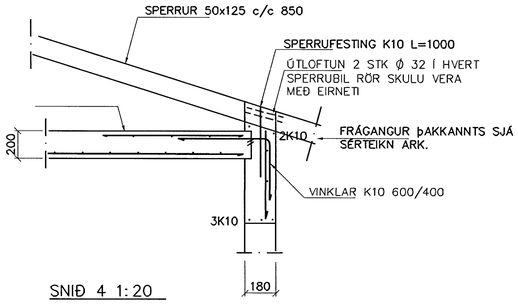

SNIÐ 4 1:20

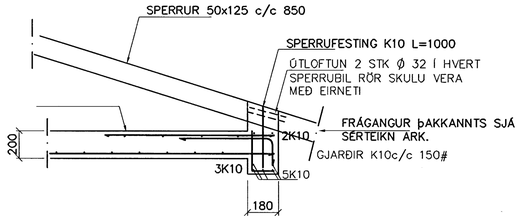

SNIÐ 5 1:20

Samþykkt þann
08 MAI 2007
Byggingafulltrúinn í Hafnarfirði
F.h. Sigurbjartur Halldórsson

SKÝRINGAR

ALLAR SPERRUR 50x125 c/c 700
ALLIR STÓLAR 50x100

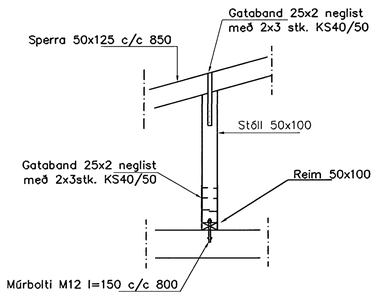

SNIÐ 7 1:20

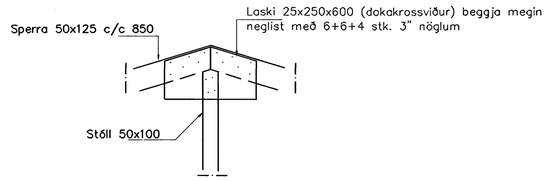

SNIÐ 6–6 1:20

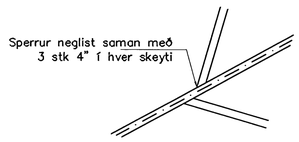

SÉRMYND A 1:20

Br.	Dags.	Eðli breytinga	Sign

HLÍÐARÁS 32
HAFNARFIRÐI

ÞAKVIRKI

MKV. 1:50 1:20

DAGS.	MARS. 2007
VERK NR.	2707
TEIKN. NR.	1–04
HANNAÐ	SIG. ÞORLEIFSS. KT. 241148–3009
TEIKNAÐ	G.H.
YFIRFARIÐ	

TÆKNIÞJÓNUSTA SIGURÐAR ÞORLEIFSSONAR ehf
STRANDGÖTU 11 220 HAFNARFIRÐI
SÍMI 555-4255 FAX 565-2875
E-mail tsth@simnet.is