


# 2. HÆÐ

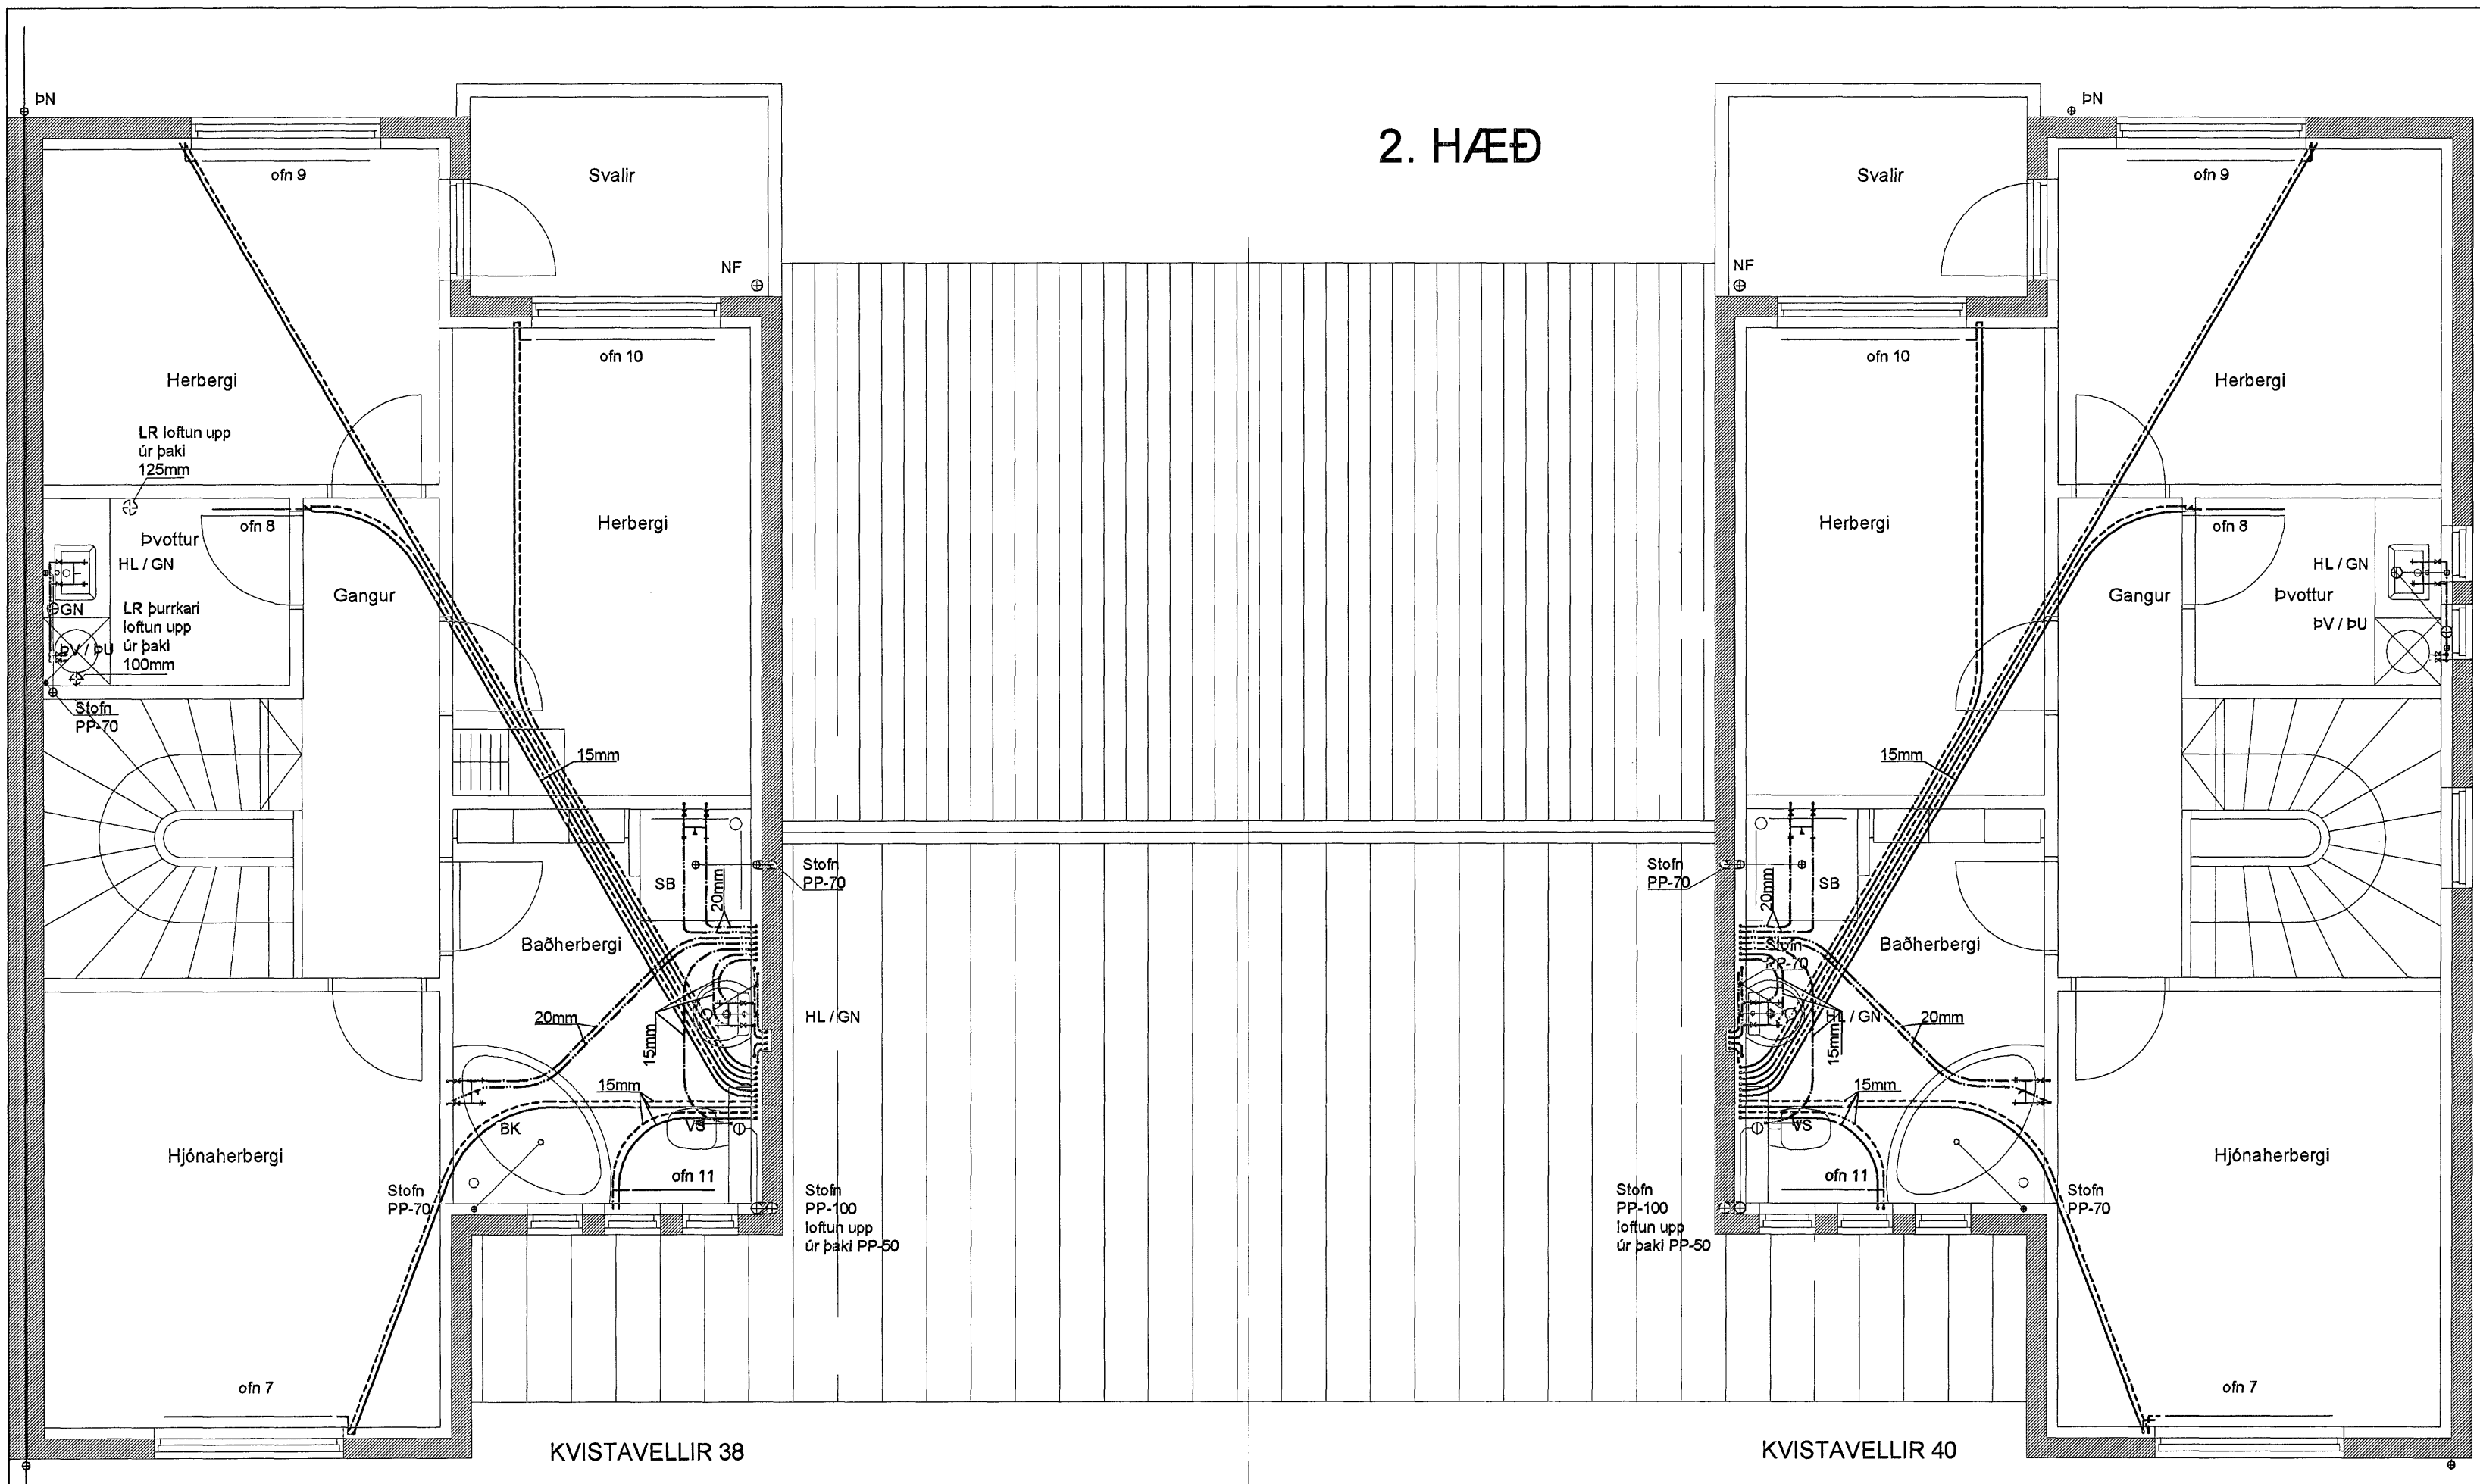

Samþykkt þann  
26 JULI 2007  
Byggingfulltrúinn í Hafnarfirði  
F.h. Sigurbjartur Halldórsson

Kvistavellir 38  
Ofnstafla, d. 40°C  
Endurskoðun á skilríkum, tengingum og staðsetningu ofna á staðnum áður en ofnþönnun er staðfest.

Herbergi	Stofn- Númer	Ofn- Númer	Ofn- Watt	Góðheiti- Watt	Væðing- Watt	Væðing- Watt	Væðing- Watt	Væðing- Watt	Ala- Watt	Væðing- mm	Væðing- mm	Langtíð- mm	Tenging- númer	Ofnstafla- númer	Skráning- á skilríkum
1	Eldhúsi	1	956	818											
1	Höfn	1	11-8	968								97,5			1,0 Góðheiti
1	Svaveldi	2	1815	2210								136,7			4,0 Góðheiti
1	Geymsla	3	830	748								41,7			0,7 Góðheiti
1	Bilgæmsla	4	2043	1823			500					72,2			1,3 Góðheiti
1	Síamli	5	117	187								14,8			0,7 Góðheiti
1	Anddygi	6	224	374								29,5			0,7 Góðheiti
2	Hjónaherbergi	7	1138		1625					1.400	700		C-D	Væðing 21 / B	Cn
2	Gangur / Stofn		1027												Er inniheldur góðheiti nánar hæð
2	Þvottur	8	342		513					700	800		A-B	Væðing 11 / A	Cn
2	Herbergi	9	876		1.448					1.400	800		C-D	Væðing 21 / B	Cn
2	Herbergi	10	876		1.448					1.400	800		C-D	Væðing 21 / B	Cn
2	Baðherbergi	11	778		948					500	700		A-B	Væðing 22 / C	Cn
Samtals:			11.879	7.125	5.978	500	13.803					324 m			

Kvistavellir 40  
Ofnstafla, d. 40°C  
Endurskoðun á skilríkum, tengingum og staðsetningu ofna á staðnum áður en ofnþönnun er staðfest.

Herbergi	Stofn- Númer	Ofn- Númer	Ofn- Watt	Góðheiti- Watt	Væðing- Watt	Væðing- Watt	Væðing- Watt	Væðing- Watt	Ala- Watt	Væðing- mm	Væðing- mm	Langtíð- mm	Tenging- númer	Ofnstafla- númer	Skráning- á skilríkum
1	Eldhúsi	1	956	818											
1	Höfn	1	1218	968								93,3			1,0 Góðheiti
1	Svaveldi	2	1815	2210								123,7			0,7 Góðheiti
1	Svaveldi	2	1815	2210								123,7			0,7 Góðheiti
1	Geymsla	3	872	748								41,9			0,7 Góðheiti
1	Bilgæmsla	4	2207	1823			500					72,8			1,3 Góðheiti
1	Síamli	5	117	187								14,8			0,7 Góðheiti
1	Anddygi	6	224	374								29,5			0,7 Góðheiti
2	Hjónaherbergi	7	1138		1.625					1.400	700		C-D	Væðing 21 / B	Cn
2	Gangur / Stofn		1027												Er inniheldur góðheiti nánar hæð
2	Þvottur	8	370		513					700	800		A-B	Væðing 11 / A	Cn
2	Herbergi	9	915		1.448					1.400	800		C-D	Væðing 21 / B	Cn
2	Herbergi	10	980		1.448					1.400	800		C-D	Væðing 21 / B	Cn
2	Baðherbergi	11	840		948					600	700		A-B	Væðing 22 / C	Cn
Samtals:			12.540	7.708	5.978	500	14.187					448 m			

KVISTAVELLIR 38-40 HAFNARFJÖRÐUR  
OFNALAGNIR / GÓÐHEITAGIÐ / NEYSLUVATN / 2 HÆÐ  
OFNATAFLA  
HANNAÐ : .. TEIKNAD : .. DA DAGS : 2007.07.20 MW : .. ISD VERN : .. IX  
TEIKNISTOFA Sveinn Karlsson TEIKNINGUR FTTF  
HRAUNBRÚN 12 220 HAFNARFJÖRÐUR  
S.896 4005 NETF. SVENKUBLAÐS.BS KT.131217-2069

*[Handwritten signature]*