


2. HÆÐ

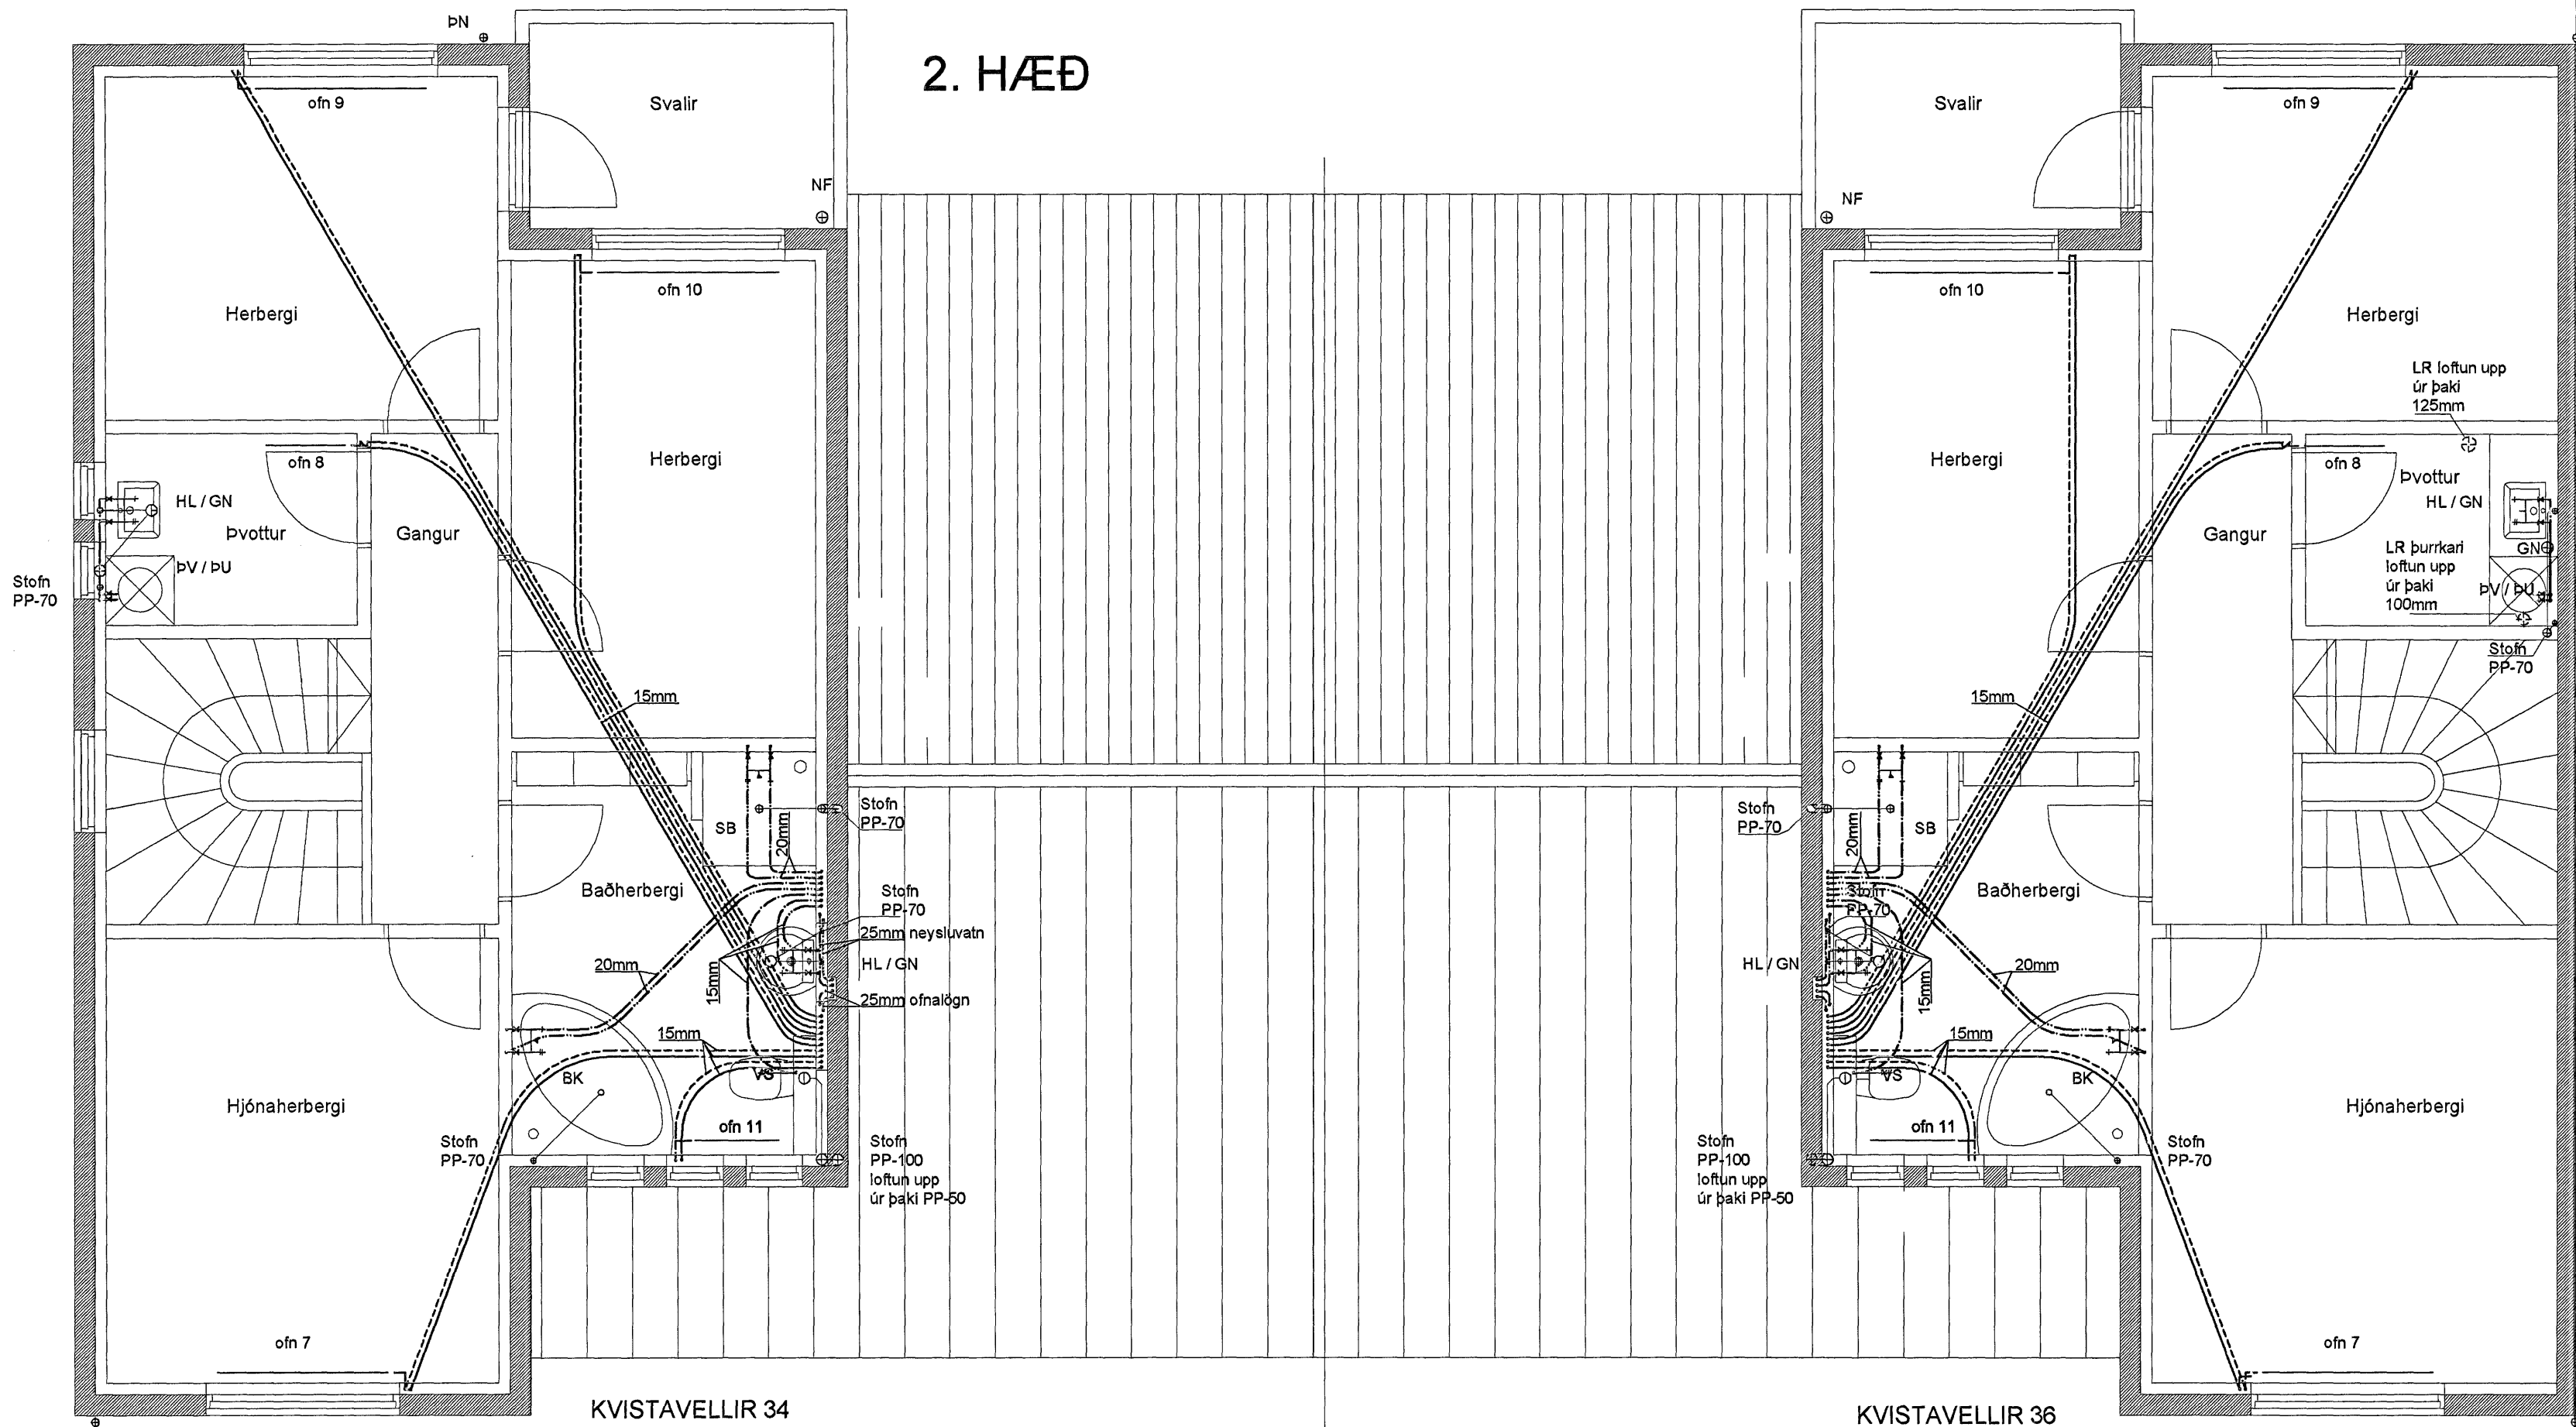

Samþykkt þann
 26 JULI 2007
 Byggingfulltrúinn í Hafnarfirði
 F.h. Sigurbjartur Halldórsson

KVISTAVELLIR 34

KVISTAVELLIR 36

Kvistavellir 34

Ofnstafla, 40°C
 Endurskiðað á milli stæðja, tengingar og staðsetningu ofna á staðnum áður en drögnun er staðfest.

Hæð	Herbergi	Stæðisnúmer	Ofnstafla Númer	Ofnstafla Watt	Gólfhitagagn Vatn Watt	Vand. Vatn Watt	Innviðsgagn Vatn Watt	Alk. lengd m	Vain lengd m	Tenging ofna númer	Ofnstafla númer	Snúningur á tala
1	Eluhúsi	1	955	818								
1	Holl stígli	1	1219	906								
1	Stofnborðskóla	21	1916	2754								
1	Stofnborðskóla	22										
1	Geymsla	3	872	748								
1	Elgeymsla	4	2207	1823	500							
1	Síðeni	5	129	187								
1	Anddyri	6	252	374								
2	Hjónaherbergi	7	1185	1625				1400	700	A-B	Varyl 21 / B	0n
2	Gangur / Hótop	8	1209									Er innvið f. gólfhitagagn ræði hæð
2	Þvottur	9	370	513				700	300	C-D	Varyl 11 / A	0n
2	Herbergi	10	911	1446				1400	500	A-B	Varyl 21 / B	0n
2	Herbergi	10	990	1446				1400	500	A-B	Varyl 21 / B	0n
2	Baðherbergi	11	540	548				630	700	C-D	Varyl 22 / C	0n
Samtals:			12040	7709	5978	500	14187		448 m			

Kvistavellir 36

Ofnstafla, 40°C
 Endurskiðað á milli stæðja, tengingar og staðsetningu ofna á staðnum áður en drögnun er staðfest.

Hæð	Herbergi	Stæðisnúmer	Ofnstafla Númer	Ofnstafla Watt	Gólfhitagagn Vatn Watt	Vand. Vatn Watt	Innviðsgagn Vatn Watt	Alk. lengd m	Vain lengd m	Tenging ofna númer	Ofnstafla númer	Snúningur á tala
1	Eluhúsi	1	550	818								
1	Holl stígli	1	1148	506					87,5			
1	Stofnborðskóla	2	1815	2210					138,7	4,0	Gólfhitagagn	
1	Geymsla	3	530	748					41,7	0,7	Gólfhitagagn	
1	Elgeymsla	4	2203	1823	500				72,2	1,3	Gólfhitagagn	
1	Síðeni	5	117	187					15,8	0,7	Gólfhitagagn	
1	Anddyri	6	234	374					21,5	0,7	Gólfhitagagn	
2	Hjónaherbergi	7	1108	1625				1400	700	A-B	Varyl 21 / B	0n
2	Gangur / Hótop	8	1207									Er innvið f. gólfhitagagn ræði hæð
2	Þvottur	9	542	513				700	300	C-D	Varyl 11 / A	0n
2	Herbergi	10	876	1446				1400	500	A-B	Varyl 21 / B	0n
2	Herbergi	10	876	1446				1400	500	A-B	Varyl 21 / B	0n
2	Baðherbergi	11	773	548				630	700	C-D	Varyl 22 / C	0n
Samtals:			11879	7125	5978	500	13203		394 m			

KVISTAVELLIR 34-36 HAFNARFJÖRÐUR
 ÖFNALAGNIR / GÓLFHITALAGNIR / NEYSLUVATN / 2 HÆÐ
 ÖFNATAFLA

HAFNARFJÖRÐUR
 HRAUNBRÚN 12 220 HAFNARFJÖRÐUR
 S.896 4005 NETF. SVENNI@SLANDA.IS KT.02/7-2009

TEIKNISTOFA
 SVENNI KARLSSON TEIKNIFRÆÐINGUR FT/FI