


Samþykkt þann
25 JULÍ 2007

Byggingulltrúinn í Hafnarfirði
F.h.Sigurbjartur Halldórsson

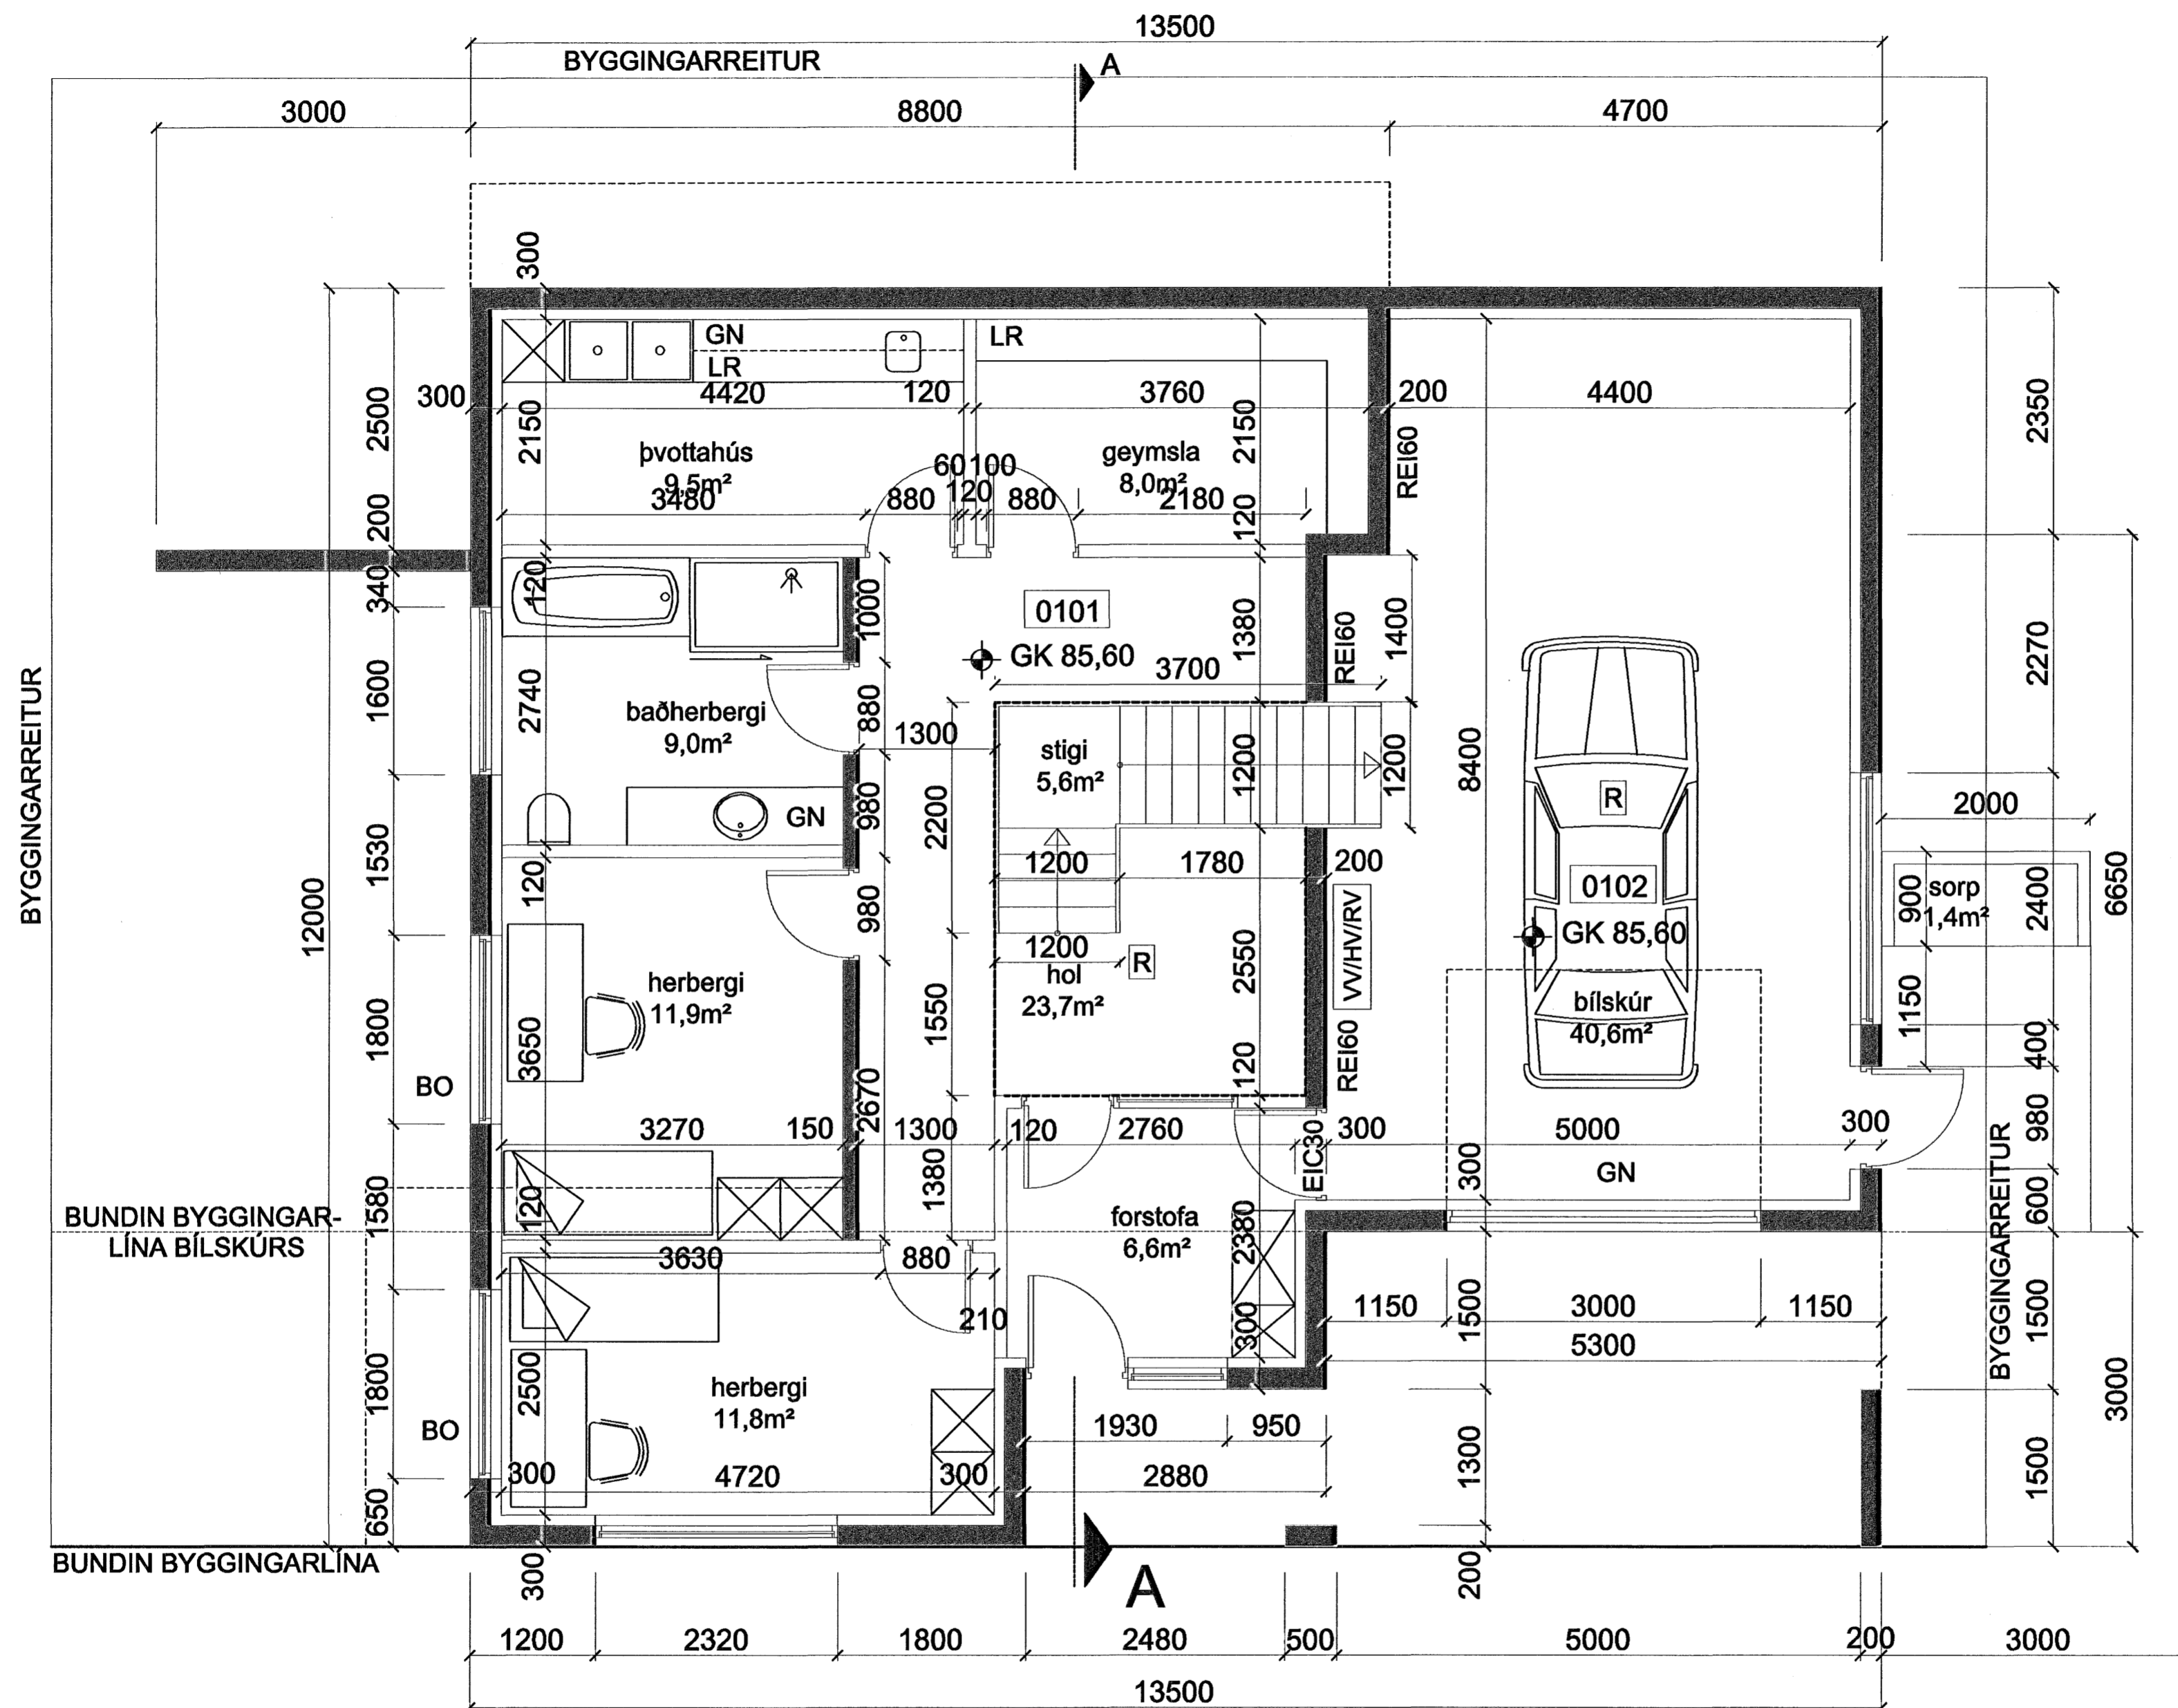

ATH.
ÖLL MÁL ERU GATMÁL, EF GLUGGAR
ERU SETTIR Í EFTIRÁ SKAL TAKA 1-2
SM AF HVERRI HLIÐ, FER EFTIR
FRAMLEIÐANDA

ÖLL MÁL SKAL ATHUGAST Á
STAÐNUM.

| BREYTINGAR | | |
|------------|-------|----------|
| NR. | DAGS. | BREYTING |
| | | |
| | | |
| | | |
| | | |

K.J. HÖNNUN EHF 460902-2150

TEL: 554-3232
TEL: 899-3234
E-MAIL: kjhonnun@visir.is

HÖNNUN - SKIPULAG - RÁÐGJÖF

KJARTAN RAFNSSON FIÍ/IDSA 270365-3539
JÓN M. HALLDÓRSSON BYGGINGAFR. 091162-3509

SAMÞYKKT

VERK
HLÍÐARÁS 31
HAFNARFIRÐI

TEIKNING
GRUNNMYND 1. HÆÐ
OG SNEIÐING

KVARÐI
1:50

GRUNNMYND
1:50

DAGS.
02.02.2007

TEIKNING NR.

TEIKNAD AF
KR

20.04