


Samþykkt þann

25 JULI 2007

Byggingulltrúinn í Hafnarfirði  
F.h. Sigurbjartur Halldórsson

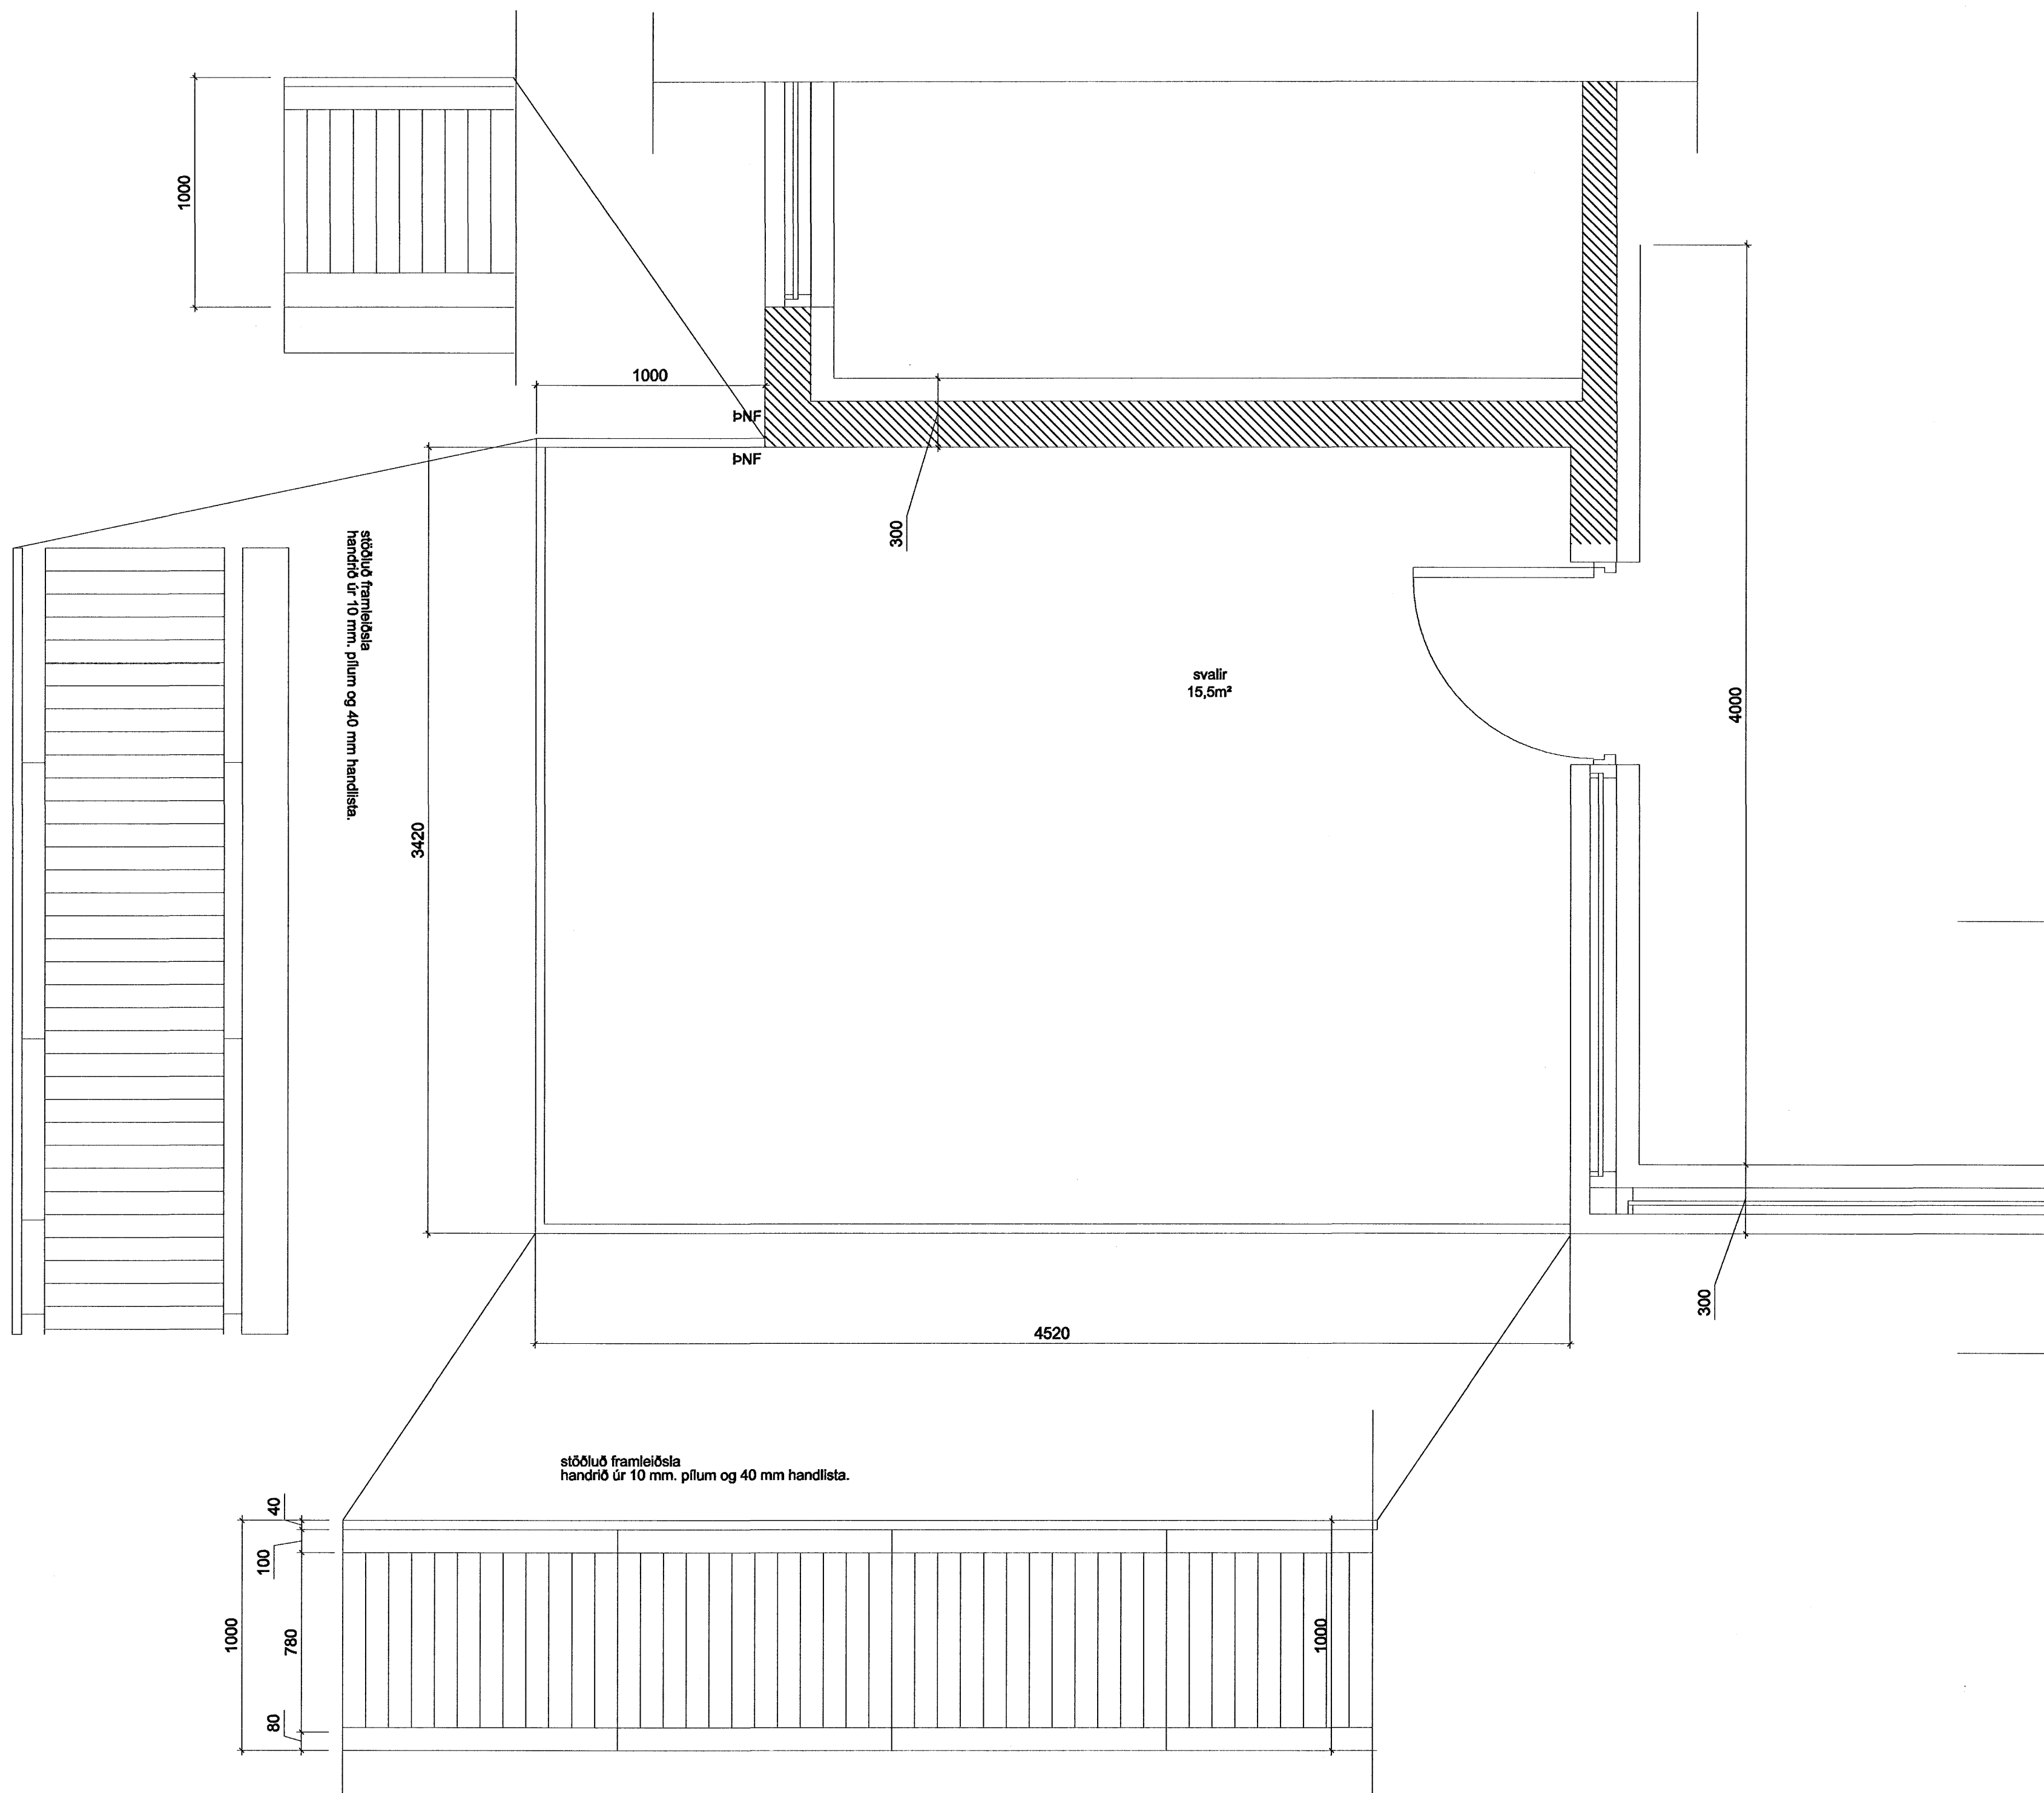

ATH.  
MÁLHANDRIÐ OG FESTINGAR VIÐ  
GÓLF OG VEGGI ER UNNIÐ Í SAMRÆMI  
VIÐ FORSKRIFT FRAMLEIÐANDA OG  
STAÐLAÐ KERFI SKAL NOTAÐ.

ÖLL MÁL SKAL ATHUGAST Á  
STAÐNUM.

BREYTINGAR

NR.	DAGS.	BREYTING	SP.

K.J. HÖNNUN EHF 460902-2150

TEL: 554-3232

TEL: 899-3234

E-MAIL: kjhonnun@visir.is

HÖNNUN - SKIPULAG - RÁÐGJÖF

KJARTAN RAFNSSON FÍLÍDASA 270365-3539

JÓN M. HALLDÓRSSON BYGGINGAFR. 091162-3509

SAMÞYKKT

VERK  
HLÍÐARÁS 31  
HAFNARFIRÐI

TEIKNING  
SVALIR OG HANDRIÐ

KVARÐI  
1:20

DAGS.  
02.02.2007

TEIKNAD AF  
KR

TEIKNING NR.

30-02