
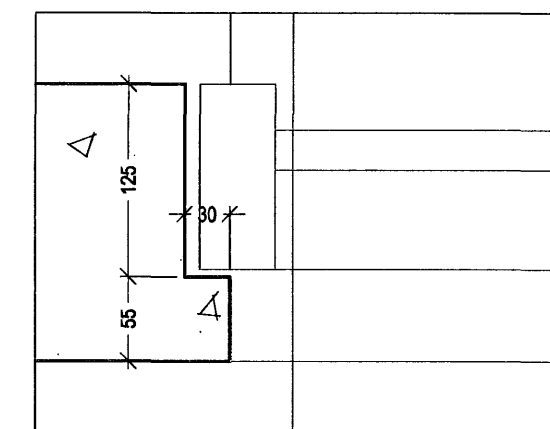


Samþykkt þann  
25 JULI 2007

Byggingulltrúinn í Hafnarfirði  
F.Þ. Sigurbjartur Halldórsson

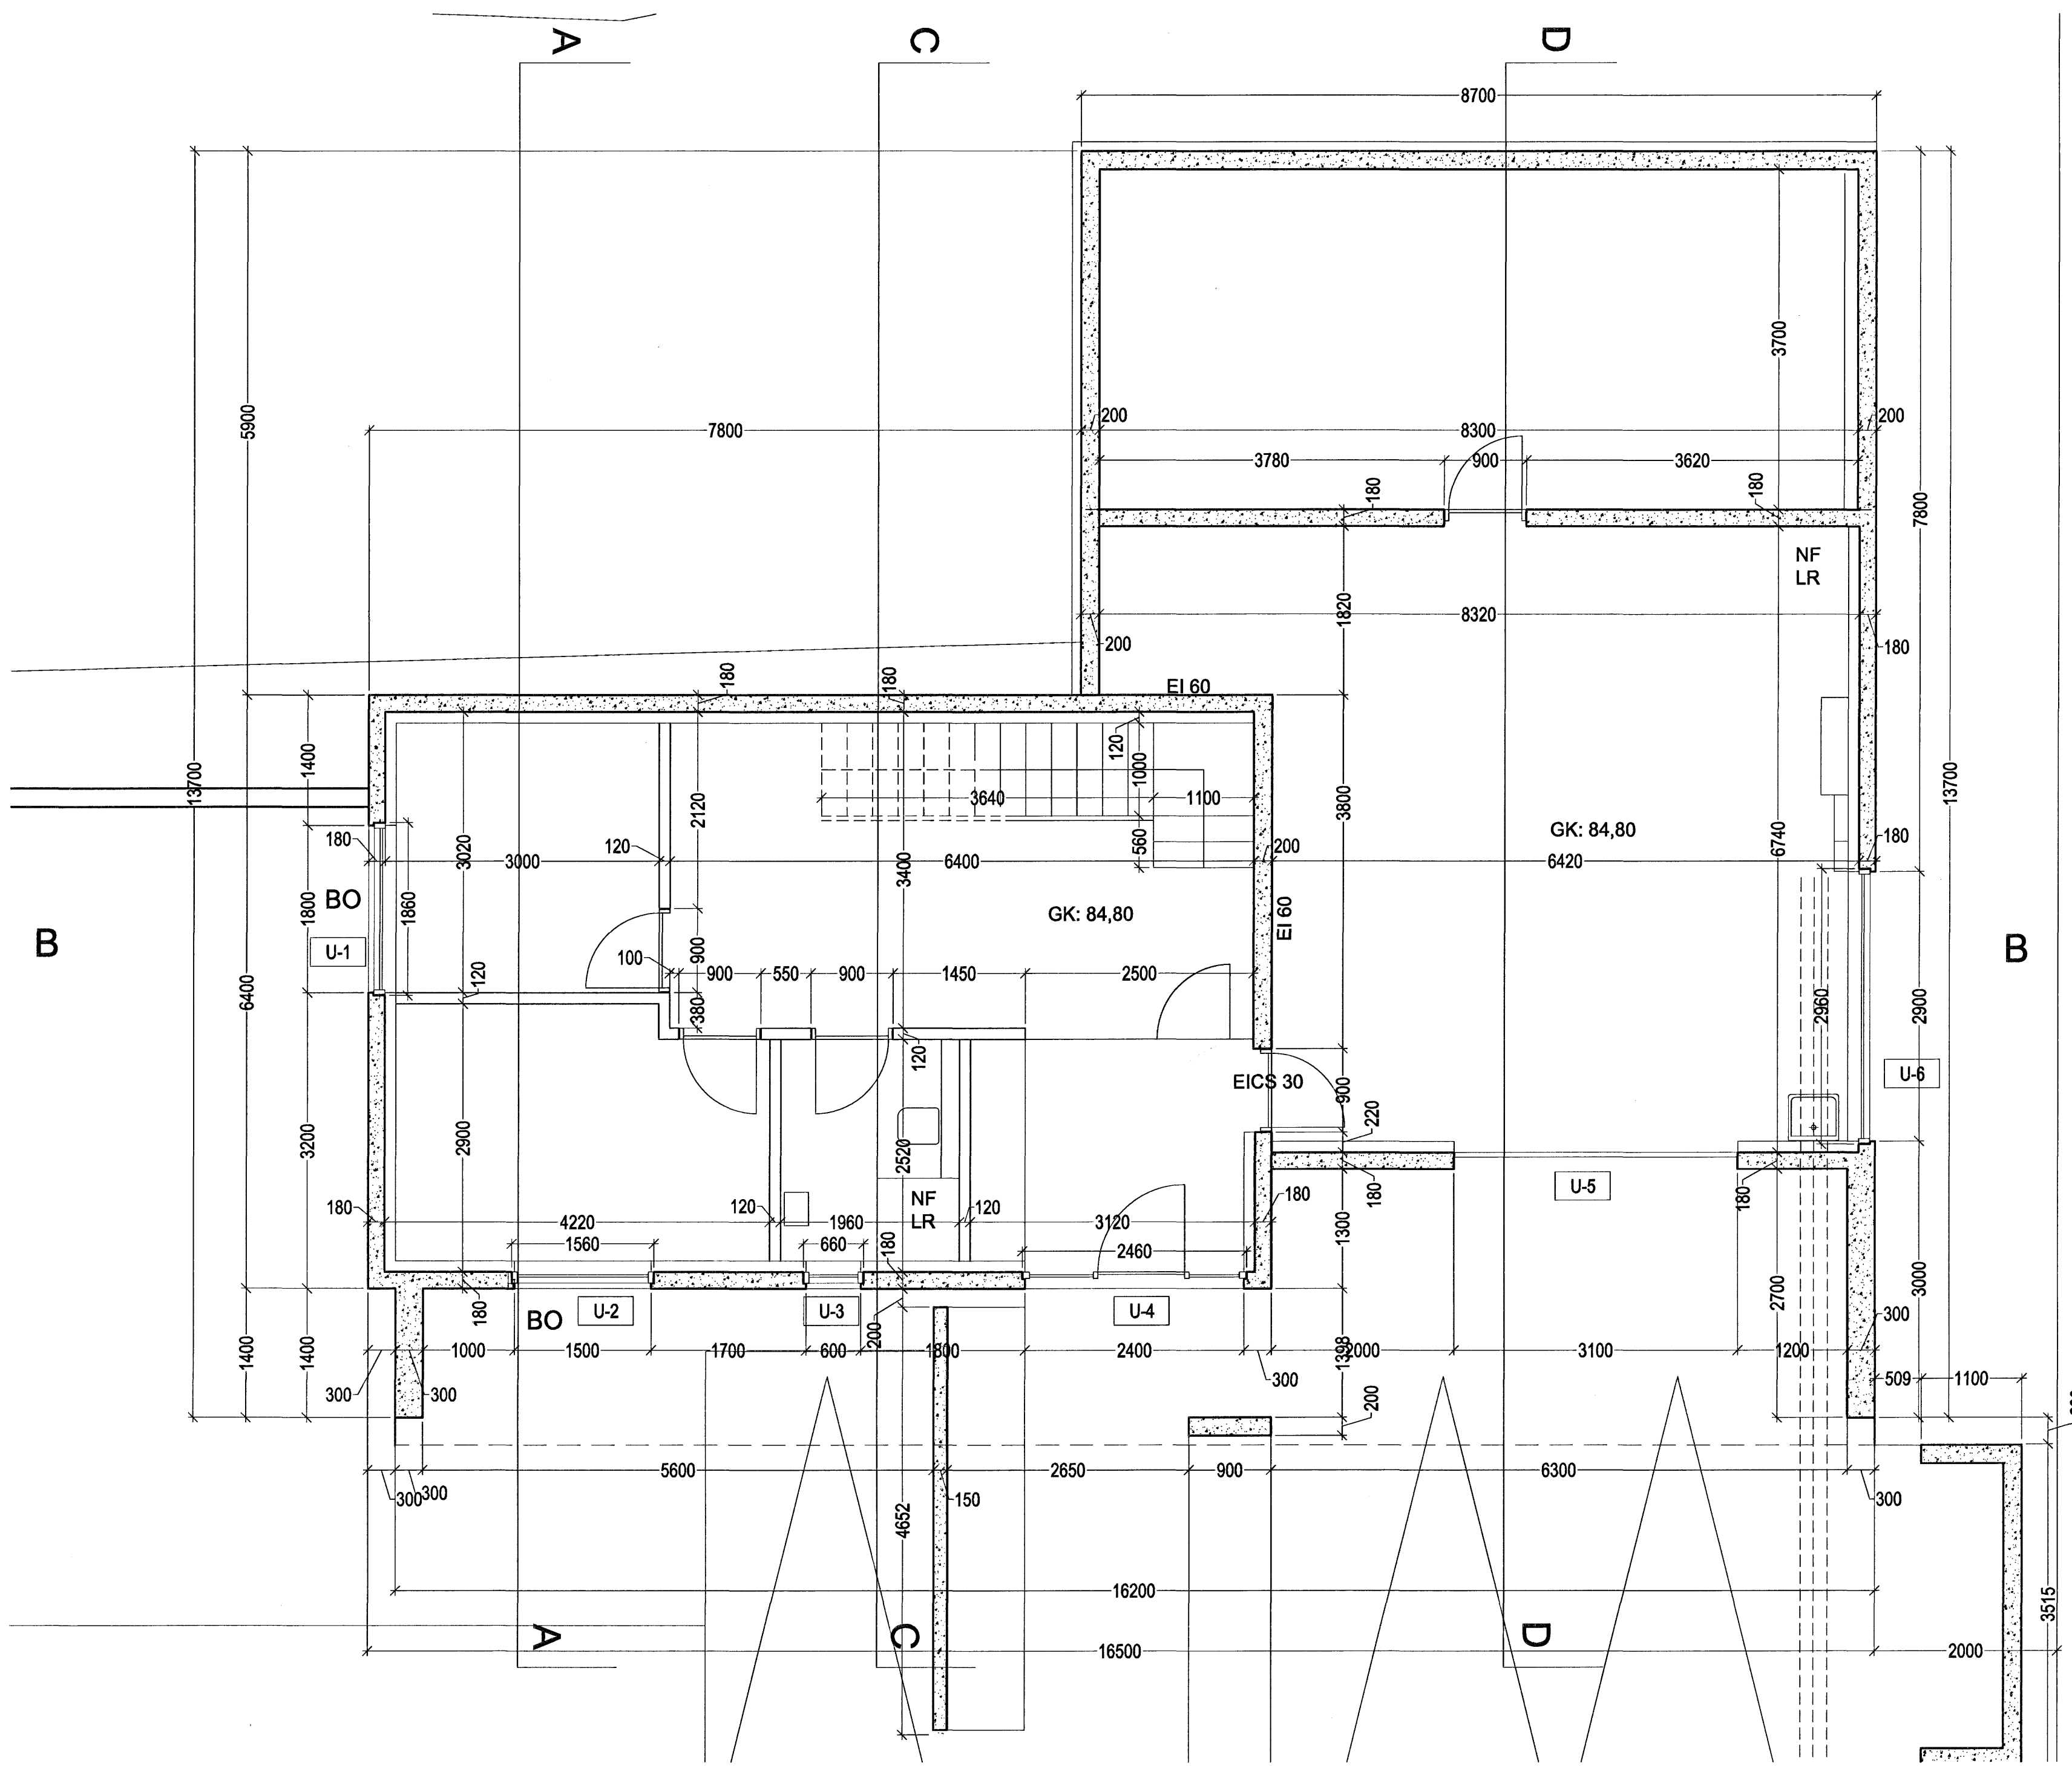

MÁLSETNING Í KRINGUM GLUGGAOP  
ATH. MÁL Í KRINGUM GÓLFSÍÐA GLUGGA ÞARF  
AD SAMRÆMA VIÐ ENDANLEGAR GLUGGATEIKNINGAR

BR.	DAGI.	BREYTING	REIKN.	TEIKN.

**Á STOFUNNI**  
**ARKITEKTAR**

FINNUR BJÖRGVINSSON  
HILMAR ÞÓR BJÖRNSSON  
SIGRÍÐUR ÓLAFSDÓTTIR

BERGSTADASTRÆTI 10, RVK. sími: 551-1460, netfang: stofan@stofunni.is

Finnur Björgvinsson, arkitekt FAI KT: 180946-3069

Hilmar Þór Björnsson, arkitekt FAI KT: 280845-3109

Sigríður Ólafsdóttir, arkitekt FAI KT: 071070-5069

HLÍÐARÁS 37 HAFNARFIRÐI  
EINBYLISHÚS  
GRUNNMYND NEDRI HÆÐAR

HANNA/TEIKN. SÓ  
ATH.  
SAMÞYKKT  
KT. 660589-1399

KVAÐI 1:50  
VERKNR. REYKJAVÍK 06.08.2007

TEIKN. NR. A-VG4-001