


Samþykkt þann

25 JULI 2007

Byggingulfrúinn í Hafnarfirði
F.h. Sigurbjartur Halldórsson

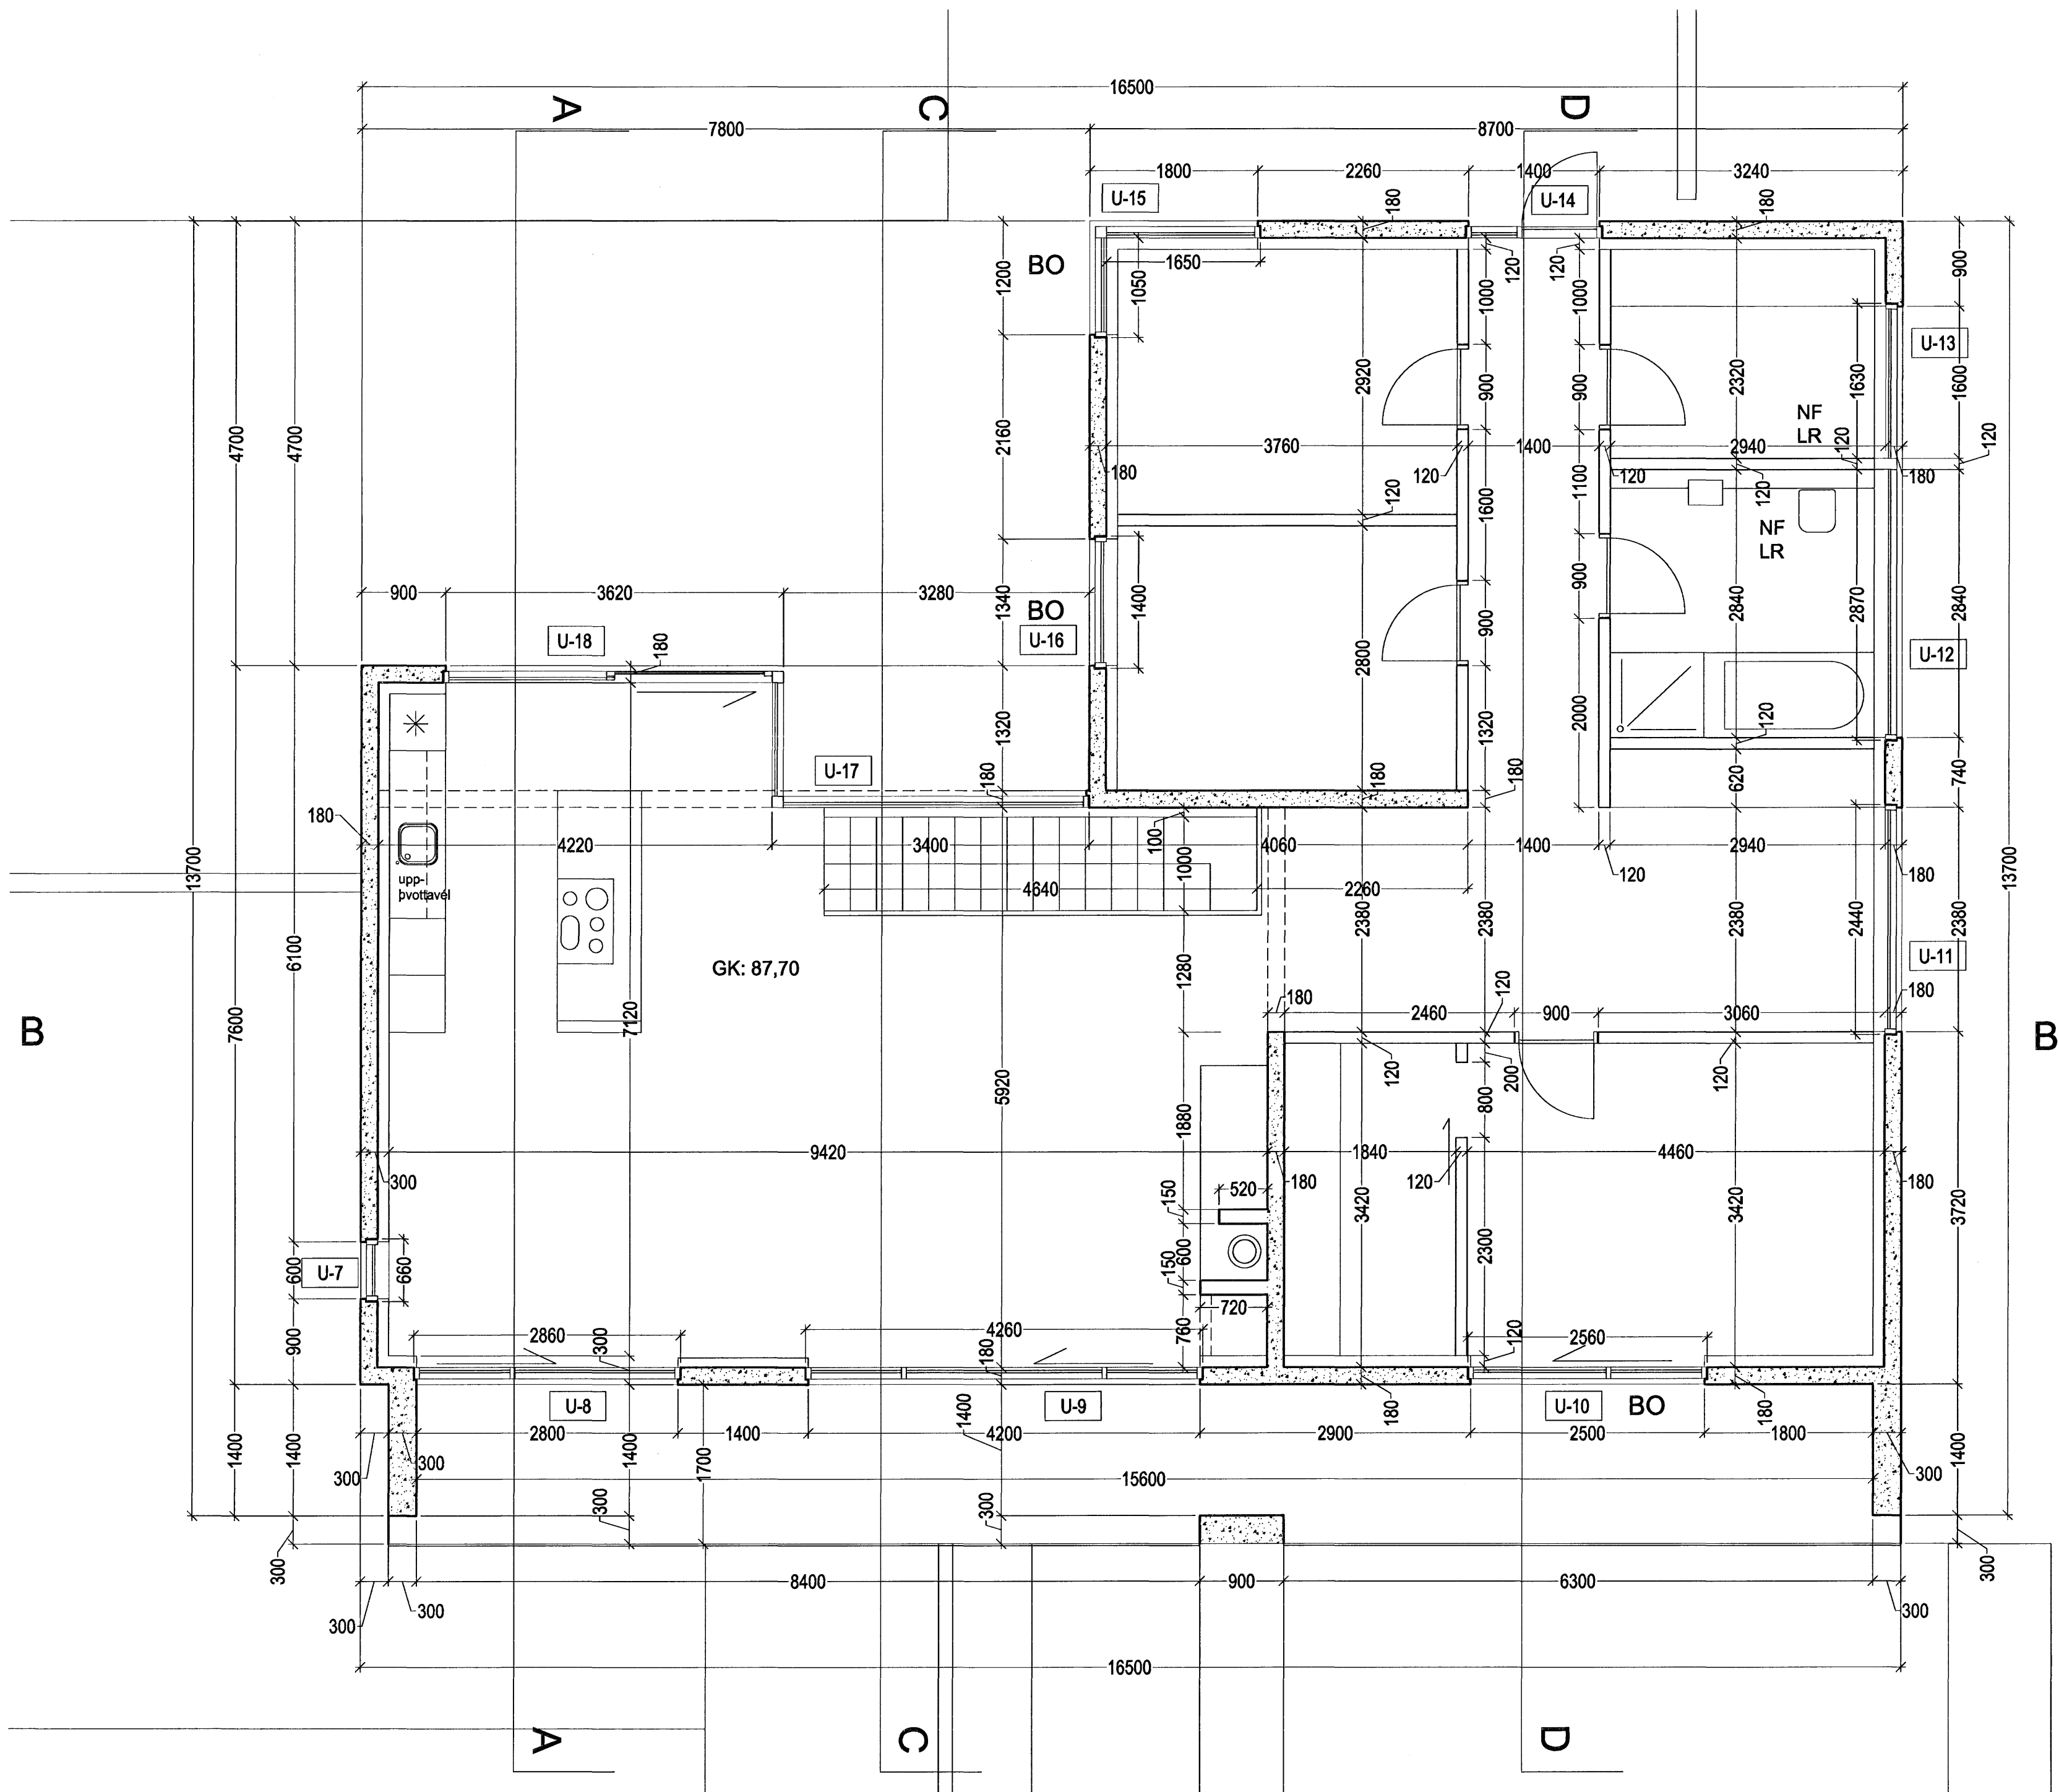

BR.	DAGS.	BREYTING	REKNI.	TEKNI.
Á STOFUNNI ARKITEKTAR				
BERGSTADASTRÆTI 10, RVK. sími: 551-1460, netfang: stofan@stofunni.is				
Finnur Björgvinsson, arkitekt FAI			KT: 180946-3069	
Hilmar Þór Björnsson, arkitekt FAI			KT: 280845-3109	
Sigríður Ólafsdóttir, arkitekt FAI			KT: 071070-5069	
HLÍÐARÁS 37 HAFNARFIRÐI EINBYLISHÚS GRUNNMÝND EFRÍ HÆÐAR				
REYKJAVÍK 06.08.2007				
A-VG2-001				