





Samþykkt þann

20 JULI 2007

Byggingafulltrúinn í Hafnarfirði  
F.h. Sigurbjartur Halldórsson

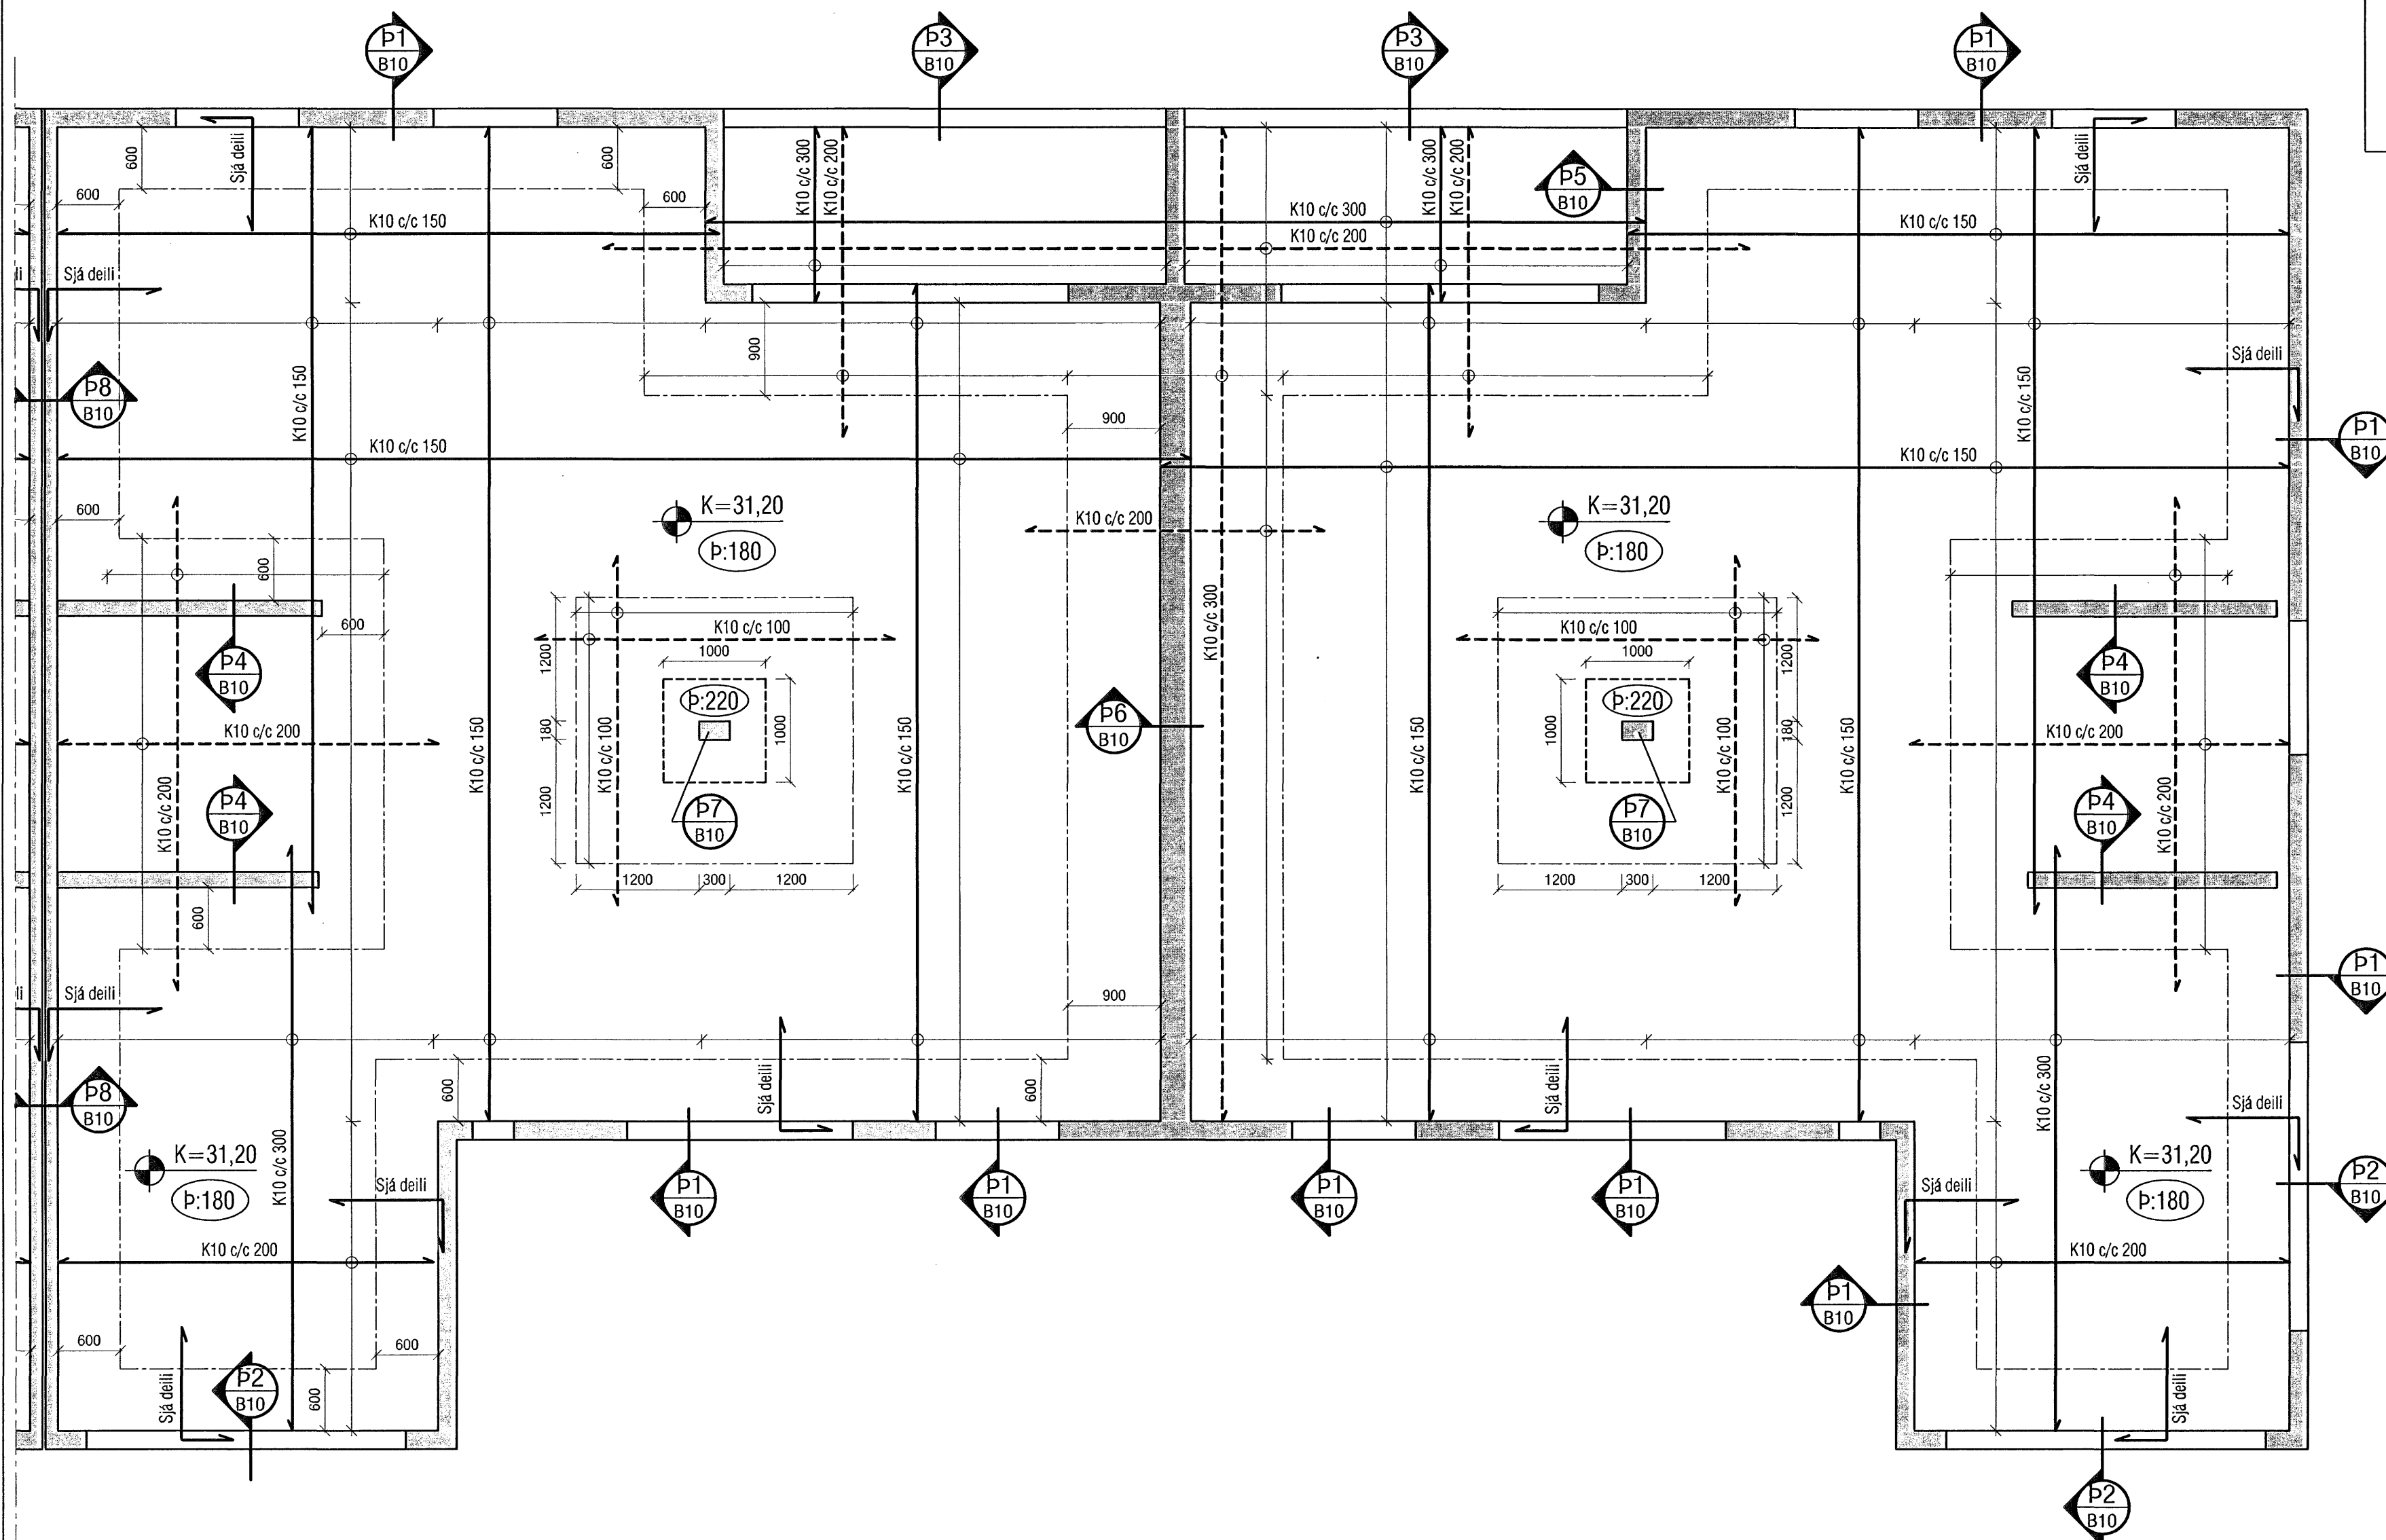

Skýringar:  
 Á teikningu B-01 eru almennar skýringar og öll lágmarks ákvæði varðandi steypu og bendistál t.d. frágangur á jánum kringum op og brúnir og fl.  
 Gólfkötur í steypuvirki þ.e. steypum plötum er endanlegur kóti steyptrar plötu.  
 Um nákvæma stærð og staðsetningu einstakra byggingahluta. Sjá nánar á sérteikningum aðalhönnuðar.  
 Göt og raufar (sjá laganatekn.)

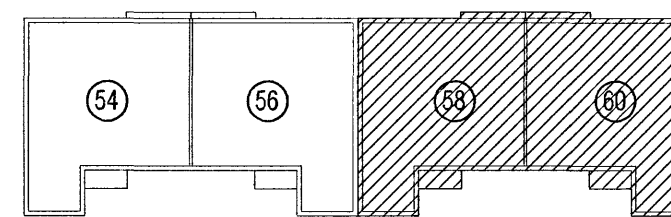

LYKILMYND 1:500

### VEKTOR

- hönnun og ráðgjöf -

Nýbýlavegi 6, 200 Kópavogi.

Teikn. nr. Samþykkt

Tilvísun á teikningu

Sigurður Hafsteinsson  
 byggingatekniþræðingur  
 Kt. 030869-7749  
 sími: 554-6650 fax: 554-6669.

Br. Dags.

Drekavellir 58-60, Hafnarfirði

Þakplata  
Grunnmynd

Hannað	PJ	Teiknað	PJ
Dagsetning	04.02.07	Verk nr.	A-06-12-65
Mælikvarði	1:50	Teikn. nr.	B-09