

ÚTVEGGIR ERU ÚR STEINSTEYPU,
EINANGRÁÐIRAÐ UTAN MED
100mm STEINULLAREINANGRUN
LOFTUNARGRIND, VINDVÖRN OG
KLÆDDIR AÐ UTAN MEÐ LITUÐU
BÁRUJÁRNI OG SEDRUSVIÐ

JÁRNALÖGN.

Stál virki skv. ÍST/DS 412.
Stál merkt K er kambstál KS 40 með skriðmörk 400 N/mm²
Stál merkt KS er suðuhæft kambstál KS 40S með skriðmörk 400 N/mm²
Stál merkt R er slétt stál St.37 með skriðmörk 240 N/mm²
Rafsaðin stálnet skulu hafa skriðmörk a.m.k. 500 N/mm²

Skeytilengd járna í plötum og veggjum sé ekki minni en 40x þvermál járn
nema annað sé sýnt á teikningum.

Í kringum öll glugga-, hurðap og göt í loftplötur komi 3xK12 sem gangi
a.m.k. 50cm útfyrir gluggaopið báðu megin.

Á hornum jámbundinna veggja skal beygja járn fyrir horn
þ.a. þau gangi a.m.k. 400mm fyrir horn

Jámbending útveggja sé skv. texta á sérteikningum.

Járbending innveggja sé skv. texta á sérteikningum.

STEINSTEYPA.

Brotpólsflokkar steinsteypu

Byggingahluti	Brotpólsfl.	Sigmál	Framkv. fl
Undirstöður og jarðgölf	S.200	5-8 cm.	B
Sökkjar og útveggir	S.250	5-8 cm.	B
Jámbundnar plötur innan.	S.250	3-5 cm.	B
Innveggir	S.200	5-8 cm.	B
Svalargölf og stéttar	S.300	3-5 cm.	B

Framkvæmdaflokkur: Sjá ÍST 10 I 8

Steypuvinna : Sjá ÍST 10 I 7

Loftblendi: Í alla steypu skal blanda loftblendi þ.a. loftinnihald verði 5-6%
Ekki skal nota íblöndunarefni í steypu án samráðs við burðarþolshönnuð.
Stærsta komastærð malar : 19mm í járbentum veggjum.
32mm í járbentum plötum.

Sérákvæði um veðrunarþolna steypu.

Steypustyrkleiki >S 250

Sementsmagn í m³ steypu >300kg/m³

Vatnssementstala V/S < 0,55

Loftinnihald sé a.m.k. 5% við niðurlögn

Fjarlægðarstuðull lofts < 0,25mm

Steypuhula.

Innanhús (lífill raki) 15mm

Utanhús (gildir allmennt meðan annað er ekki

tekið fram á sérteikningum) 25mm

Par sem seltuáhrifa gætir m.a. vegna særöks. 35mm


Par sem steypst er beint á jarðveg. 50mm

Samþykkt þann
25 JULI 2007

Byggingulltrúinn í Hafnarfirði
F.h.Sigurbjartur Halldórsson

Í STEYPTA ÚT-VEGGI
KOMI K10 C/C250#
LÁRÉTT OG LÓÐRÉTT
ÞYKKT ÚTV. 180mm

Í STEYPTA INN-VEGGI
KOMI K10 C/C300#
LÁRÉTT OG LÓÐRÉTT
ÞYKKT INNV. 160mm

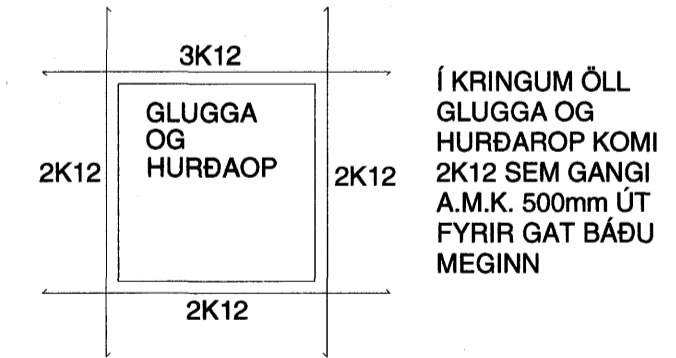

HLÍÐARÁS 43 HAFNARFIRÐI

ÚTVEGGIR 1.HÆÐ. MÁLSETNINGAR		Mkv. 1:50
Hannað	E.V.	
Teiknað	E.V.	
Dags. 14.MAÍ.2007	Blað BLAÐ 3 AF 10	Nr.HLÍÐARÁS34UV
ÁRITUN SAMRÆMINGARHÖNNUÐAR	Yfirfarið	
	TR.aust s/f TÆKNIFRÆÐINGARNIR Eyjólfur Valgarðsson Kt:280857-4169 Sigurður Grétarsson Sími: 471-2257	