




SÉRMÝND 5.

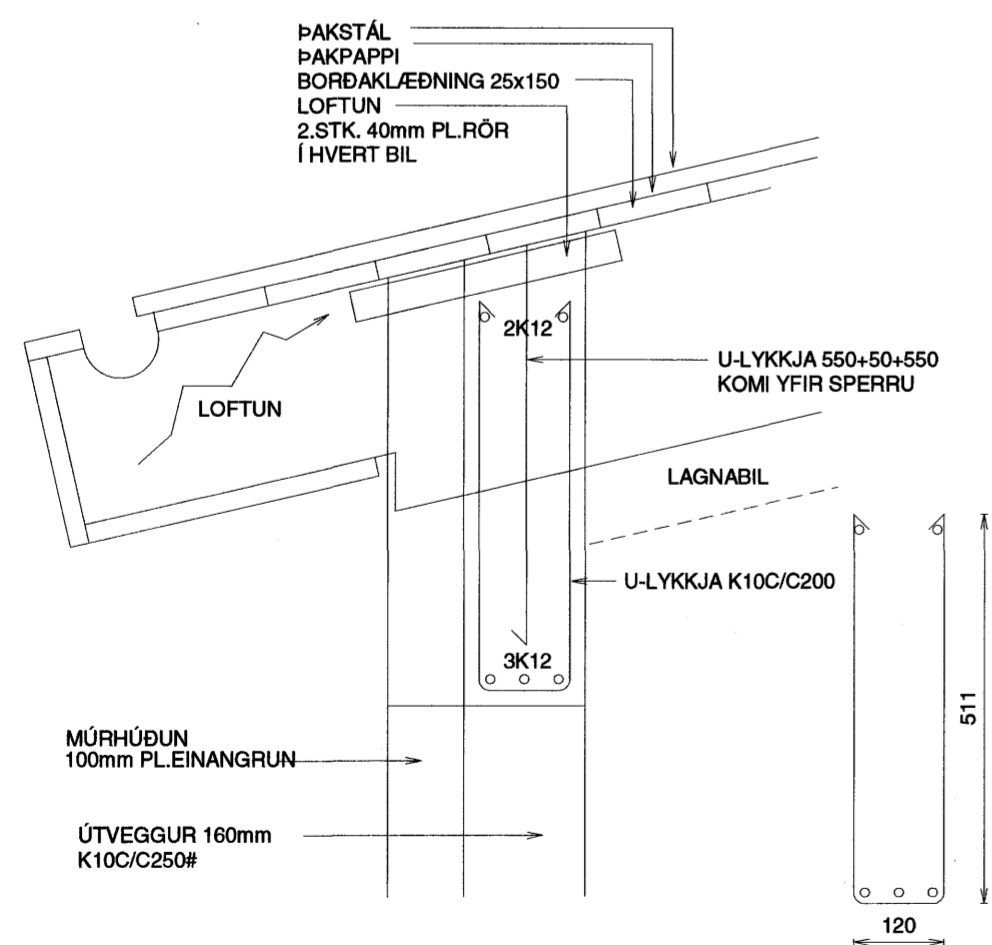


SÉRMÝND 8.

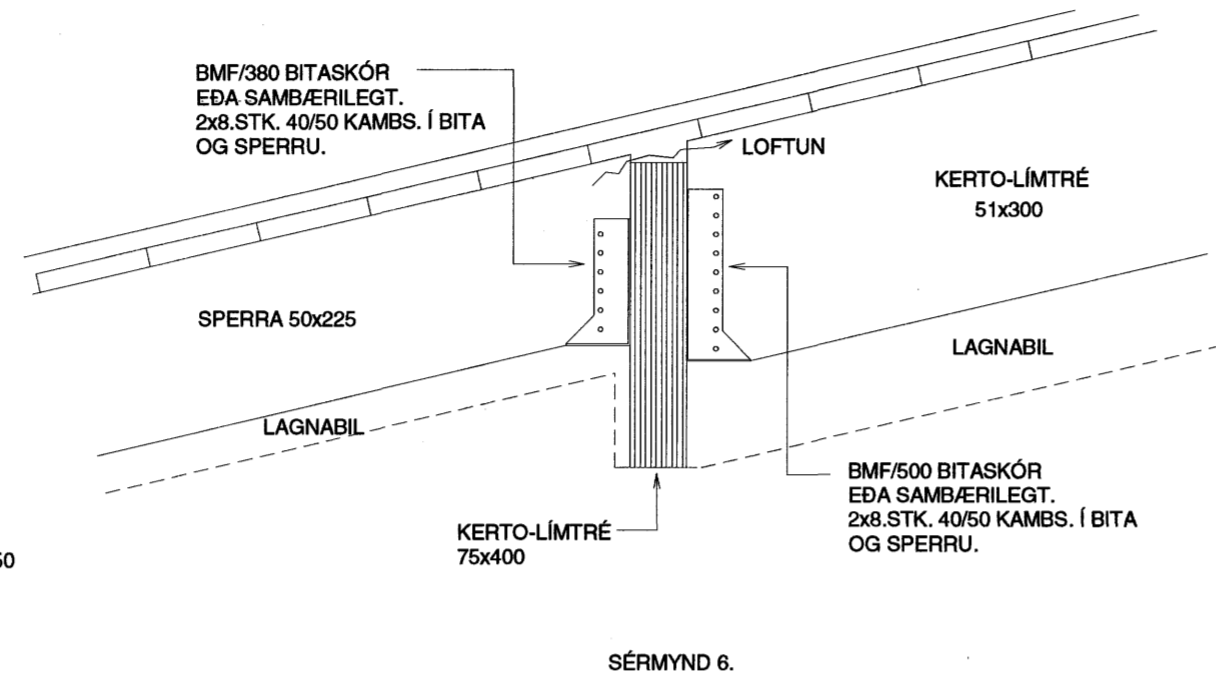


SÉRMÝND 6.

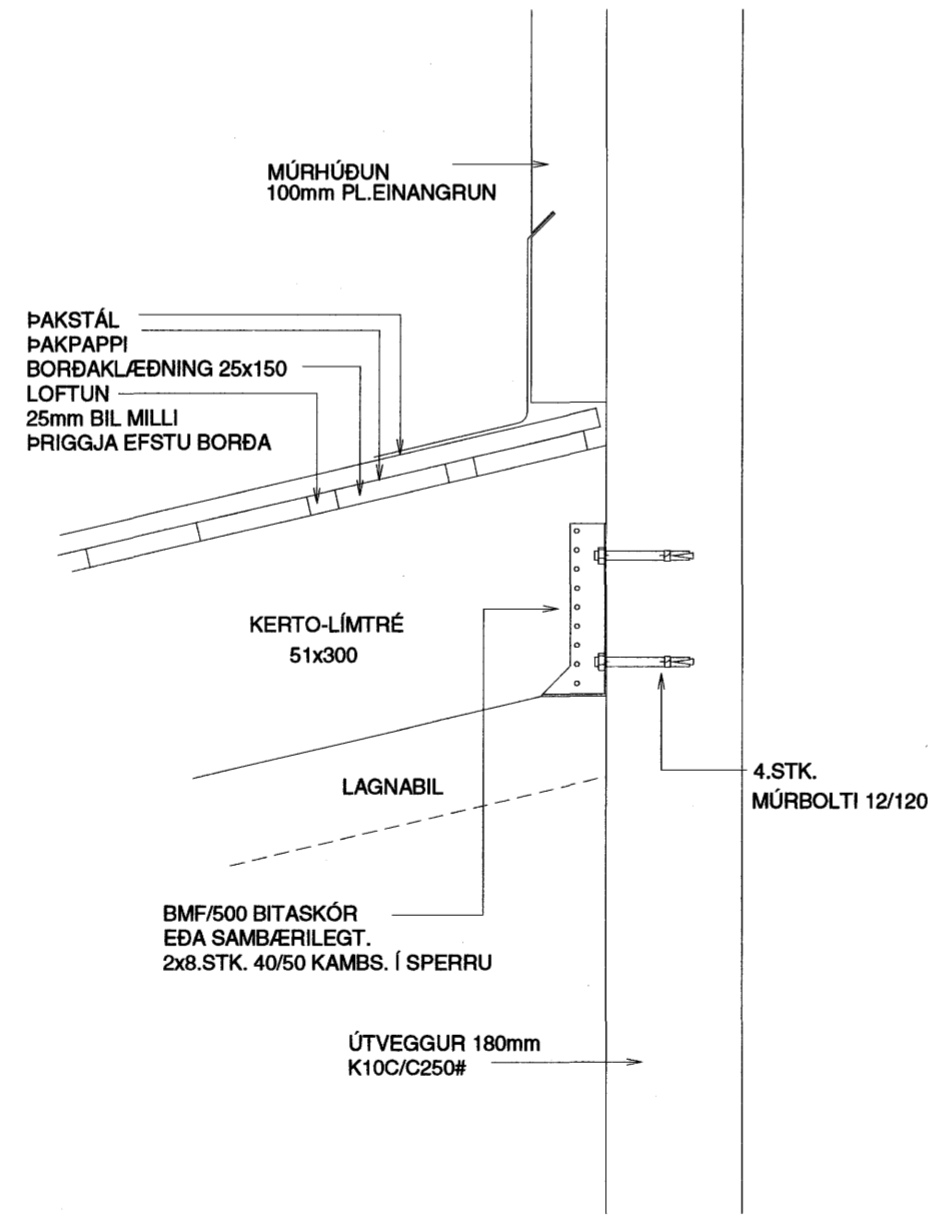

SÉRMÝND 7.

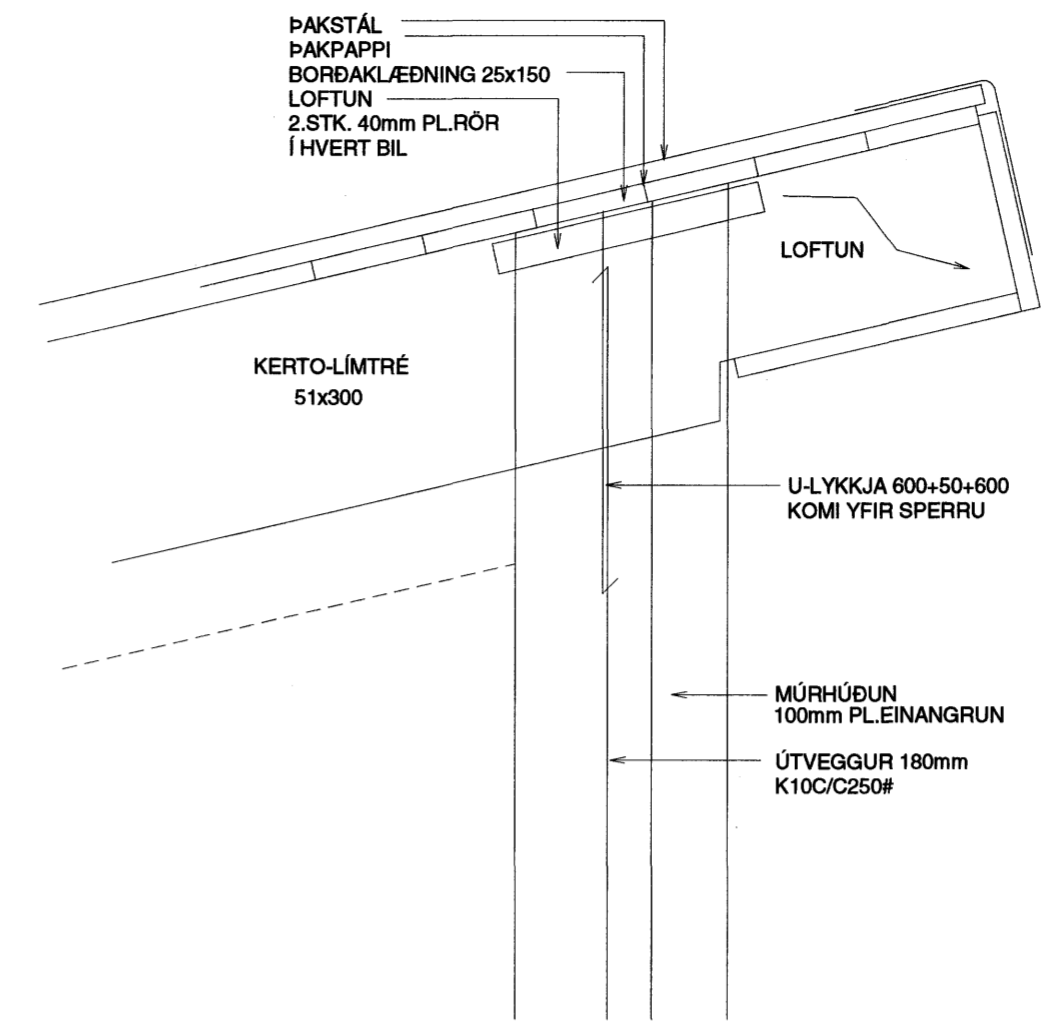


SÉRMÝND 7.

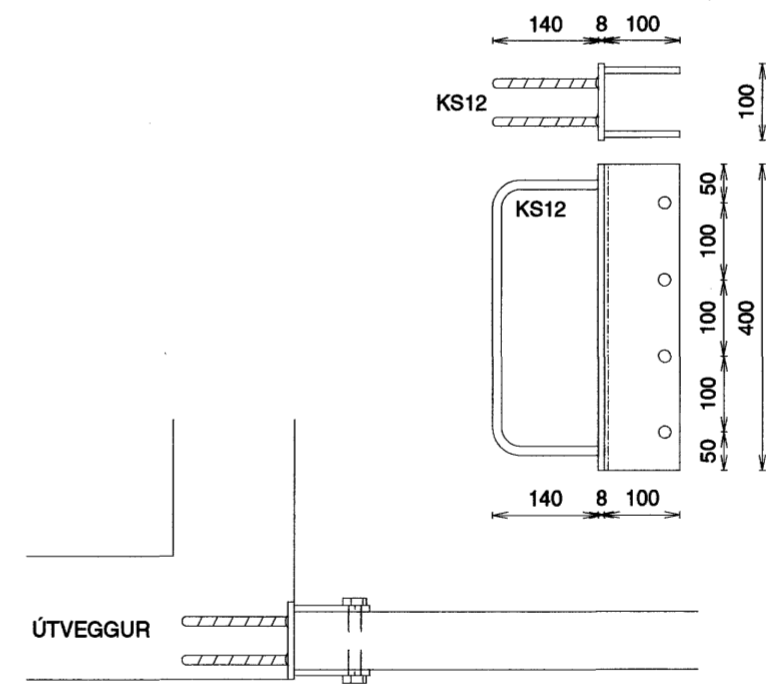

SÉRMÝND 4.

3.STK. 8x100x400 FLATJÁRN
RAFSÖÐIN SAMAN
STEYPIST INN Í ÚTVEGG
AFTAN Á FLATJÁRN RAF-
STÖÐIST 2.STK.
KS12 KAMBSTÁL
GÖT 17mm

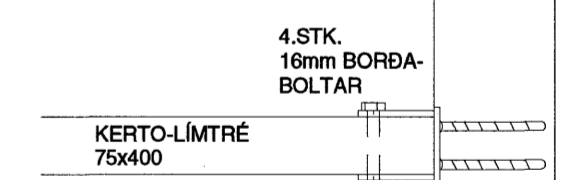

SÉRMÝND 3.

HLÍÐARÁS 43 HAFNARFIRÐI	
PAKVIRKI SÉRMÝNDIR 3. - 4. - 5. - 6. - 7. - 8.	Mkv. 1:10
	Hannað E.V.
	Teiknað E.V.
Dags. 14.MAÍ.2007 Blað BLAÐ 9 AF 10 Nr. HLÍÐARÁS34UV	Yfirfarið
ÁRITUN SAMRÆMINGARHÖNNUÐAR <i>Eyjólfur Valgarðsson</i> Eyjólfur Valgarðsson Kt:280857-4169	TR.aust s/f TÆKNIFRÆÐINGARNIR Eyjólfur Valgarðsson Kt:280857-4169 Sigurður Grétarsson Sími: 471-2257