

Tafla yfir greinamerkingar og skýringar

| Nr. | Grein | Tæki | Hæð mm | Rör | Staðsetning |
|-----|---------------|-----------------------------------|--------|------|-------------|
| 1 | +T1.1-F1.1.1 | Helkuburð | H600 | 20mm | Eldhúsi |
| 2 | +T1.1-F1.1.2 | Bakarofn | H1700 | 16mm | Eldhúsi |
| 3 | +T1.1-F1.1.3 | Órbylgjuofn | H1700 | 16mm | Eldhúsi |
| 4 | +T1.1-F1.1.4 | Uppþvottavél | H600 | 16mm | Eldhúsi |
| 5 | +T1.1-F1.1.5 | Tenglar eldhúsi | | 16mm | Eldhúsi |
| 6 | +T1.1-F1.1.6 | Þvottavél | H600 | 16mm | Baðherbergi |
| 7 | +T1.1-F1.1.7 | Purrkari | H600 | 16mm | Baðherbergi |
| 8 | +T1.1-F1.1.8 | Smáspennutafla | | 16mm | |
| 9 | +T1.1-F1.1.9 | Ljós og tenglar, sjá einlínunmynd | | | |
| 10 | +T1.1-F1.1.10 | Ljós og tenglar, sjá einlínunmynd | | | |
| 11 | +T1.1-F1.1.11 | Ljós og tenglar, sjá einlínunmynd | | | |
| 12 | +T1.1-F1.1.12 | Ljós og tenglar, sjá einlínunmynd | | | |
| 13 | +T1.1-F1.1.13 | Ljós og tenglar, sjá einlínunmynd | | | |
| 14 | +T1.1-F1.1.14 | Ljós og tenglar, sjá einlínunmynd | | | |

| | | | |
|----|---|--------|---------------|
| 21 | Tengidós | H600 | Eldhúsi |
| 22 | Tengill, rofi | H1100 | Almennt |
| 23 | Veggdós | H1500 | Eldhúsi, herb |
| 24 | Tengill IP44 | H1100 | Svölum |
| 25 | Innfellt box fyrir lampa í steypu | | Svölum |
| 26 | Tengill H200 frá lofti setja skal styrkingu í vegg í samráði við byggingastjóra | | Herbergjum |
| 27 | Rör í lágspennutöflu | 20mm | |
| 28 | Rör í gólf | | Rör í gólf |
| 29 | Þrýstirofi ruslakkvörn | H1100 | Eldhúsi |
| 30 | Tengidós ruslakkvörn | H600 | Eldhúsi |
| 31 | Tengidós fyrir styrkingu | H1400 | Þvottahúsi |
| 32 | göfhitalegna staðsett í tengikassa | | |
| 33 | Loftdós fyrir ljós og háf | | Eldhúsi |
| 34 | Hreyfiskynjari | H1100 | Göngum |
| 35 | Úhitanemi fyrir göfhitna fer að tengidós (D) fyrir göfhitalegnir | H2200 | Svölum |
| 36 | Að smáspennutöflu sameign | 2x20mm | |
| 37 | Lögn að reiksk. gangi sameign | 20mm | |
| 38 | Rofadós fyrir dýrasíma | H900 | Hjónaherbergi |
| 39 | Að smáspennutöflu | 20mm | Ibúðar |
| 40 | Veggdós | H2050 | Baðherbergi |
| 41 | Rofadós fyrir dýrasíma | H1600 | |
| 42 | Rofadós | H900 | |
| 43 | Tengill í innréttingu, sjá teikningu arkitekts | | Eldhúsi |
| 44 | Að lágspennutöflu íbúðar | | |
| 45 | Veggdós | H1800 | |
| 46 | Rofadós 150 mm fyrir ofan hurð | | |
| 47 | Þjálulnappur | H1100 | |
| 48 | Rofadós | H1500 | |


| Hæð | |
|--------|------------------|
| 1025mm | +T0.0 eða +TS0.0 |
| 1025mm | að töflu 1 hæð |
| 1025mm | að töflu 2 hæð |
| 1025mm | að töflu 3 hæð |
| 1025mm | að töflu 4 hæð |
| 1025mm | að töflu 5 hæð |
| 1025mm | að töflu 6 hæð |

| | |
|----|---|
| JS | 3xØ20mm að smáspennutöflu efri hæðar |
| NS | 3xØ20mm að smáspennutöflu neðri hæðar |
| TS | 3xØ20mm frá smáspennutöflu að aðaltöflu |

Merking á táknum



Loftdós

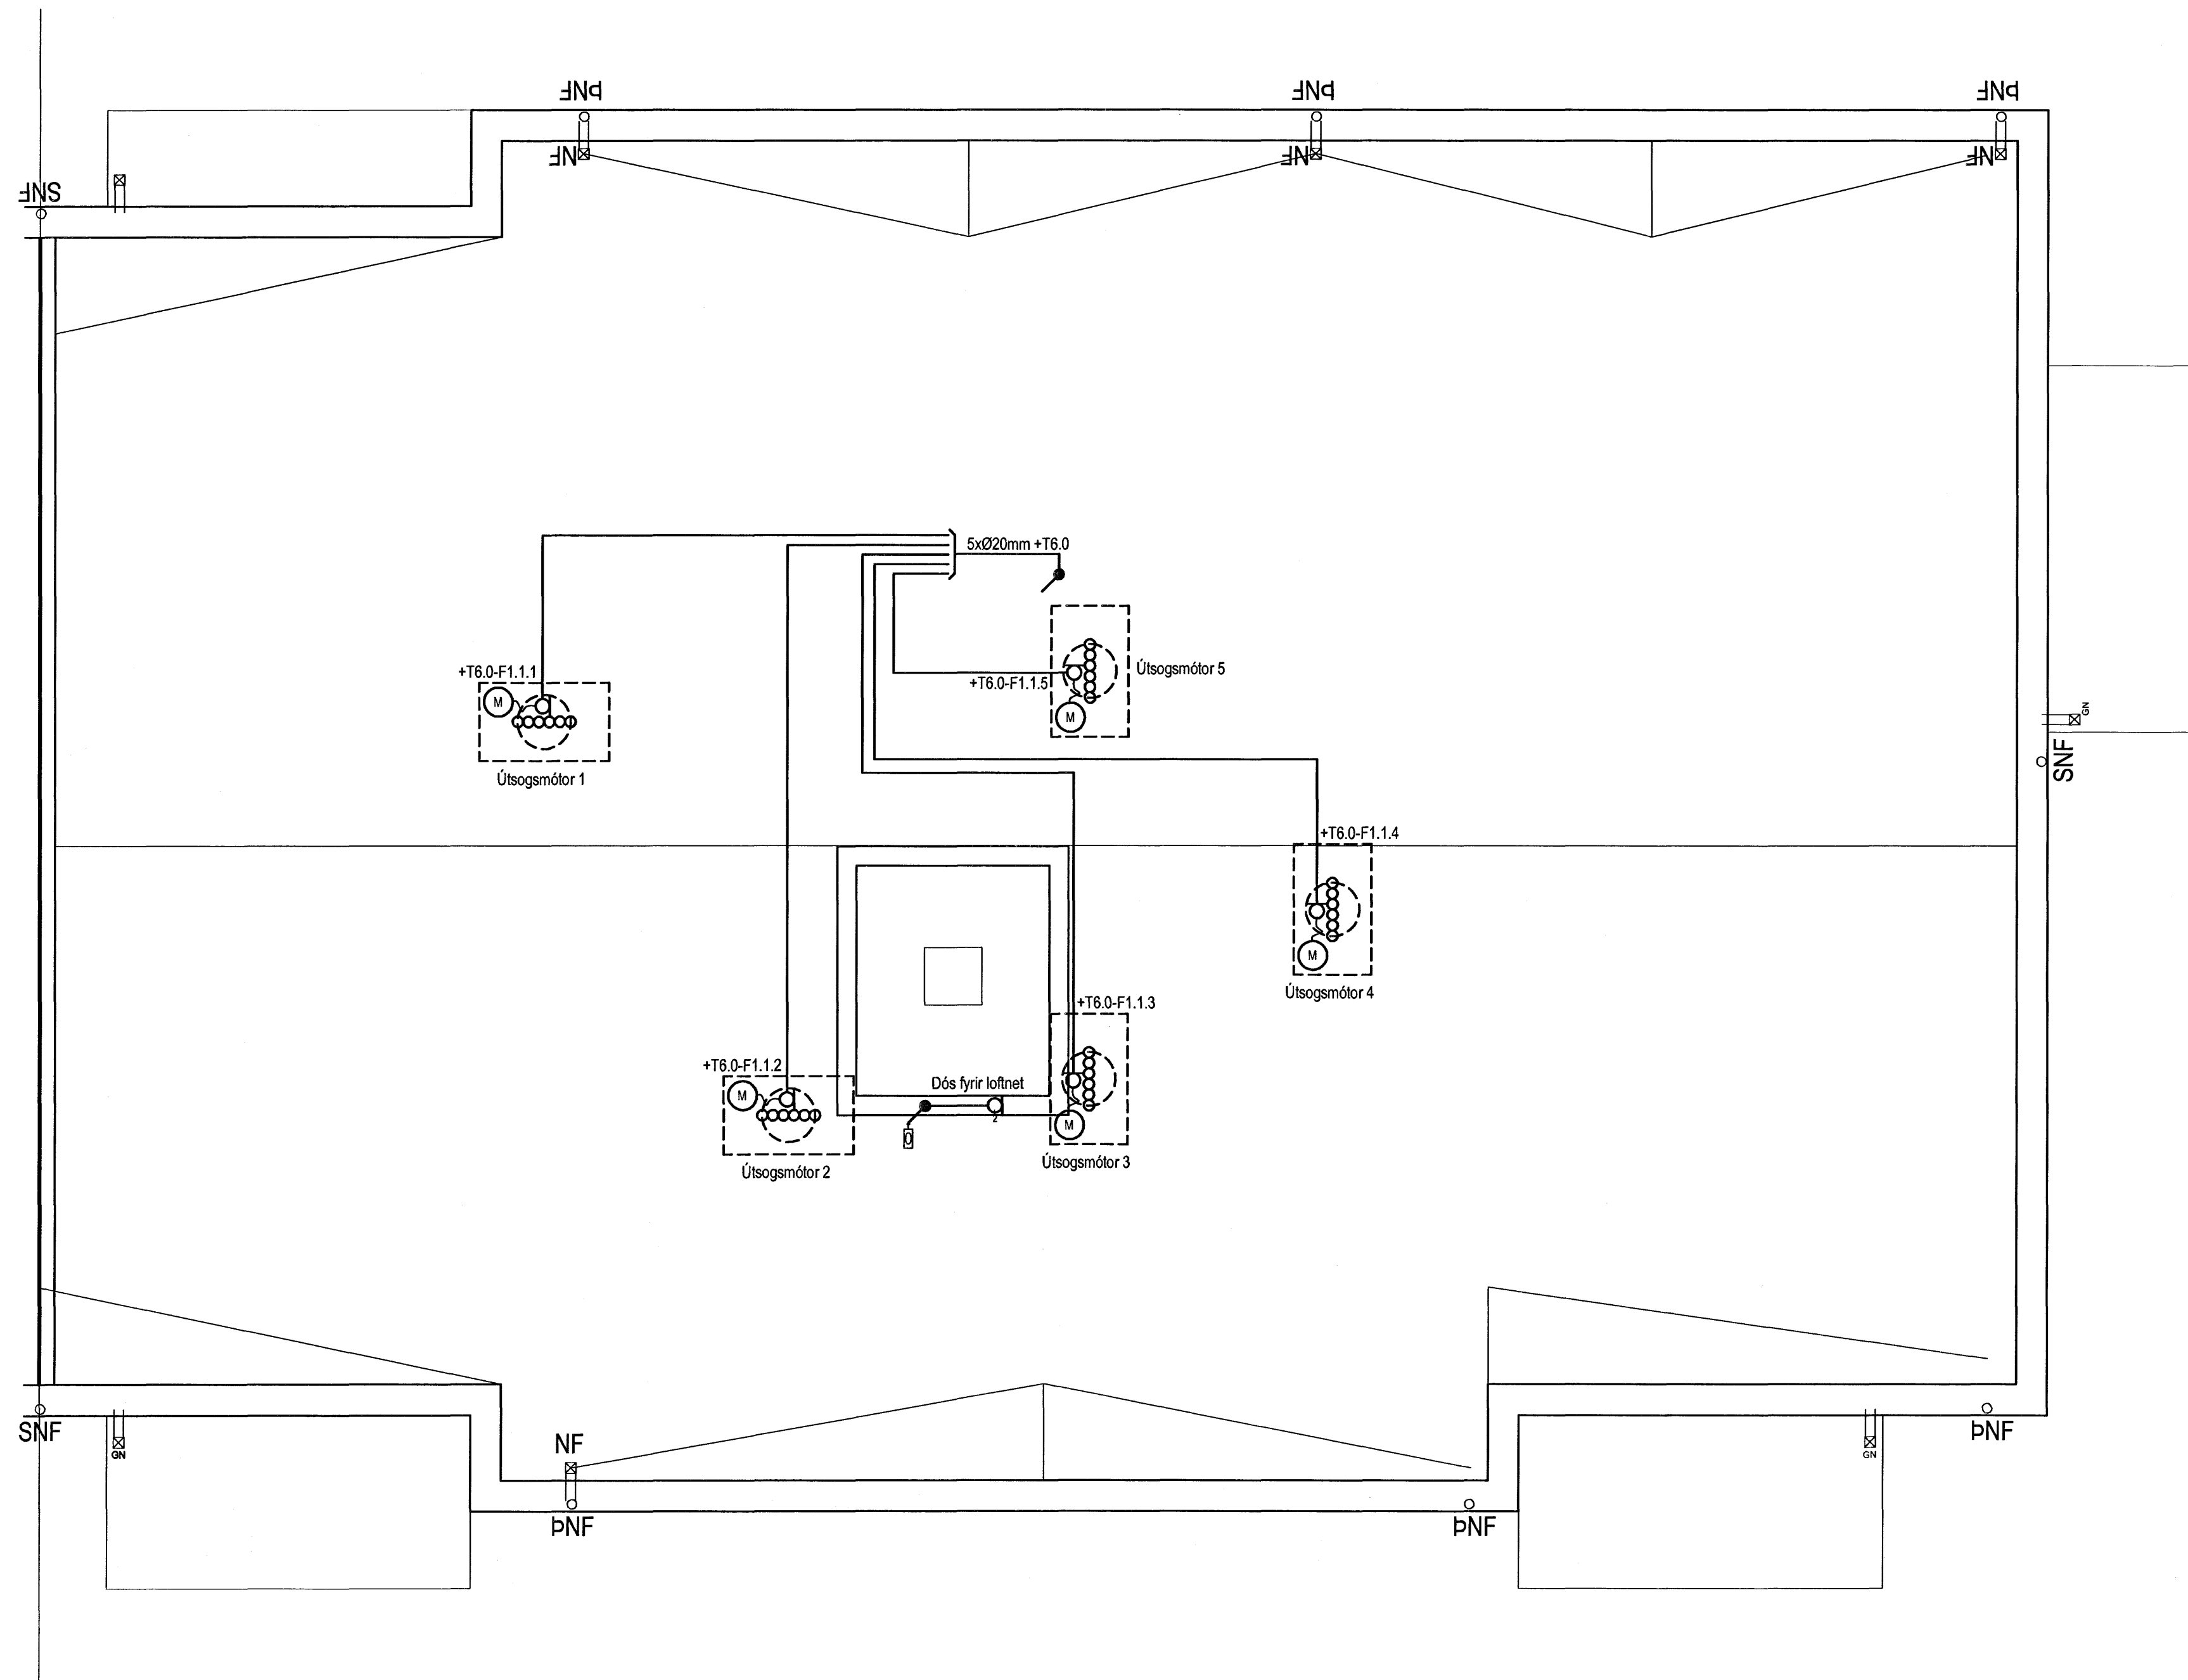

Hönnuður:

Gunnar E Sveinsson

Yfirfarir:

Samþykkt: Davíð Svansson

kt: 100356-3339

Breytingar:

Aðalhönnuður:

Fjölbýlishús

Skipalón 16
220 Hafnarfirði

Almenn rafloagn

Þak

Mkv: 1:50

RTS

VERKFRÆÐISTOFA

Grensásvegur 3
108 Reykjavík
Sími 520 9900
Fax 520 9901
www.rts.is



BS EN ISO 9001:2000



FS 88744

83-1840-1-

071601

A

14.5.2007

Maafstíka cm 0 5 10 15 20