


Tafla yfir greinamerkingar og skýringar

Nr.	Grein	Tæki	Hæð mm	Rör	Slátsetning
1	+T1.1-F1.1.1	Helluborð	H600	20mm	Eldhúsi
2	+T1.1-F1.1.2	Bakaröfn	H1700	16mm	Eldhúsi
3	+T1.1-F1.1.3	Órbyggjuofn	H1700	16mm	Eldhúsi
4	+T1.1-F1.1.4	Uppþvottavél	H600	16mm	Eldhúsi
5	+T1.1-F1.1.5	Tenglar eldhúsi	16mm		Eldhúsi
6	+T1.1-F1.1.6	Þvottavél	H600	16mm	Baðherbergi
7	+T1.1-F1.1.7	Þurrkari	H600	16mm	Baðherbergi
8	+T1.1-F1.1.8	Smáspennutafla	16mm		
9	+T1.1-F1.1.9	Ljós og tenglar, sjá einlinumynd			
10	+T1.1-F1.1.10	Ljós og tenglar, sjá einlinumynd			
11	+T1.1-F1.1.11	Ljós og tenglar, sjá einlinumynd			
12	+T1.1-F1.1.12	Ljós og tenglar, sjá einlinumynd			
13	+T1.1-F1.1.13	Ljós og tenglar, sjá einlinumynd			
14	+T1.1-F1.1.14	Ljós og tenglar, sjá einlinumynd			


21	Tengidós	H600	Eldhúsi	
22	Tengill, roff	H1100	Almennt	
23	Veggdós	H1550	Eldhúsi, herb	
24	Tengill IP44	H1100	Svölum	
25	Innifellið box fyrir lampa í stöju		Svölum	
26	Tengill H200 frá lofti selja skal styrkingu í vegg í samráði við byggingastjóra		Herbergjum	
27	Rör í lágspennutöflu	20mm		
28	Rör í götli		Rör í götli	
29	Þrýstirofi ruslaskvöm	H1100	16mm	Eldhúsi
30	Tengidós ruslaskvöm	H600	16mm	Eldhúsi
31	Tengidós fyrir stýringu gölfhitagagna	H1400	16mm	Þvottahúsi
32	Loftdás fyrir ljós og hálf		Eldhúsi	
33	Hreyfiskynjarar	H1100	16mm	Göngum
34	Úthitanemi fyrir gölfhita fer að tengidós fyrir gölfhitagagnir	H2200	16mm	Svölum
35	Að smáspennutöflu sameign	2x20mm		
36	Lögn að reiksk. gangi sameign	20mm		
37	Rofadós fyrir dýrasíma	H900	20mm	Hjónaherbergi
38	Að smáspennutöflu	20mm		Íbúðar
39	Veggdós	H2050	16mm	Baðherbergi
40	Rofadós fyrir dýrasíma	H1600	20mm	
41	Rofadós	H900		
42	Tengill í innréttingu, sjá teikningu arkitekts		Eldhúsi	
43	Að lágspennutöflu íbúðar			
44	Veggdós	H1800		
45	Rofadós 150 mm fyrir ofan hurð			
46	Þjölluhnappur	H1100		
47	Rofadós	H1500		

Hæð	Skýring
48	4020mm +T0.0 eða +TS0.0
49	4020mm að töflu 1 hæð
50	4020mm að töflu 2 hæð
51	4020mm að töflu 3 hæð
52	4020mm að töflu 4 hæð
53	4020mm að töflu 5 hæð
54	4020mm að töflu 6 hæð

55	3xØ20mm að smáspennutöflu efr hæðar
56	3xØ20mm að smáspennutöflu neðri hæðar
57	3xØ20mm frá smáspennutöflu að aðaltöflu

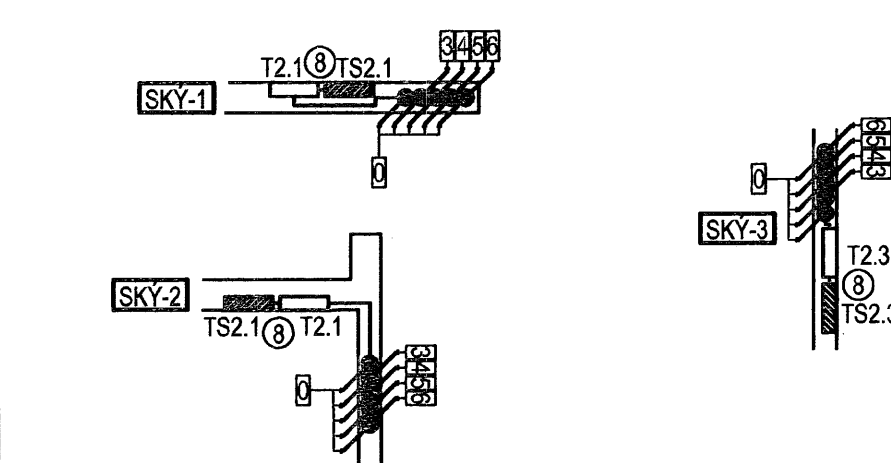

Merking á táknum

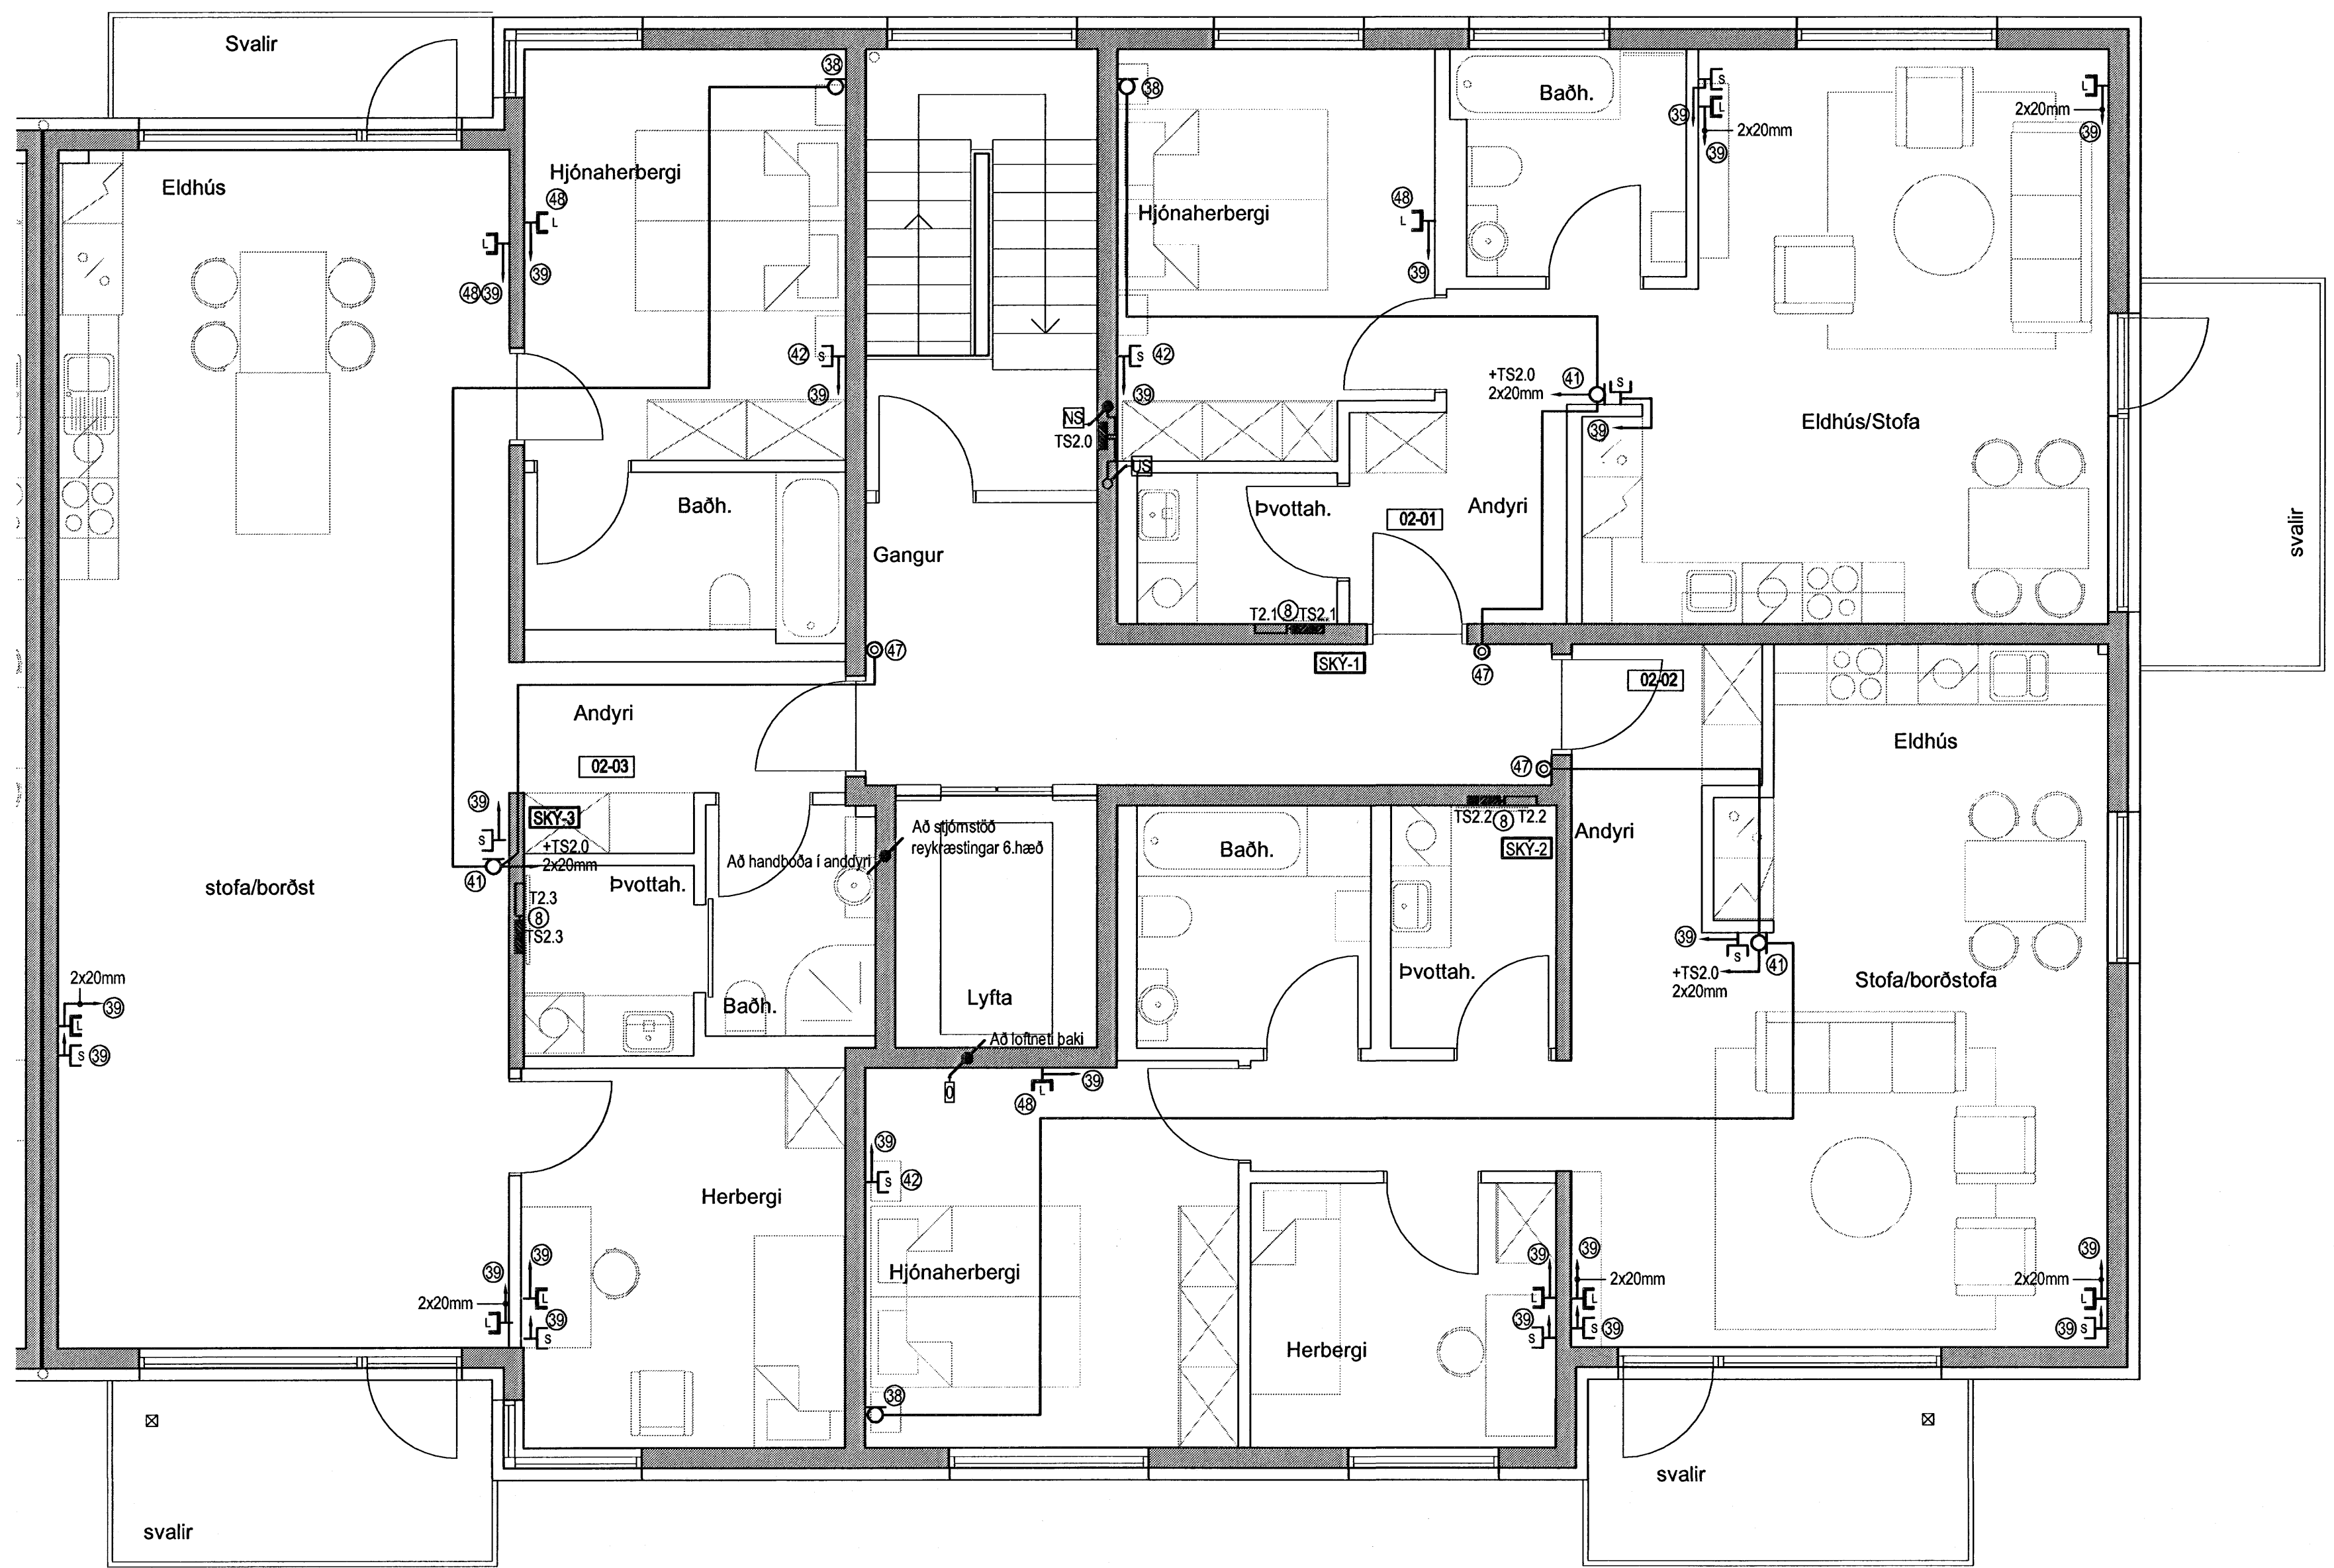

Hönnuður:
Gunnar E Sverrisson
Yfirfarir: *[Signature]*
Samþykkt: *[Signature]* kt. 100356-3339

Breytingar:

Aðalhönnuður: *[Signature]*

Fjölbýlishús
Skipalón 16
220 Hafnarfirði

Síma- og loftnetskerfi
2-5.hæð
Mkv: 1.50

RTS
VERKFRÆÐISTOFA
Grensásvegur 3
108 Reykjavík
Sími 520 9900
Fax 520 9901
www.rts.is

BS EN ISO 9001:2000
FRV
FS 88744

