

Tafla yfir greinamerkingar og skýringar


Nr.	Grein	Tæki	Hæð mm	Rör	Staðsetning
1	+T1.1-F1.1.1	Helluborð	H600	20mm	Eldhúsi
2	+T1.1-F1.1.2	Bakarofn	H1700	16mm	Eldhúsi
3	+T1.1-F1.1.3	Órbygluofn	H1700	16mm	Eldhúsi
4	+T1.1-F1.1.4	Uppþvottavél	H600	16mm	Eldhúsi
5	+T1.1-F1.1.5	Tenglar eldhúsi	H600	16mm	Eldhúsi
6	+T1.1-F1.1.6	Þvottavél	H600	16mm	Baðherbergi
7	+T1.1-F1.1.7	Þurrkari	H600	16mm	Baðherbergi
8	+T1.1-F1.1.8	Smáspennutafli	H600	16mm	Baðherbergi
9	+T1.1-F1.1.9	Ljós og tenglar, sjá einlínunmynd			
10	+T1.1-F1.1.10	Ljós og tenglar, sjá einlínunmynd			
11	+T1.1-F1.1.11	Ljós og tenglar, sjá einlínunmynd			
12	+T1.1-F1.1.12	Ljós og tenglar, sjá einlínunmynd			
13	+T1.1-F1.1.13	Ljós og tenglar, sjá einlínunmynd			
14	+T1.1-F1.1.14	Ljós og tenglar, sjá einlínunmynd			

21	Tengidós	H600	Eldhúsi	
22	Tengill, rofi	H1100	Almennt	
23	Veggdós	H1550	Eldhúsi, herb	
24	Tengill IP44	H1100	Svölum	
25	Innfellit box fyrir lampa í steypu		Svölum	
26	Tengill H200 frá lofti setja skal styrkingu í vegg í samræði við byggingastjóra		Herbergjum	
27	Rör í lágspennutöflu	20mm		
28	Rör í gólf		Rör í gólf	
29	Þrystirofi ruslakovm	H1100	Eldhúsi	
30	Tengidós ruslakovm	H600	Eldhúsi	
31	Tengidós fyrir stýringu gólfhitalagna staðsett í tengikassa	H1400	Þvottahúsi	
32	Loftdós fyrir ljós og háf		Eldhúsi	
33	Hreyfliskynjari	H1100	Göngum	
34	Úthitanemi fyrir gólfhita fer að tengidós fyrir gólfhitalagnir	H2200	16mm	Svölum
35	Að smáspennutöflu sameign	2x20mm		
36	Lögn að reísk gangi sameign	20mm		
37	Rofadós fyrir dyrasíma	H900	20mm	Hjónaherbergi
38	Að smáspennutöflu	20mm		Íbúðar
39	Veggdós	H2050	16mm	Baðherbergi
40	Rofadós fyrir dyrasíma	H1600	20mm	
41	Rofadós	H900		
42	Tengill í innréttingu, sjá teikningu arkitekts			Eldhúsi
43	Að lágspennutöflu íbúðar			
44	Veggdós	H1800		
45	Rofadós 150 mm fyrir ofan hurð			
46	Þjölluhnappur	H1100		
47	Rofadós	H1500		

Hæð


1025mm +T0.0
1025mm að töflu 1 hæð
1025mm að töflu 2 hæð
1025mm að töflu 3 hæð
1025mm að töflu 4 hæð
1025mm að töflu 5 hæð
1025mm að töflu 6 hæð

3xØ20mm að smáspennutöflu efri hæðar  
 3xØ20mm að smáspennutöflu neðri hæðar  
 3xØ20mm frá smáspennutöflu að aðaltöflu

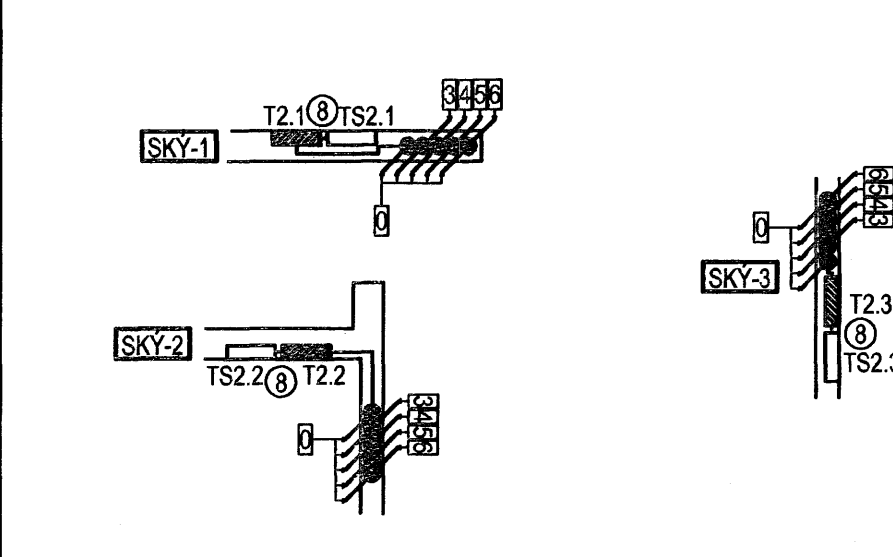

Merking á táknum

Loftdós

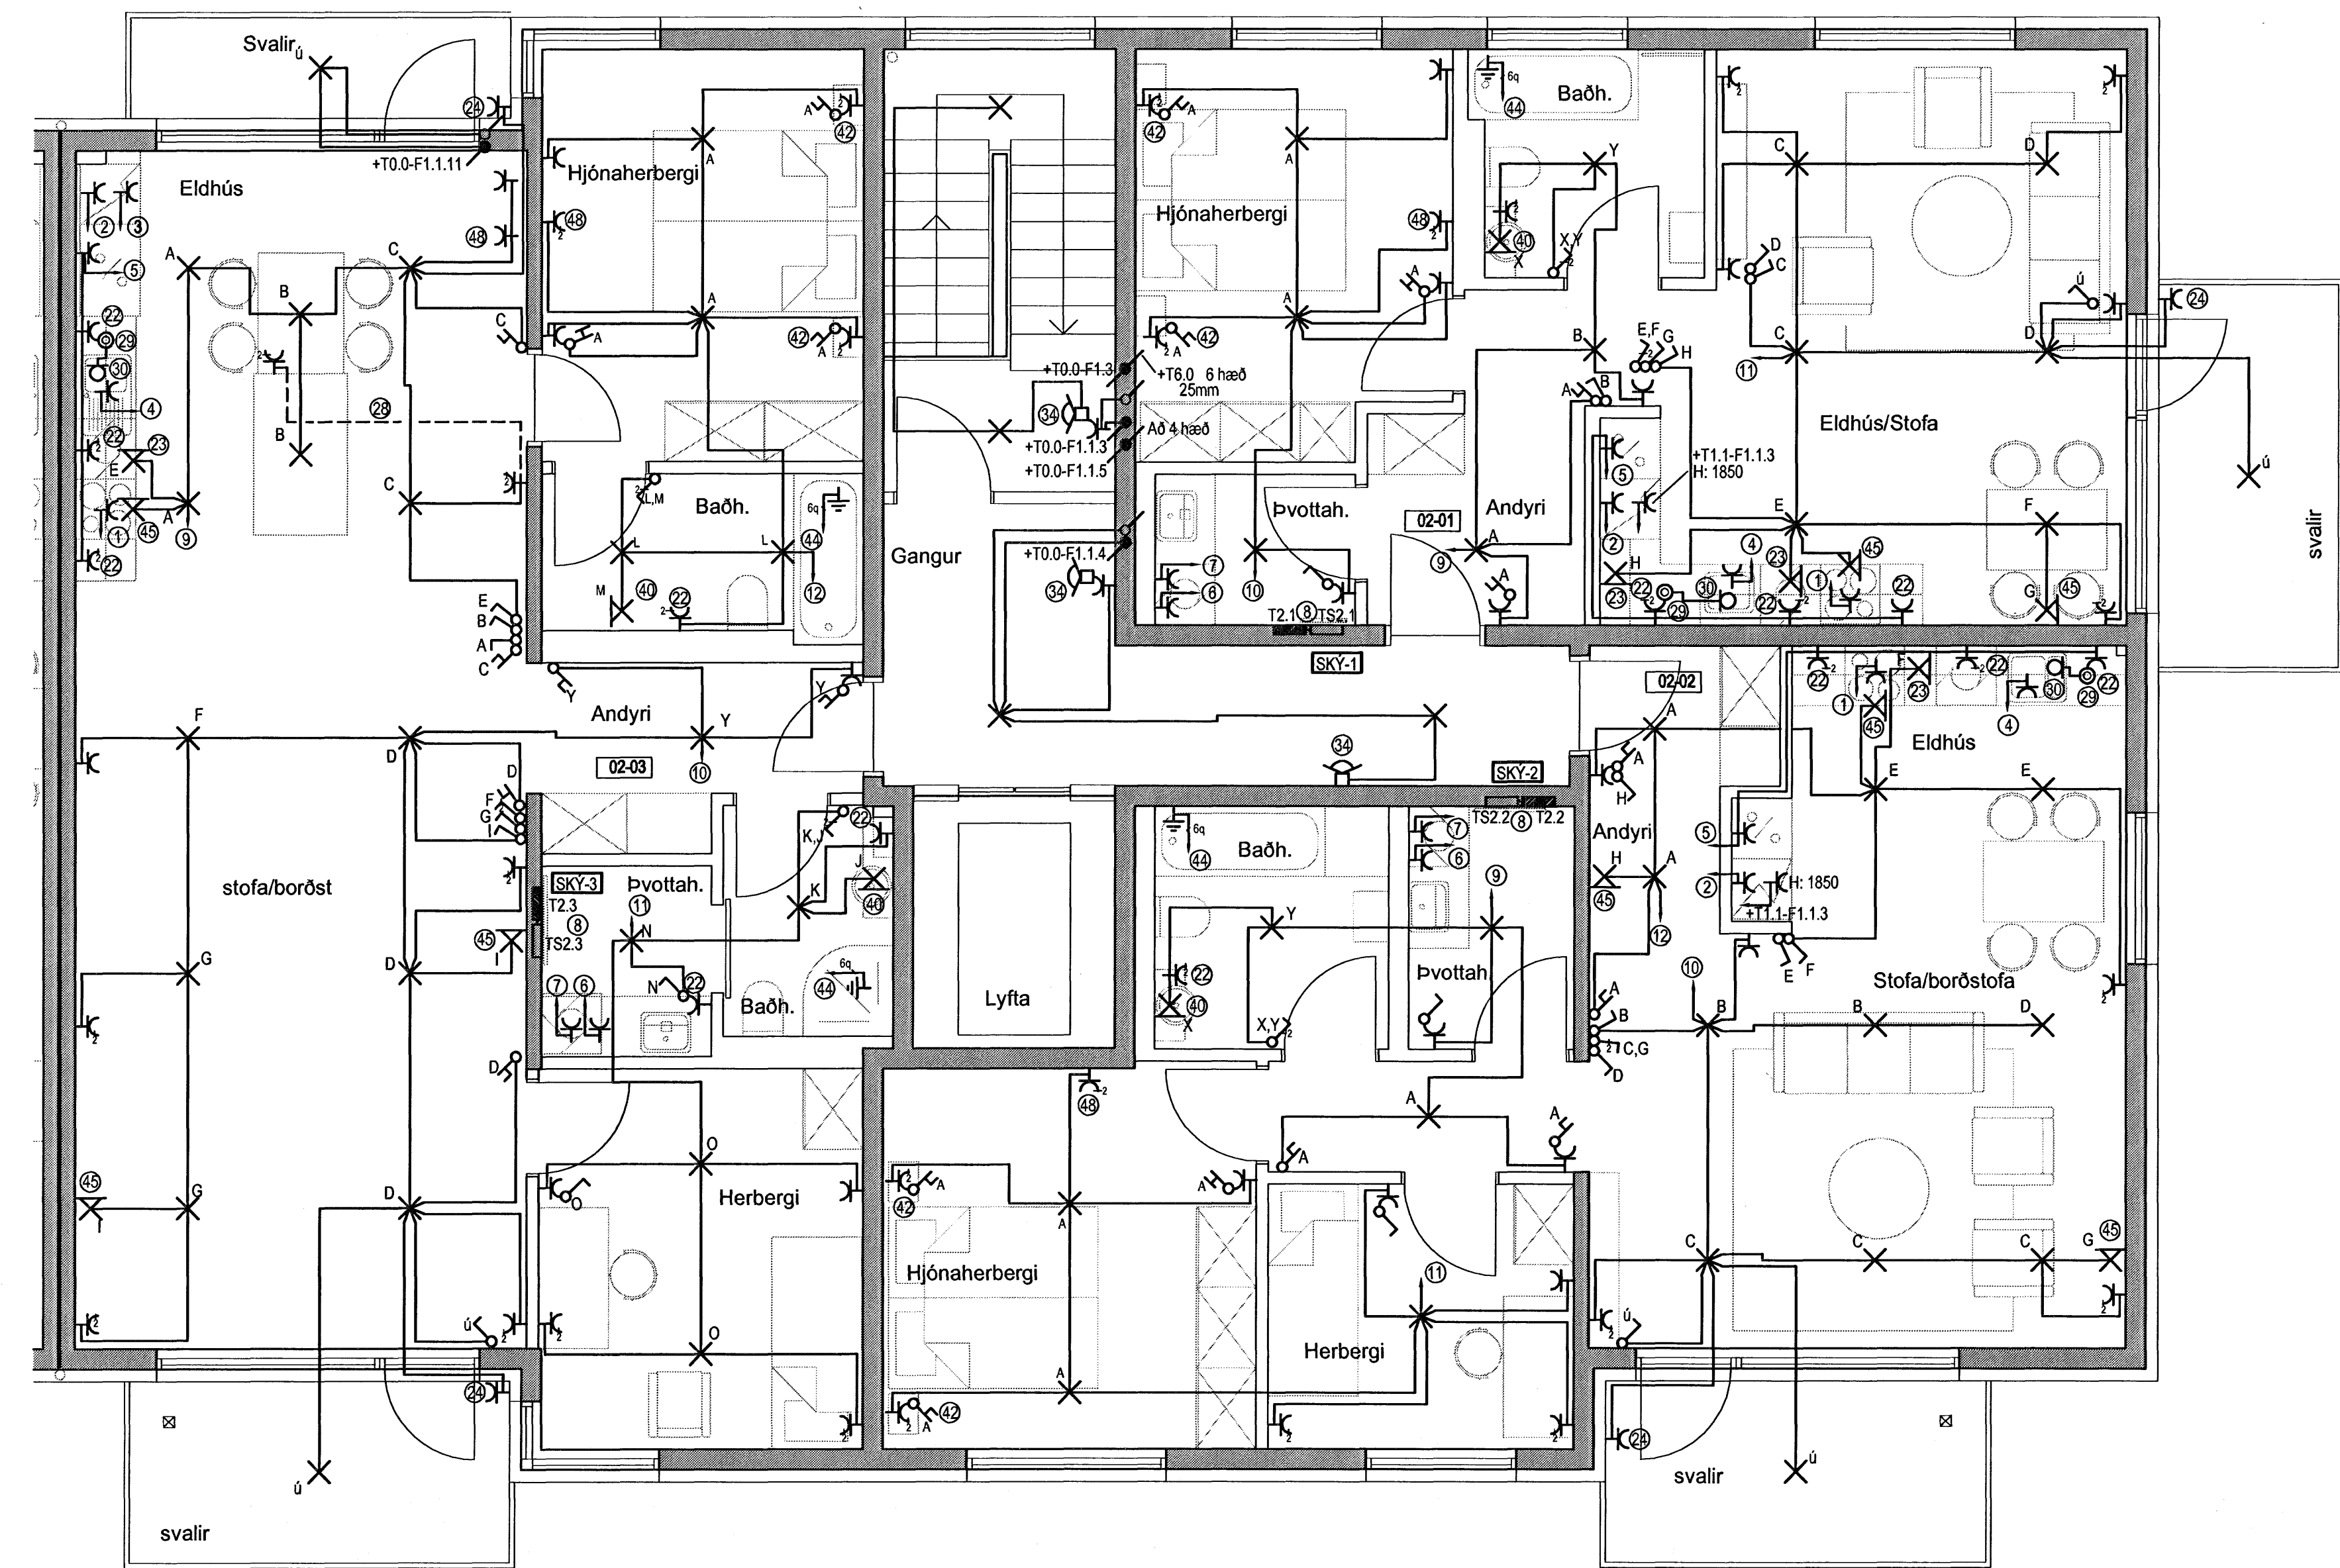

Hönnuður:  
 Gunnar E. Sveinsson  
 Yfirfarir: *[Signature]*  
 Samþykkt: David Schwan *[Signature]* kt: 100356-3339

Breytingar:  
 ---  
 ---  
 ---  
 ---  
 ---  
 ---  
 ---

Aðalhönnuður: *[Signature]*

Fjölbýlishús  
 Skipalón 16  
 220 Hafnarfirdi

Almennar raflagnir  
 2-5.hæð  
 Mkv: 1.50

**RTS**  
 VERKFRÆÐISTOFA  
 Grensásvegur 3  
 108 Reykjavík  
 Sími 520 9900  
 Fax 520 9901  
 www.rts.is

BS EN ISO 9001:2000  
 FRV  
 FS 8874

83-1840-1-  
 021601 A  
 14.5.2007

