


Aðaltafra T0.0 TN-C-S 400/230 Vac

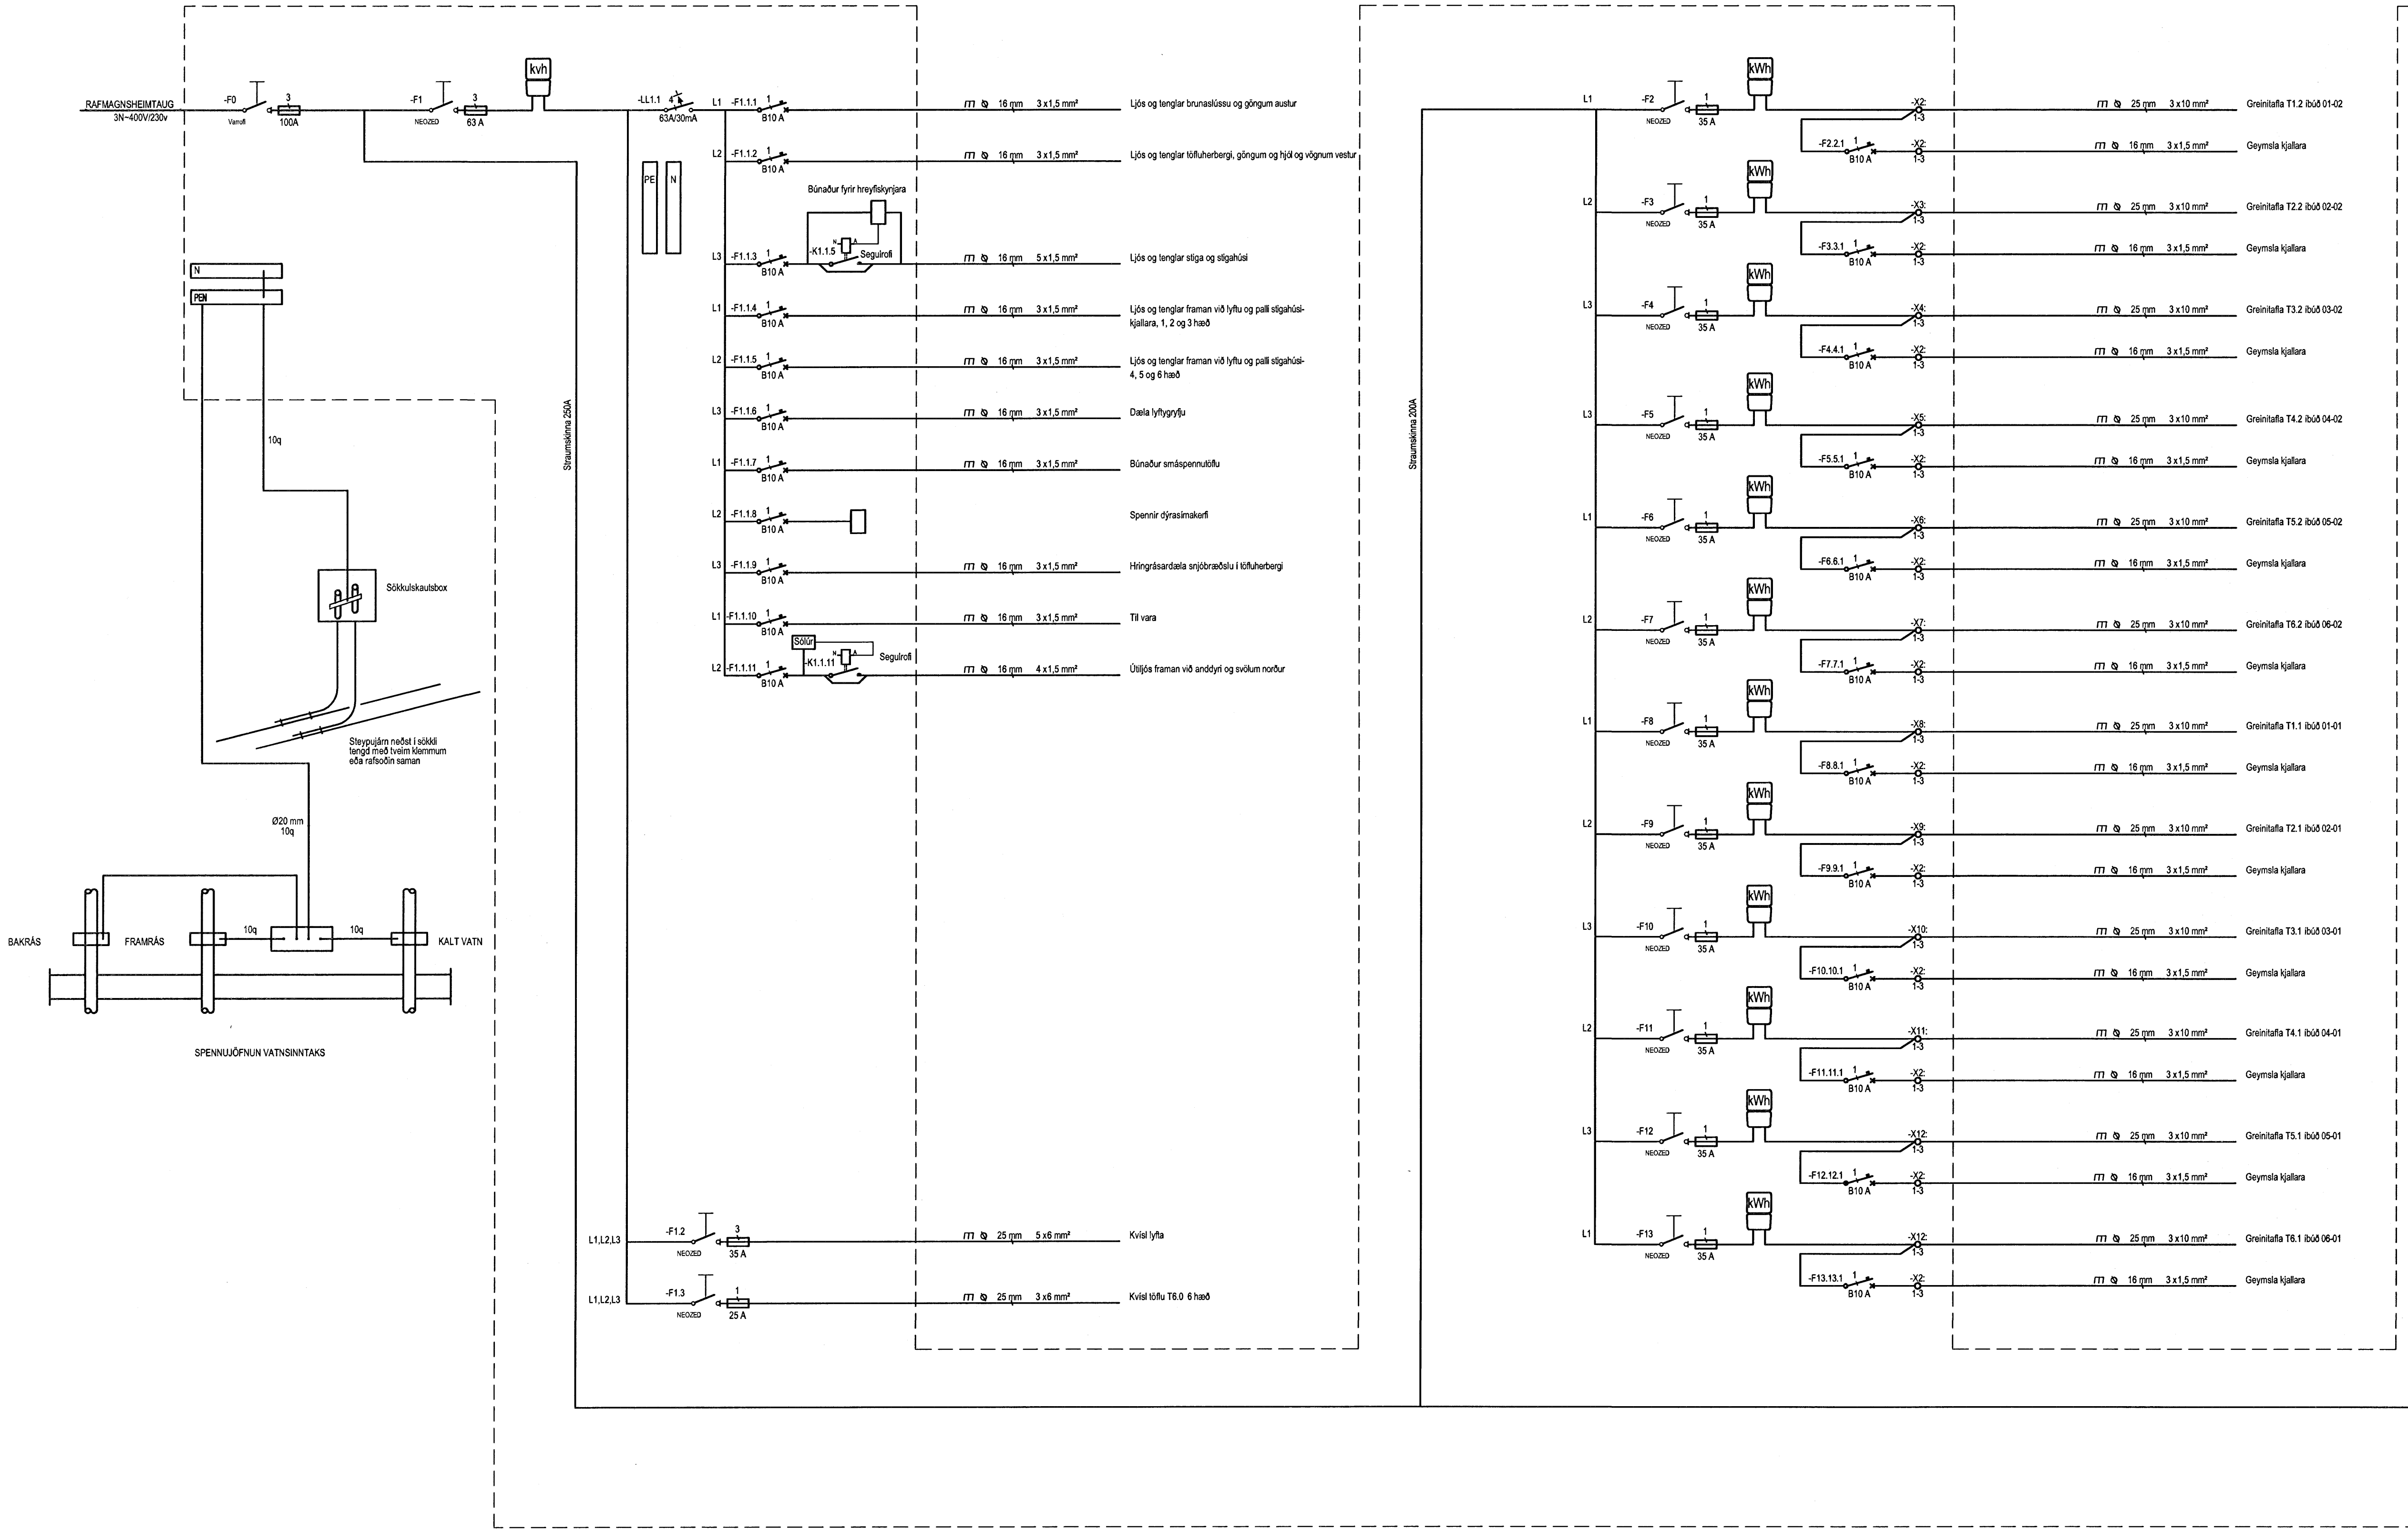

Hönnuður:
Gunnar E. Sveinsson
Yfirráð: *[Signature]*
Samþykkt: Davíð Solvason *[Signature]* kt: 100366-3339

Breytingar:

Aðalhönnuður: *[Signature]*

Fjölþýlishús
Skipalón 16
220 Hafnarfirði

Einlínmynd

Mkv: -----

RTS
VERKFRÆÐISTOFA
Grensásvegur 3
108 Reykjavík
Sími 520 9900
Fax 520 9901
www.rts.is

BS EN ISO 9001:2000
FRV
FS 88744

