

Skipalón 16

6.Hæð

5.Hæð


4.Hæð

3.Hæð

2.Hæð

1.Hæð

Kjallari

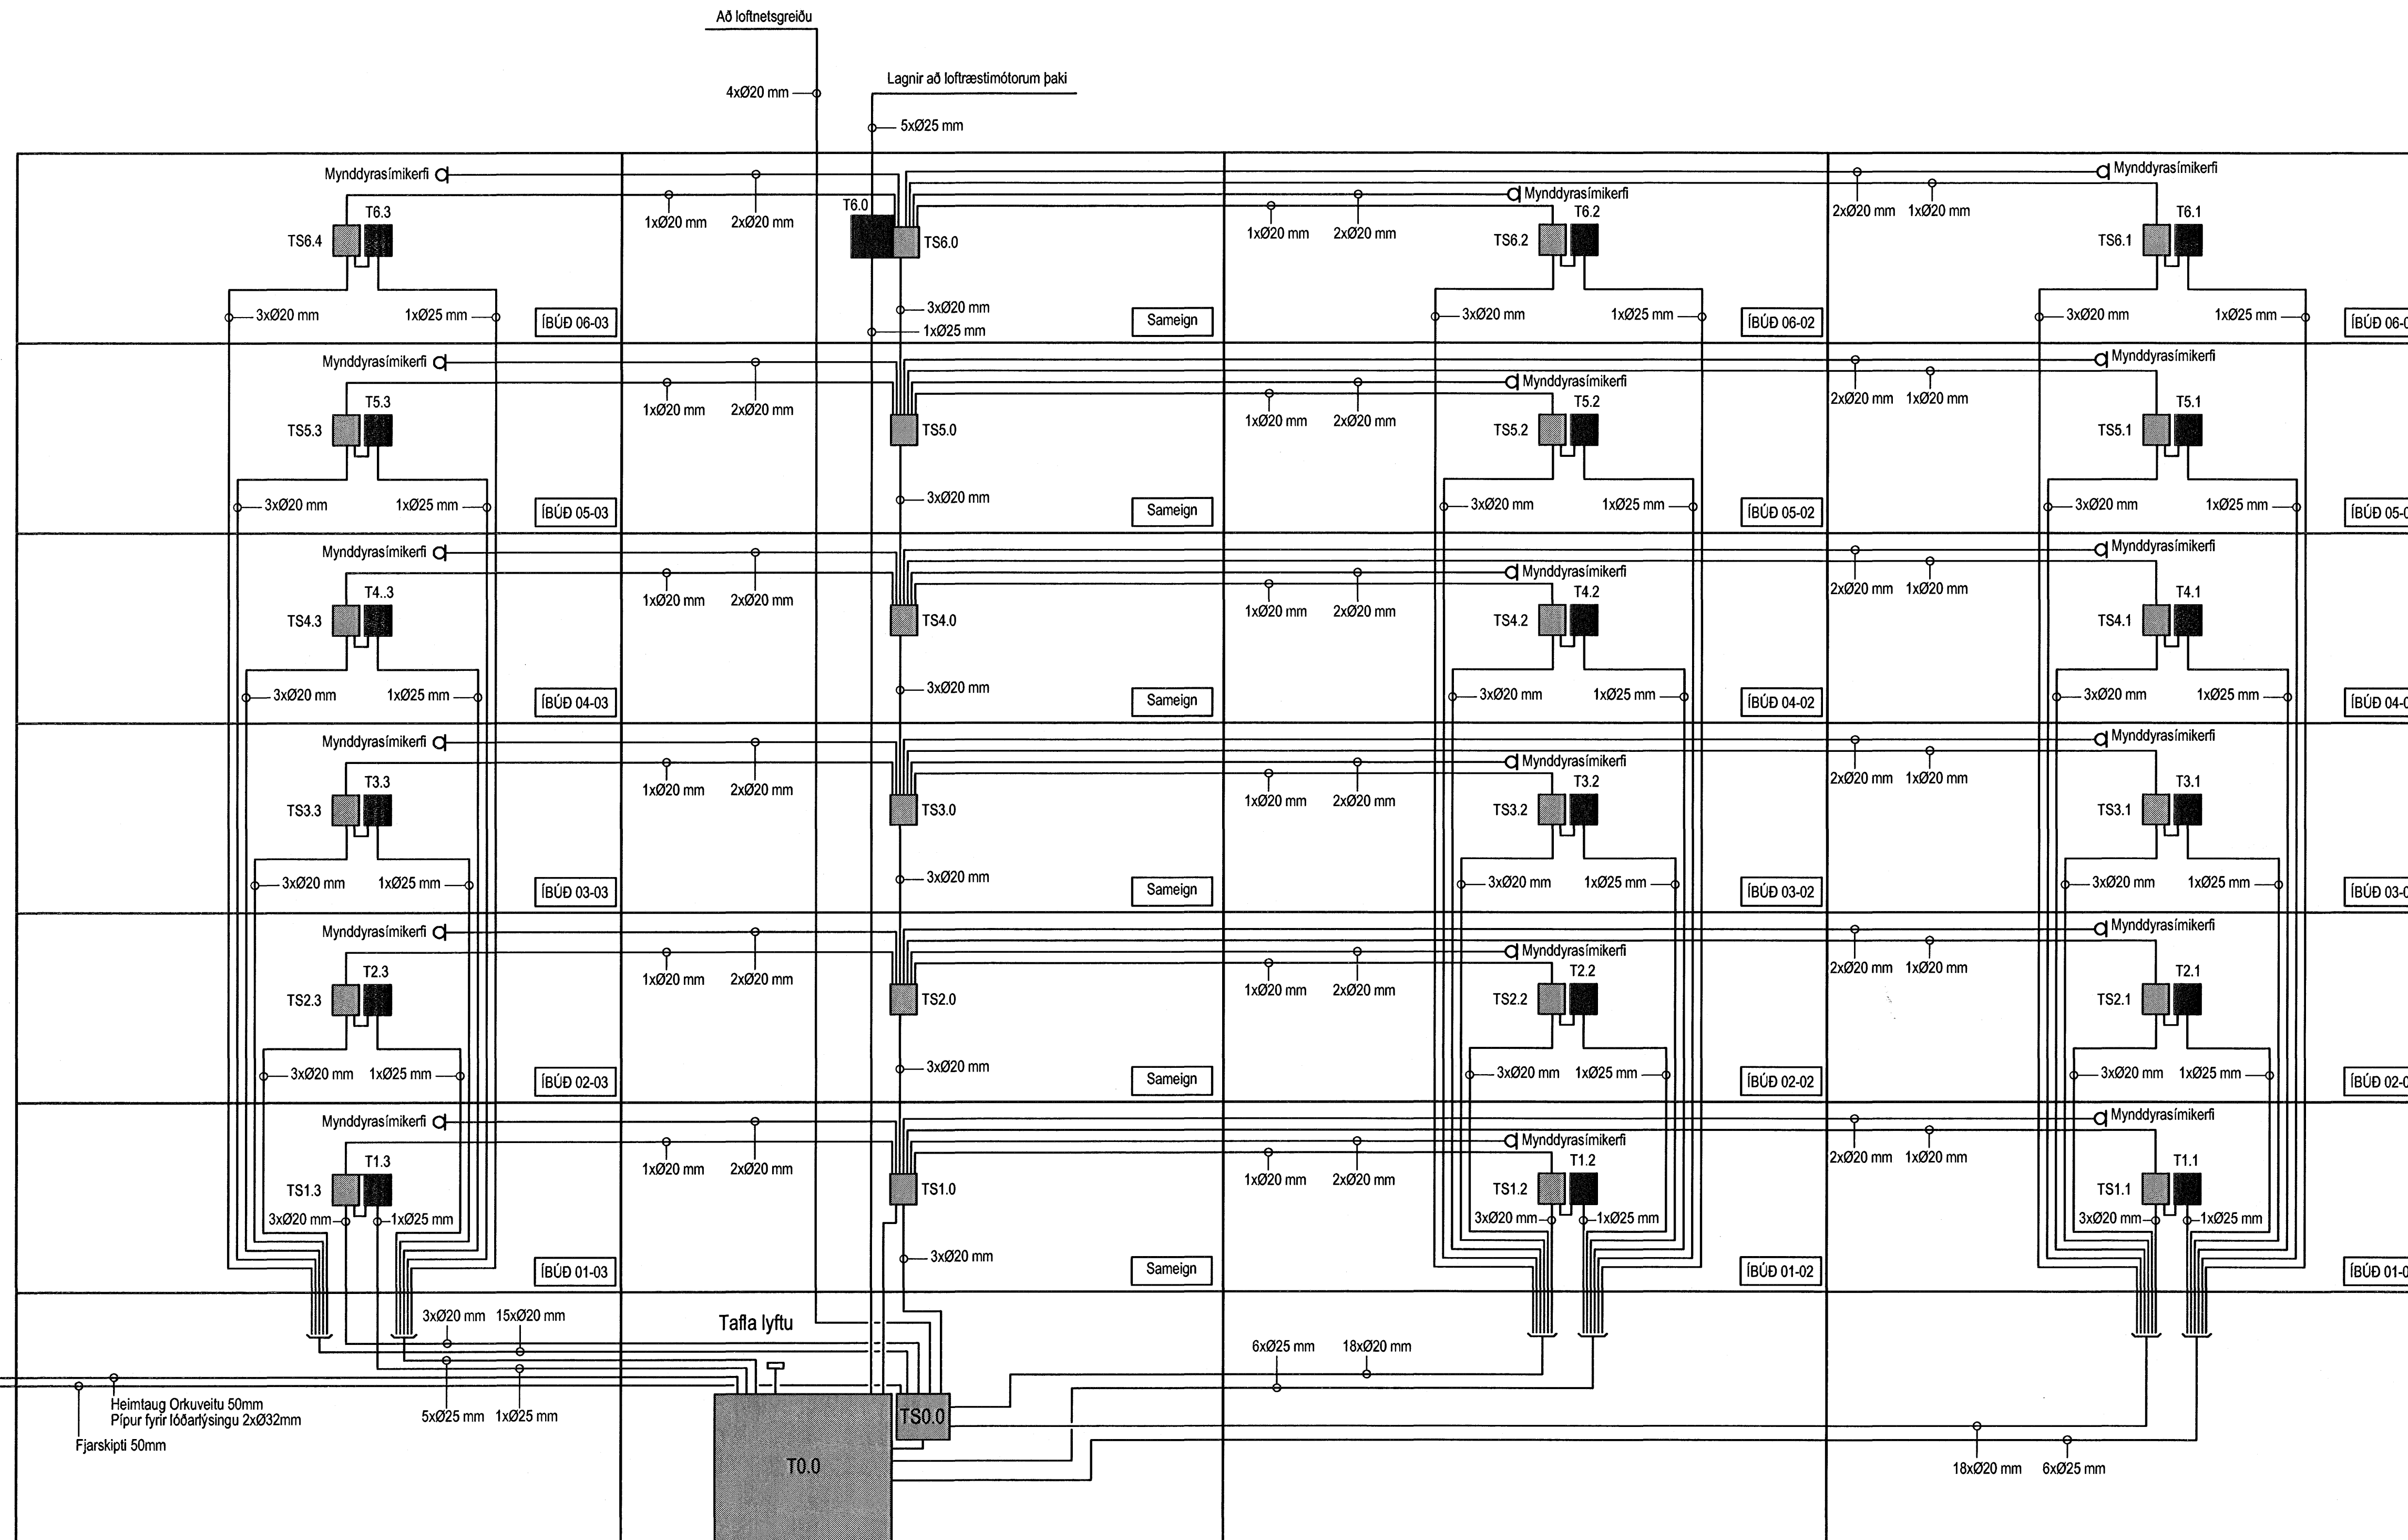

Hönnuður:

Gunnar E Sverrisson

Yfirfarir:

Samþykkt: Davíð Svavarsdóttir kt: 100356-3339

Breytingar:

Aðalhönnuður:

pauci

Fjölbýlishús
Skipalón 16
220 Hafnarfirði

Sérmyndir

Mkv: ----

RTS
VERKFRÆÐISTOFA

Grensásvegur 3
108 Reykjavík
Sími 520 9900
Fax 520 9901
www.rts.is

BS EN ISO 9001:2000



FS 88744

83-1840-1-

xx0601

A

14.5.2007

Mæliflaka um 0 1 2 3 4 5 6 7 8 9 10 11 12