

Tafla yfir greinamerkingar og skýringar

Nr.	Grein	Tæki	Hæð mm	Rör	Stofsetning
1	+T1.1-F1.1.1	Helluborð	H600	20mm	Eldhúsi
2	+T1.1-F1.1.2	Bakarofn	H1700	16mm	Eldhúsi
3	+T1.1-F1.1.3	Orbylgjuofn	H1700	16mm	Eldhúsi
4	+T1.1-F1.1.4	Uppþvottavél	H600	16mm	Eldhúsi
5	+T1.1-F1.1.5	Tenglar eldhúsi		16mm	Eldhúsi
6	+T1.1-F1.1.6	Þvottavél	H600	16mm	Baðherbergi
7	+T1.1-F1.1.7	Purrkari	H600	16mm	Baðherbergi
8	+T1.1-F1.1.8	Smáspennutafía		16mm	
9	+T1.1-F1.1.9	Ljós og tenglar, sjá einlínunmynd			
10	+T1.1-F1.1.10	Ljós og tenglar, sjá einlínunmynd			
11	+T1.1-F1.1.11	Ljós og tenglar, sjá einlínunmynd			
12	+T1.1-F1.1.12	Ljós og tenglar, sjá einlínunmynd			
13	+T1.1-F1.1.13	Ljós og tenglar, sjá einlínunmynd			
14	+T1.1-F1.1.14	Ljós og tenglar, sjá einlínunmynd			

21	Tengidós	H600	Eldhúsi	
22	Tengill, rofi	H1100	Almennt	
23	Veggdós	H1550	Eldhúsi, herb	
24	Tengill IP44	H1100	Svölum	
25	Innfallt box fyrir lampa í steypu		Svölum	
26	Tengill	H200 frá lofti	Herbergjum	
27	setja skal styrkingu í vegg í samráði við byggingastjóra			
28	Rör í lágsennutöflu	20mm		
29	Rör í gólf		Rör í gólf	
30	Þrygghúsi ruslakovm	H1100	16mm	Eldhúsi
31	Tengidós ruslakovm	H600	16mm	Eldhúsi
32	Tengidós fyrir styringu	H1400	16mm	Þvottahúsi
33	gólhitalegna staðsett í tengikassa			
34	Loftdós fyrir ljós og háf			Eldhúsi
35	Hreyfiskynjari	H1100	16mm	Göngum
36	Úthitanemi fyrir gólhlita	H2200	16mm	Svölum
37	fer að tengidós fyrir gólhlitagnir			
38	Að smáspennutöflu sameign	2x20mm		
39	Lögn að reiksk. gangi sameign	20mm		
40	Rofadós fyrir dyrasíma	H900	20mm	Hjónaherbergi
41	Að smáspennutöflu	20mm		Íbúðar
42	Veggdós	H2050	16mm	Baðherbergi
43	Rofadós fyrir dyrasíma	H1600	20mm	
44	Rofadós	H900		
45	Tengill í innréttingu, sjá teikningu arkitekts			Eldhúsi
46	Að lágsennutöflu íbúðar			
47	Veggdós	H1800		
48	Rofadós 150 mm fyrir ofan hurð			
49	Þjölluhappur	H1100		
50	Rofadós	H1500		

Hæð


1	1025mm +T0.0 eða +TS0.0
2	1025mm að löflu 1 hæð
3	1025mm að löflu 2 hæð
4	1025mm að löflu 3 hæð
5	1025mm að löflu 4 hæð
6	1025mm að löflu 5 hæð
7	1025mm að löflu 6 hæð

US	3xØ20mm að smáspennutöflu efri hæðar
NS	3xØ20mm að smáspennutöflu neðri hæðar
TS	3xØ20mm frá smáspennutöflu að aðalöflu

Merking á táknum



Loftdós

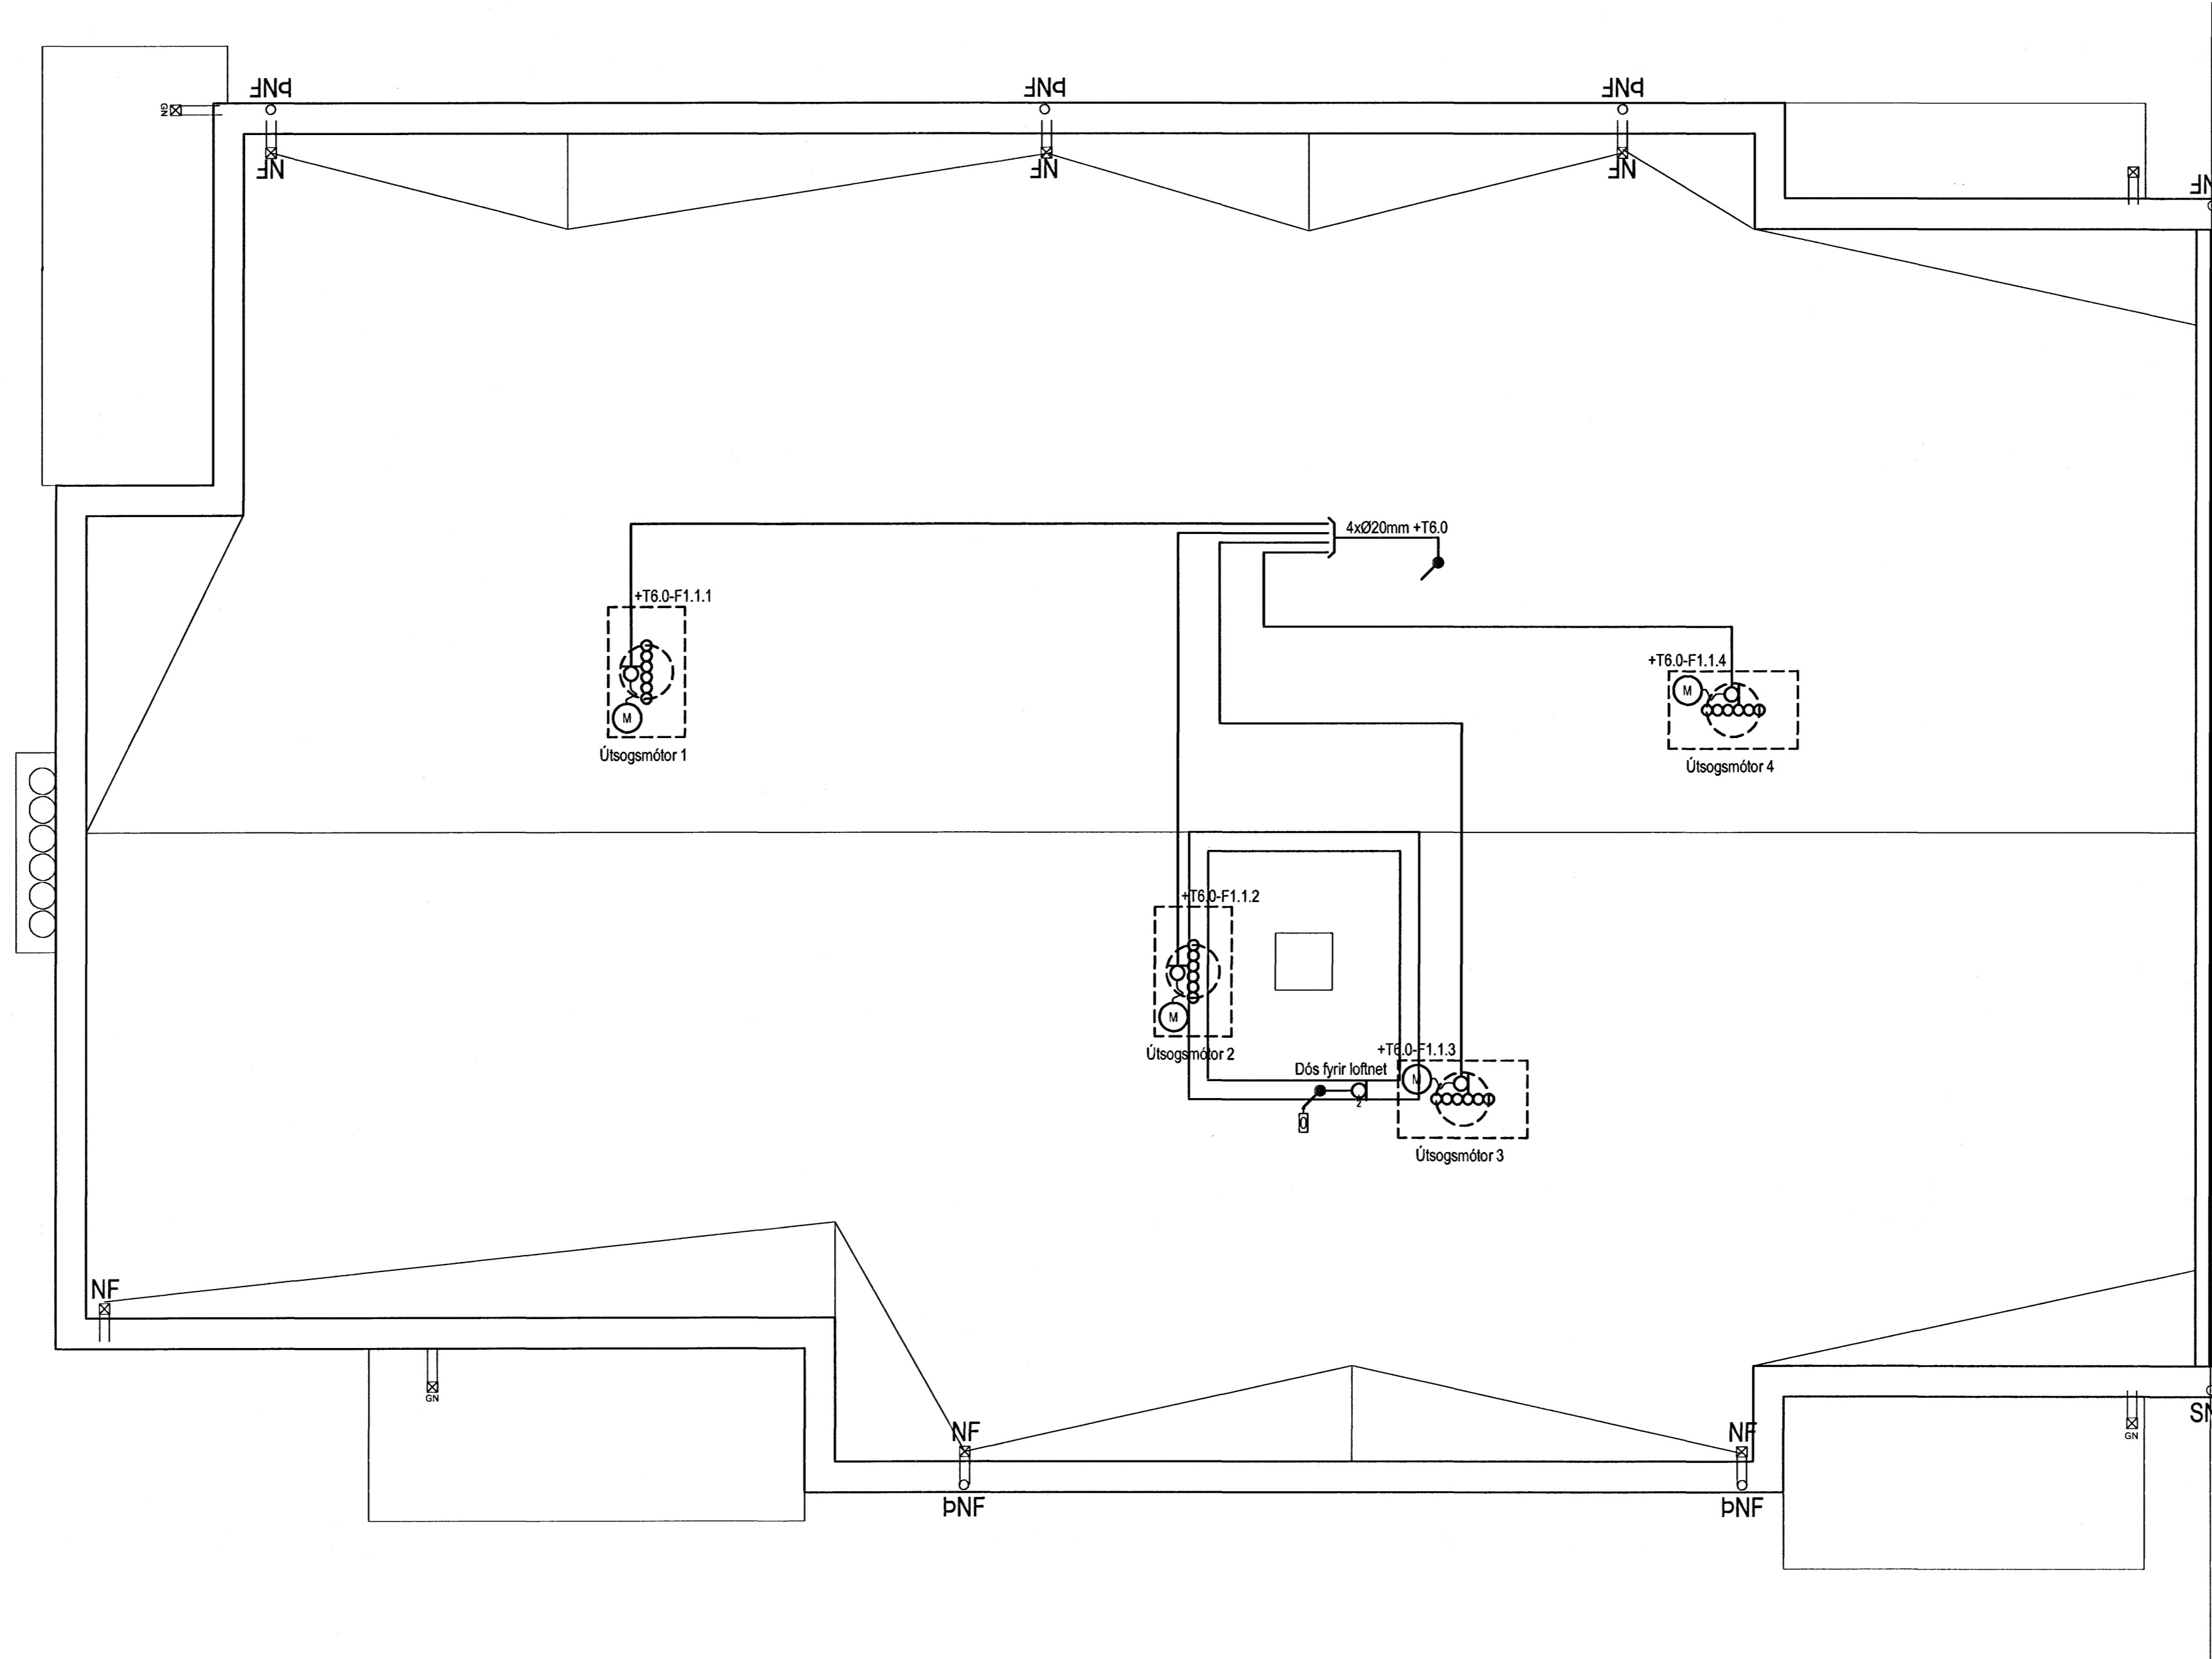

Hönnuður:

Gunnar E Sveinsson

Yfirfarir:

Samþykkt: Davíð S. Sveinsson

kt. 100356-3339

Breytingar:

Aðalhönnuður:

Fjölbýlishús

Skipalón 20
220 Hafnarfirði

Almenn raflögn

Þak

Mkv: 1:50

RTS

VERKFRÆÐISTOFA

Grensásvegur 3
108 Reykjavík
Sími 520 9900
Fax 520 9901
www.rts.is

BS EN ISO 9001:2000



FS 88744

83-1840-1-

071601

A

14.5.2007

Málstíðka cm 0 5 10 15 20