

Tafla yfir greinamerkingar og skýringar


Nr.	Grein	Tæki	Hæð mm	Rör	Staðsetning
1	+T1.1-F1.1.1	Helkurboð	H600	20mm	Eldhúsi
2	+T1.1-F1.1.2	Bakarofn	H1700	16mm	Eldhúsi
3	+T1.1-F1.1.3	Orbylgjuofn	H1700	16mm	Eldhúsi
4	+T1.1-F1.1.4	Uppþvottavél	H600	16mm	Eldhúsi
5	+T1.1-F1.1.5	Tenglar eldhúsi	H600	16mm	Eldhúsi
6	+T1.1-F1.1.6	Þvottavél	H600	16mm	Baðherbergi
7	+T1.1-F1.1.7	Purrkari	H600	16mm	Baðherbergi
8	+T1.1-F1.1.8	Smáspennutafra		16mm	
9	+T1.1-F1.1.9	Ljós og tenglar, sjá einlínunmynd			
10	+T1.1-F1.1.10	Ljós og tenglar, sjá einlínunmynd			
11	+T1.1-F1.1.11	Ljós og tenglar, sjá einlínunmynd			
12	+T1.1-F1.1.12	Ljós og tenglar, sjá einlínunmynd			
13	+T1.1-F1.1.13	Ljós og tenglar, sjá einlínunmynd			
14	+T1.1-F1.1.14	Ljós og tenglar, sjá einlínunmynd			
15					
16					
17					
18					
19					
20					

21	Tengidós	H600	Eldhúsi
22	Tengill, rofi	H1100	Almennt
23	Veggdós	H1550	Eldhúsi, herb
24	Tengill IP44	H1100	Svölum
25	Innfellit box fyrir lampa í steypu		Svölum
26	Tengill H200 frá lofti setja skal styrkingu í vegg í samráði við byggingastjóra		Herbergjum
27	Rör í lægspennutöflu	20mm	
28	Rör í gölf		Rör í gölf
29	Þrýstrofi ruslakovn	H1100	Eldhúsi
30	Tengidós ruslakovn	H600	Eldhúsi
31	Tengidós fyrir stýringu	H1400	Þvottahúsi
32	göfitalagna staðsett í tengikassa		
33	Loftdós fyrir ljós og háf		Eldhúsi
34	Hreyfiskynjari	H1100	Göngum
35	Úthitanemi fyrir göfithita	H2200	Svölum
36	fer að tengidós (1) fyrir göfitalagnir		
37	Að smáspennutöflu sameign	2x20mm	
38	Lögn að reiksk gangi sameign	20mm	
39	Rofadós fyrir dýrasima	H900	Hjónaherbergi
40	Að smáspennutöflu	20mm	Íbúðar
41	Veggdós	H2050	Baðherbergi
42	Rofadós fyrir dýrasima	H1600	
43	Rofadós	H900	
44	Tengill í innréttingu, sjá teikningu arkitekts		Eldhúsi
45	Að lægspennutöflu íbúðar		
46	Veggdós	H1800	
47	Rofadós 150 mm fyrir ofan hurð		
48	Þjölluhneppur	H1100	
49	Rofadós	H1500	


Hæð

1025mm +T0.0 eða +TS0.0
1025mm að loftu 1 hæð
1025mm að loftu 2 hæð
1025mm að loftu 3 hæð
1025mm að loftu 4 hæð
1025mm að loftu 5 hæð
1025mm að loftu 6 hæð

TS	3xØ20mm að smáspennutöflu efri hæðar
NS	3xØ20mm að smáspennutöflu neðri hæðar
TS	3xØ20mm frá smáspennutöflu að aðaltöflu

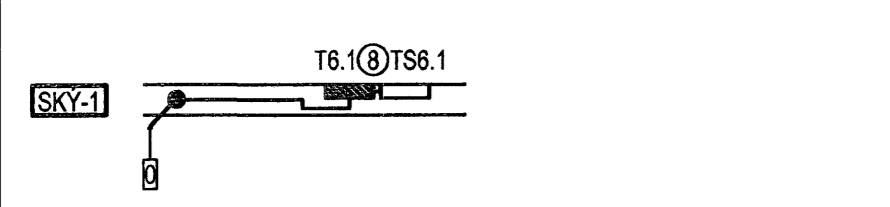

Merking á táknum

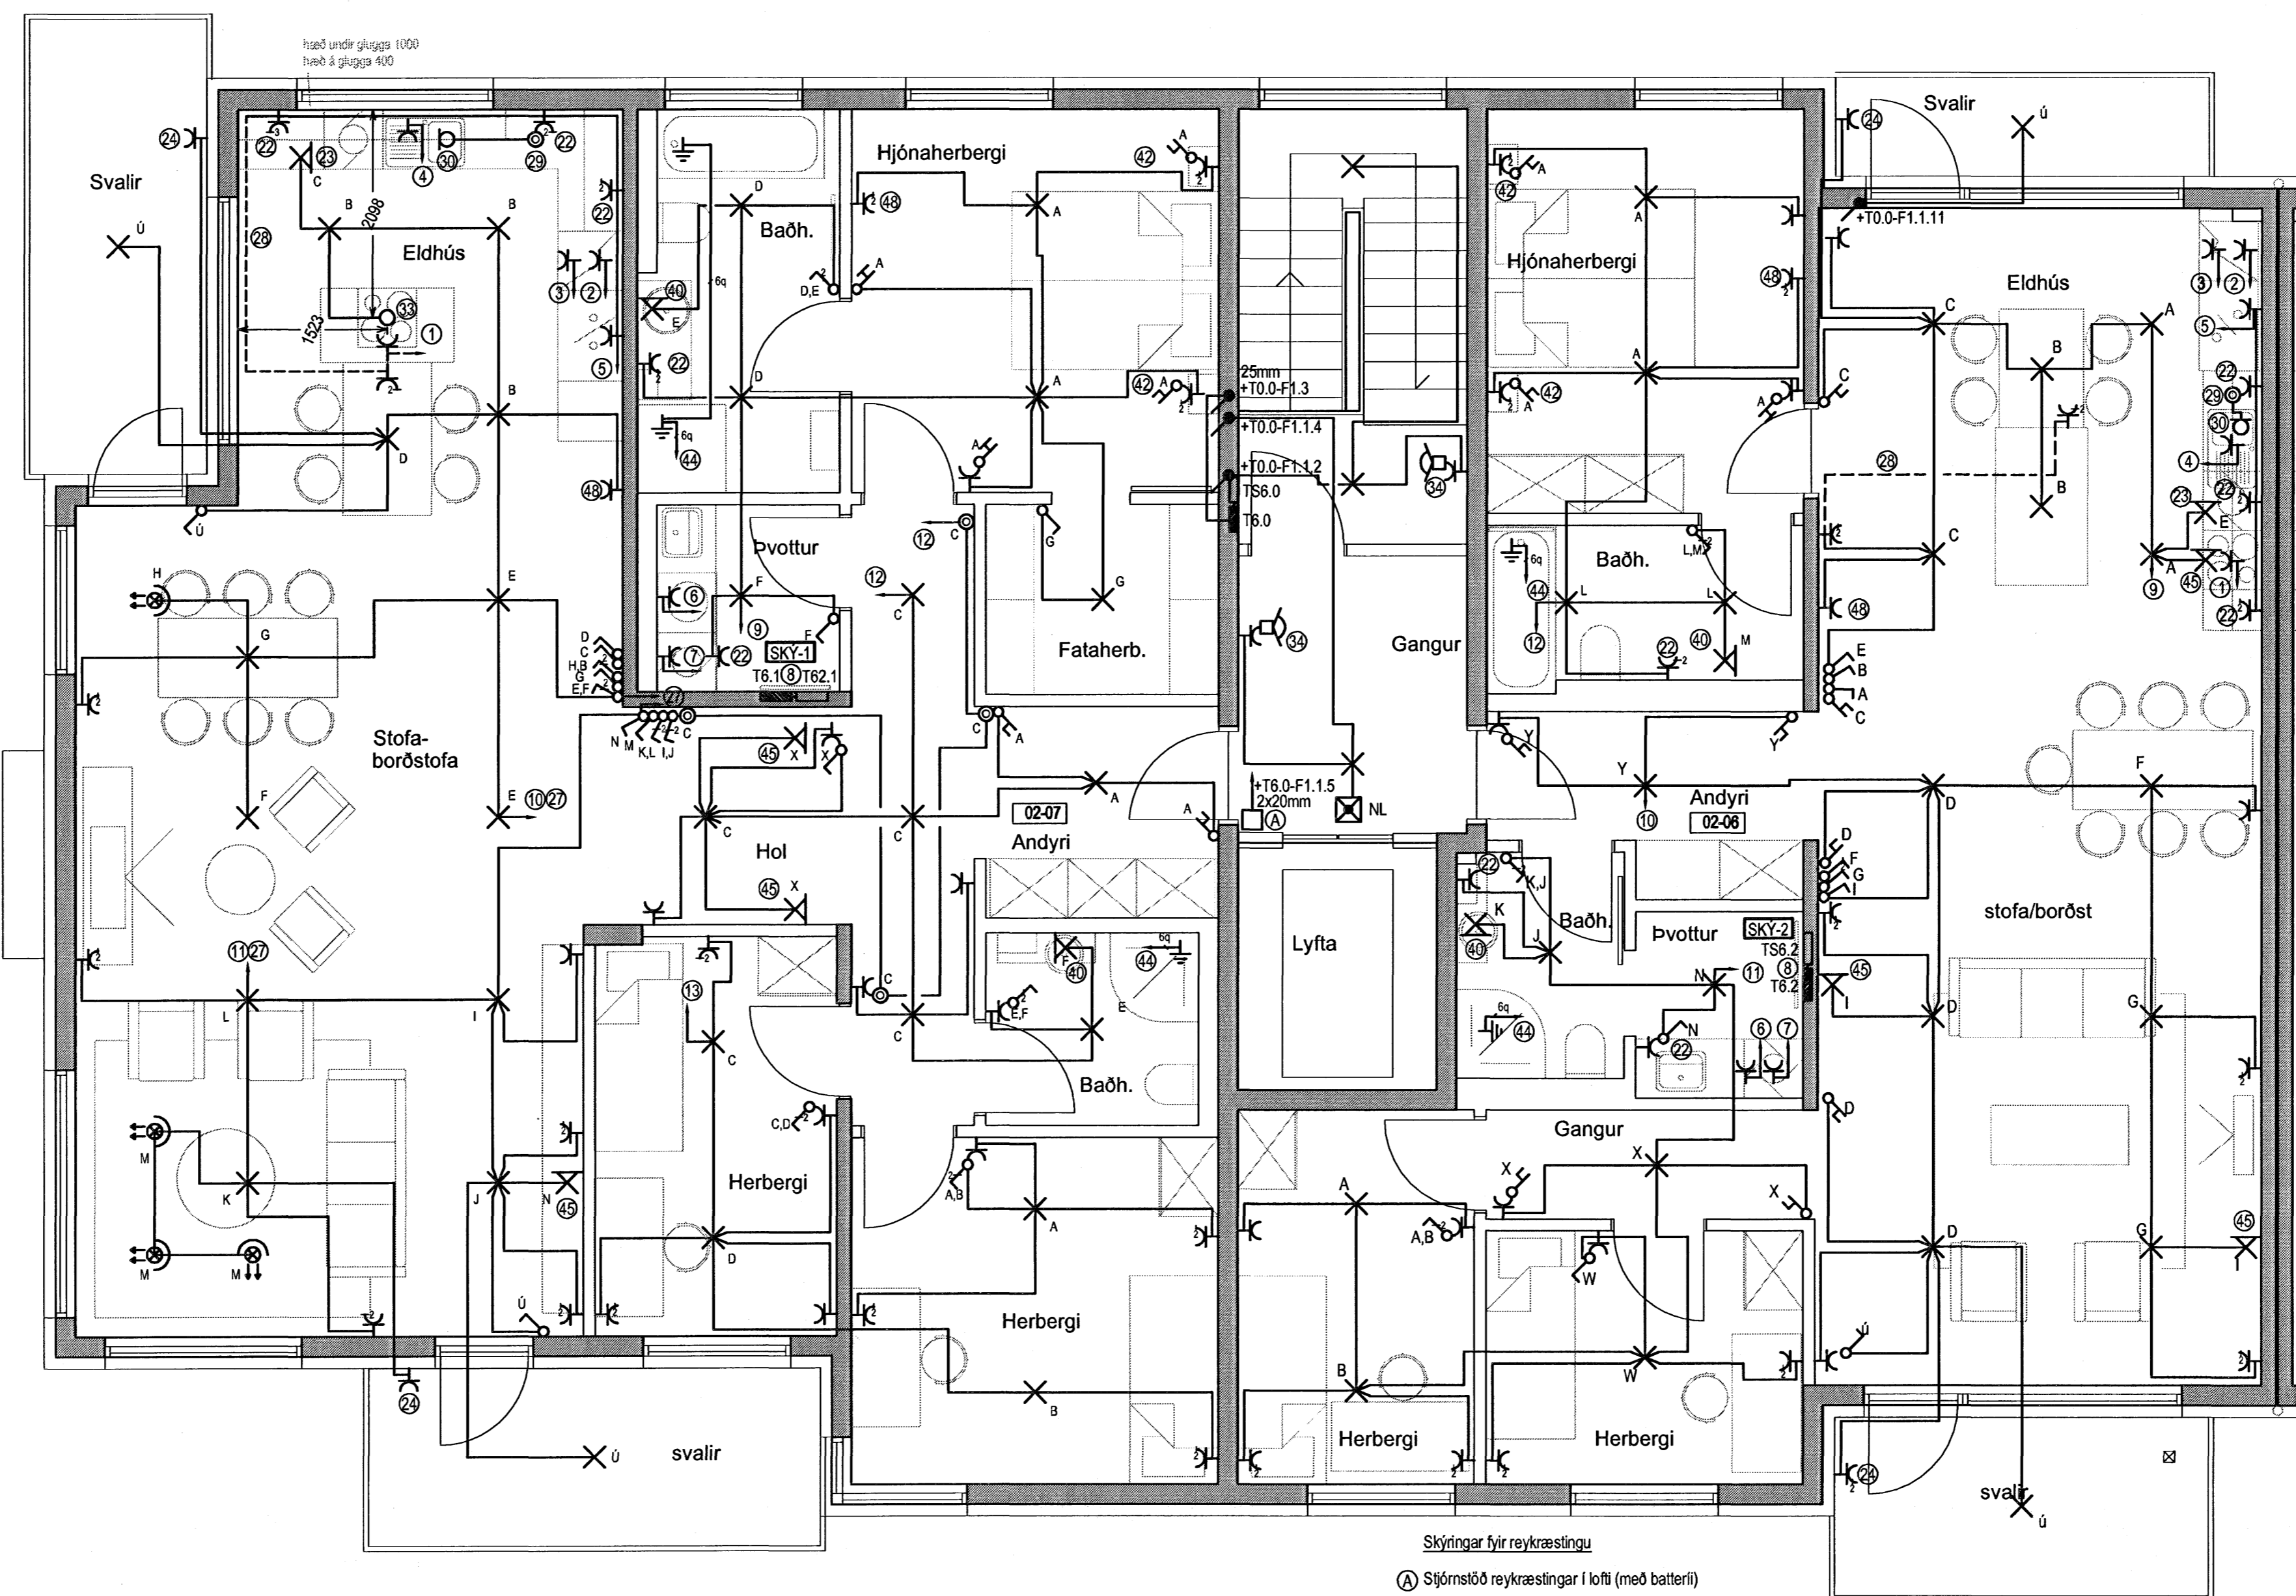

Skýringar fyrir reykraestingu
 (A) Stjórslóð reykraestingar í lofti (með batterí)

Hönnuður:
 Gunnar E. Sveinsson
 Yfirfarir: *GES*
 Samþykkt: Davíð Sveinsson kt. 100356-3339

Breytingar:

Aðalhönnuður: *paull*

Fjölbýlishús
 Skipalón 20
 220 Hafnarfirði

Almenn rafloagn
 6.hæð
 Mkv: 1:50

RTS
VERKFRÆÐISTOFA
 Grensásvegur 3
 108 Reykjavík
 Sími 520 9900
 Fax 520 9901
 www.rts.is

BS EN ISO 9001:2000

 FS 88744