


Tafla yfir greinamerkingar og skýringar

Nr.	Grein	Tæki	Hæð mm	Rör	Staðsetning
1	+T1.1-F1.1.1	Helluborð	H600	20mm	Eldhúsi
2	+T1.1-F1.1.2	Bakarofn	H1700	16mm	Eldhúsi
3	+T1.1-F1.1.3	Órbygluofn	H1700	16mm	Eldhúsi
4	+T1.1-F1.1.4	Uppvottavél	H600	16mm	Eldhúsi
5	+T1.1-F1.1.5	Tenglar eldhúsi	H600	16mm	Eldhúsi
6	+T1.1-F1.1.6	Pvottavél	H600	16mm	Baðherbergi
7	+T1.1-F1.1.7	Burkari	H600	16mm	Baðherbergi
8	+T1.1-F1.1.8	Smáspennutafli		16mm	
9	+T1.1-F1.1.9	Ljós og tenglar, sjá einlínumynd			
10	+T1.1-F1.1.10	Ljós og tenglar, sjá einlínumynd			
11	+T1.1-F1.1.11	Ljós og tenglar, sjá einlínumynd			
12	+T1.1-F1.1.12	Ljós og tenglar, sjá einlínumynd			
13	+T1.1-F1.1.13	Ljós og tenglar, sjá einlínumynd			
14	+T1.1-F1.1.14	Ljós og tenglar, sjá einlínumynd			


21	Tengidós	H600	Eldhúsi	
22	Tengill, rofi	H1100	Almennt	
23	Veggdós	H1550	Eldhúsi, herb	
24	Tengill IP44	H1100	Svölum	
25	Innfeltt box fyrir lampa í steypu		Svölum	
26	Tengill	H200 frá lofti	Herbergjum	
27	setja skal styrkingu í vegg í samræði við byggingastjóra			
28	Rör í lágspennutöflu	20mm		
29	Rör í gólf		Rör í gólf	
30	Þryggtrofi ruslakvörn	H1100	16mm	Eldhúsi
31	Tengidós ruslakvörn	H600	16mm	Eldhúsi
32	Tengidós fyrir stýringu	H1400	16mm	Pvottahúsi
33	göfhitilagna staðsett í tengikassa			
34	Loftdós fyrir ljós og háf			Eldhúsi
35	Hreyfiskynjari	H1100	16mm	Göngum
36	Úthitanemi fyrir göfhitila	H2200	16mm	Svölum
37	fer að tengidós fyrir göfhitilagnir			
38	Að smáspennutöflu sameign	2x20mm		
39	Lögn að reisk. gangi sameign	20mm		
40	Rofadós fyrir dýrasíma	H900	20mm	Hjónaherbergi
41	Að smáspennutöflu	20mm		Íbúðar
42	Veggdós	H2050	16mm	Baðherbergi
43	Rofadós fyrir dýrasíma	H1600	20mm	
44	Rofadós	H900		
45	Tengill í innréttingu, sjá teikningu arkitekts			Eldhúsi
46	Að lágspennutöflu íbúðar			
47	Veggdós	H1800		
48	Rofadós 150 mm fyrir ofan hurð			
49	Bjólunappur	H1100		
50	Rofadós	H1500		

Hæð	Skýring
1	4020mm +T0.0 eða +TS0.0
2	4020mm að töflu 1 hæð
3	4020mm að töflu 2 hæð
4	4020mm að töflu 3 hæð
5	4020mm að töflu 4 hæð
6	4020mm að töflu 5 hæð
7	4020mm að töflu 6 hæð

3x020mm að smáspennutöflu efrí hæðar
 3x020mm að smáspennutöflu neðri hæðar
 3x020mm frá smáspennutöflu að aðalitöflu

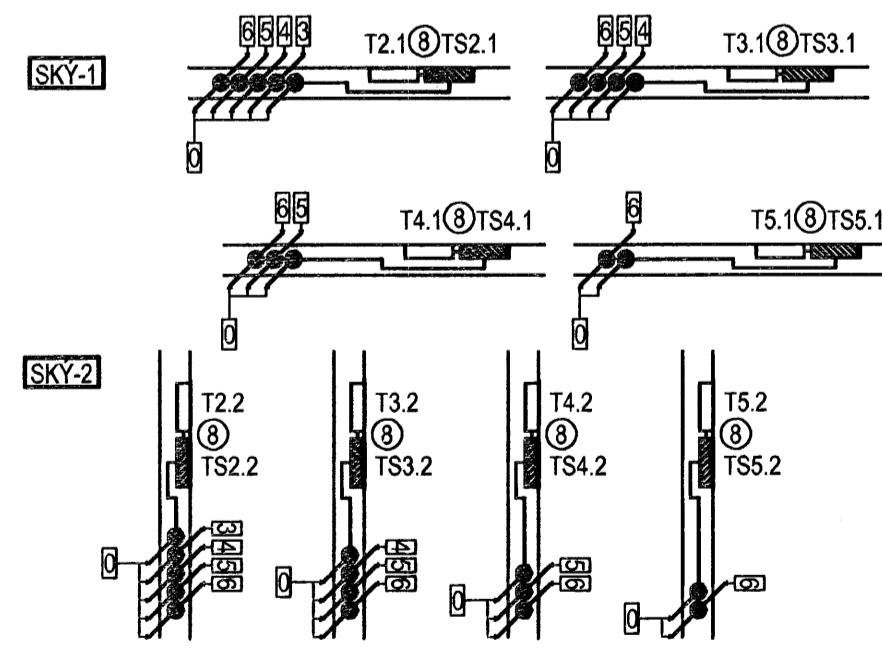

Merking á táknum

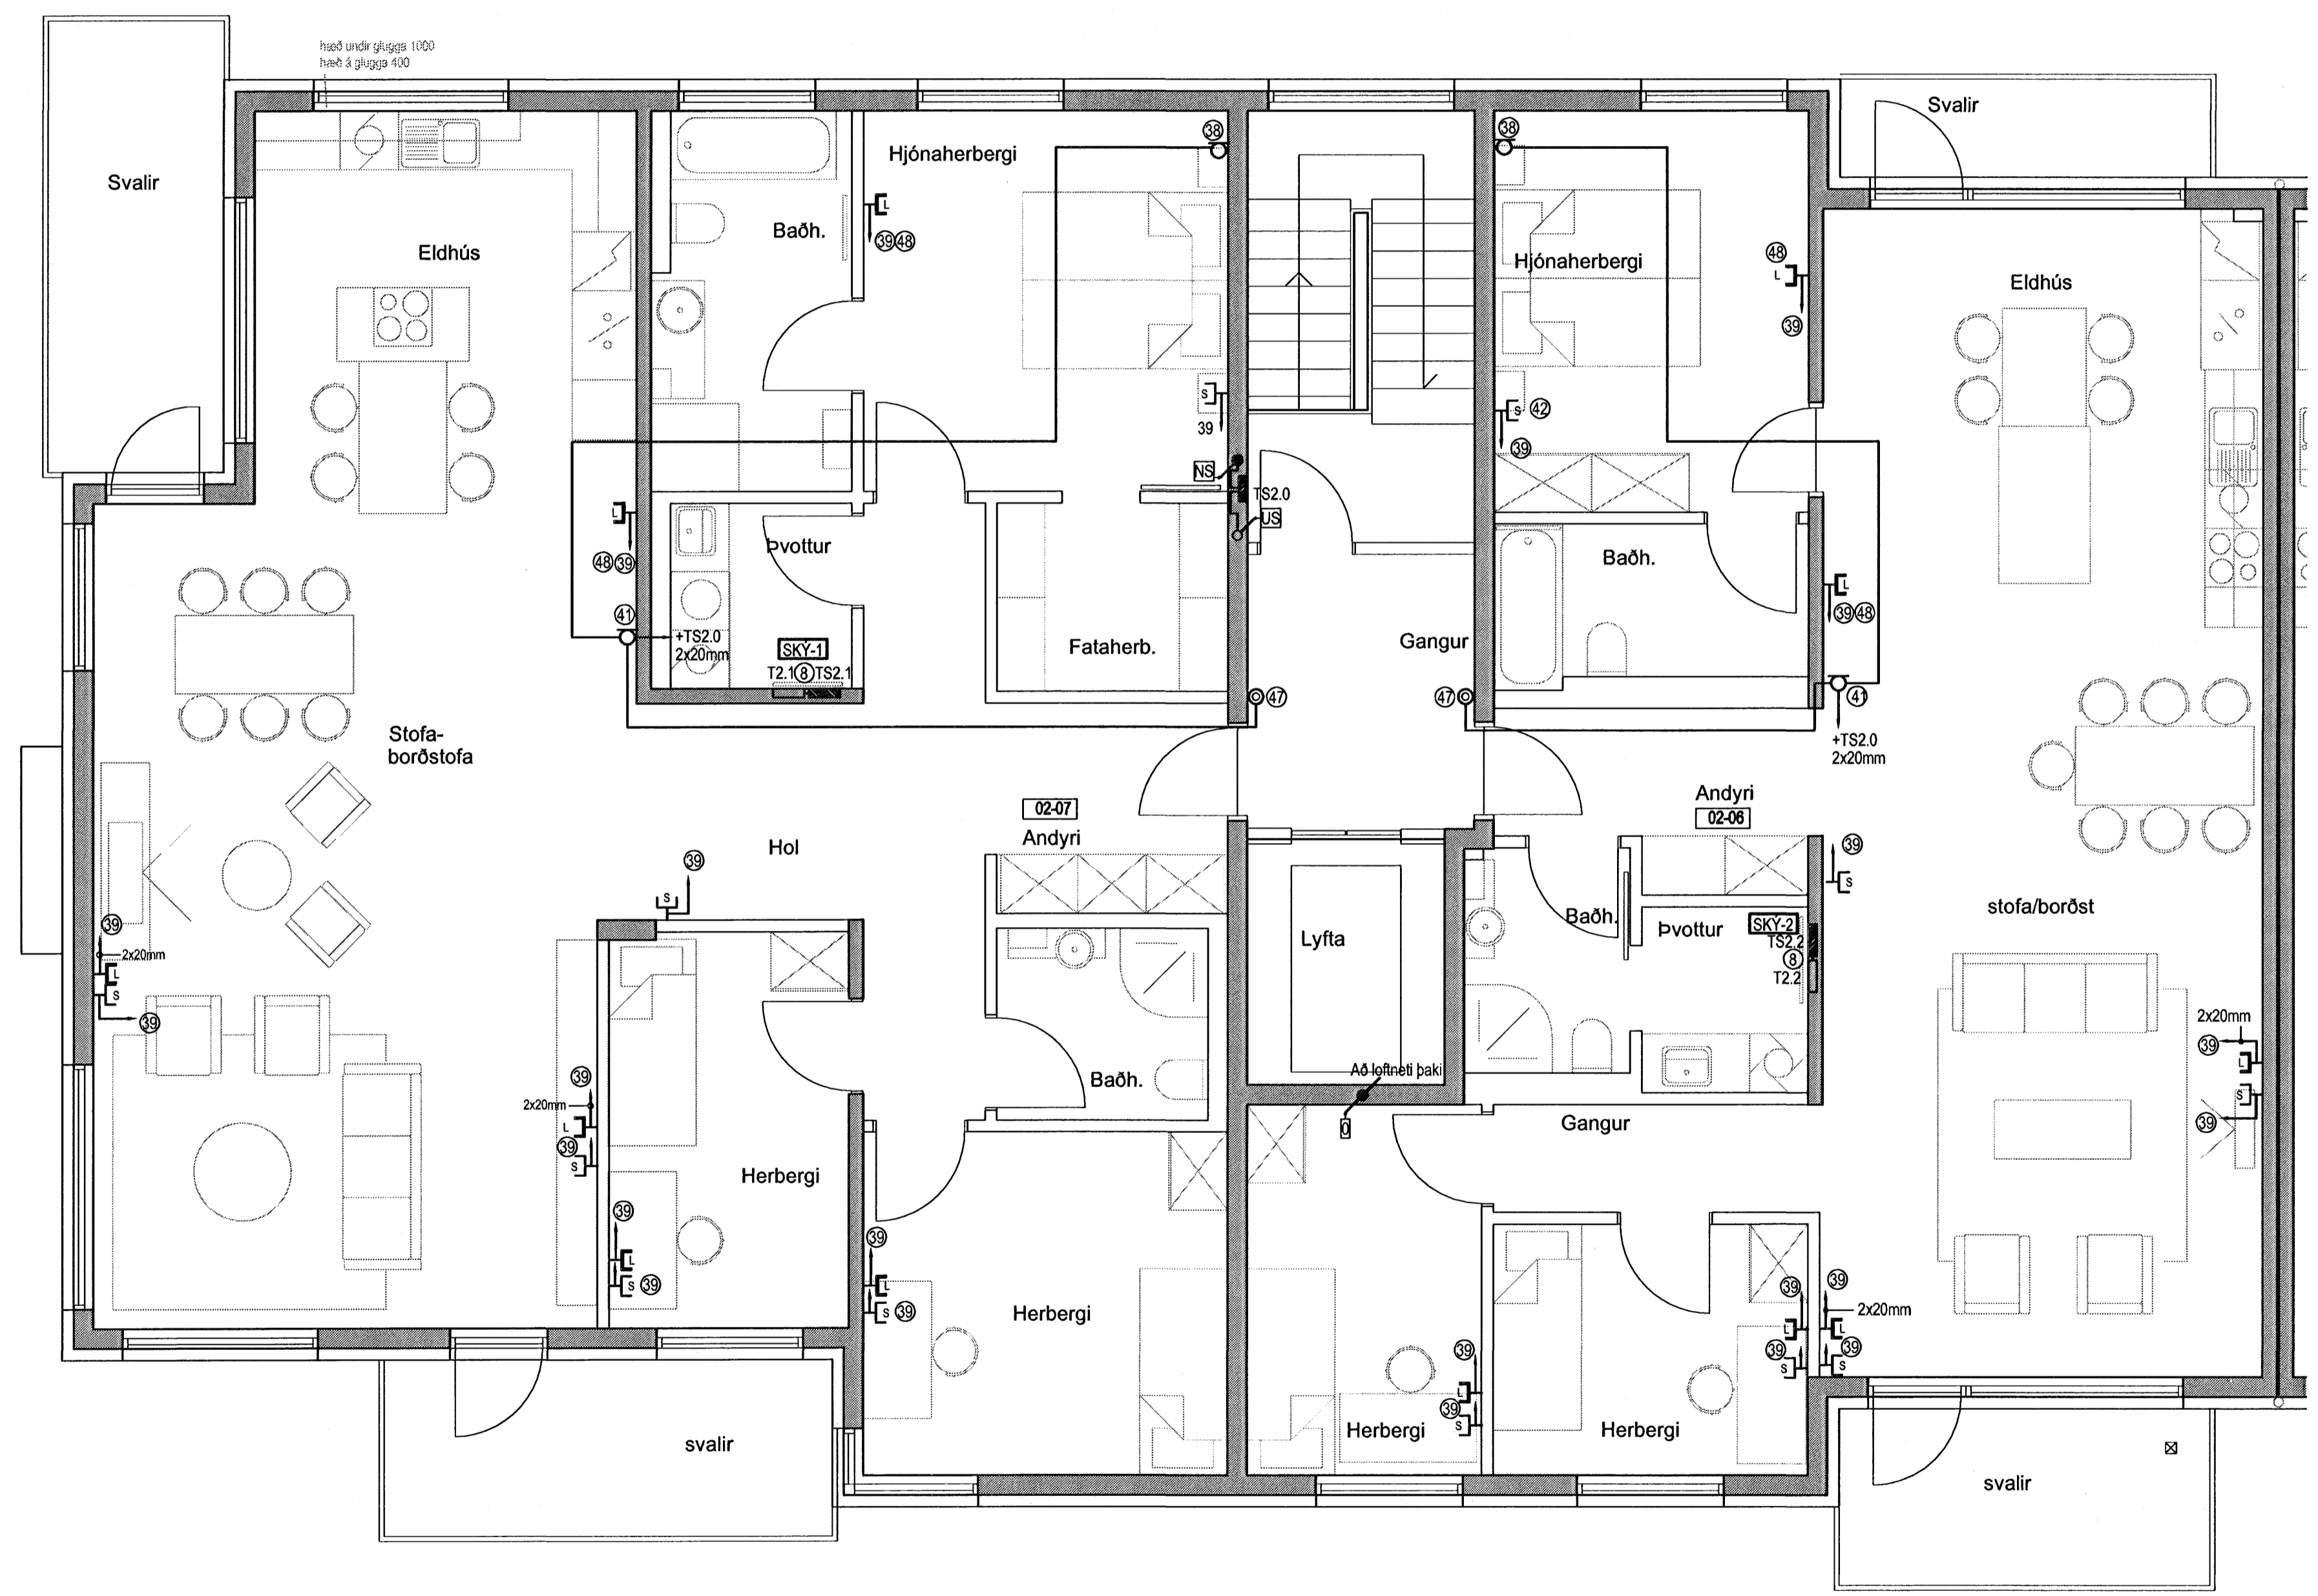

Hönnuður:
 Gunnar E. Sverrisson
 Yfirfarir: *[Signature]*
 Samþykkt: Davíð Svavelski kt. 100356-3339

Breytingar:

Aðalhönnuður: *[Signature]*

Fjölbýlishús
 Skipalón 20
 220 Hafnarfirði

Síma- og loftnetskerfi
 2-5 hæð
 Mkv: 1:50

RTS
 VERKFRÆÐISTOFA
 Grensásvegur 3
 108 Reykjavík
 Sími 520 9900
 Fax 520 9901
 www.rts.is

BS EN ISO 9001:2000

 FS 88744

83-1840-1-
 023101 A
 14.5.2007

