


Tafla yfir greinamerkingar og skýringar

Nr.	Grein	Tæki	Hæð mm	Rör	Staðsetning
1	+T1.1-F1.1.1	Helluborð	H600	20mm	Eldhúsi
2	+T1.1-F1.1.2	Bakarofn	H1700	16mm	Eldhúsi
3	+T1.1-F1.1.3	Órbygluofn	H1700	16mm	Eldhúsi
4	+T1.1-F1.1.4	Uppþvottavél	H600	16mm	Eldhúsi
5	+T1.1-F1.1.5	Tenglar eldhúsi	H600	16mm	Eldhúsi
6	+T1.1-F1.1.6	Þvottavél	H600	16mm	Baðherbergi
7	+T1.1-F1.1.7	Purrkan	H600	16mm	Baðherbergi
8	+T1.1-F1.1.8	Smáspennutafli	H600	16mm	
9	+T1.1-F1.1.9	Ljós og tenglar, sjá einlínunmynd			
10	+T1.1-F1.1.10	Ljós og tenglar, sjá einlínunmynd			
11	+T1.1-F1.1.11	Ljós og tenglar, sjá einlínunmynd			
12	+T1.1-F1.1.12	Ljós og tenglar, sjá einlínunmynd			
13	+T1.1-F1.1.13	Ljós og tenglar, sjá einlínunmynd			
14	+T1.1-F1.1.14	Ljós og tenglar, sjá einlínunmynd			


21	Tengidós	H600	Eldhúsi
22	Tengill, rofi	H1100	Almennt
23	Veggdós	H1550	Eldhúsi, herb
24	Tengill IP44	H1100	Swölum
25	Innfellit box fyrir lampa í stöypu		Swölum
26	Tengill	H200 frá lofti	Herbergjum
27	setja skal styrkingu í vegg í samræði við byggingasjóra		
28	Rör í lágspennutöflu	20mm	
29	Rör í gölf		Rör í gölf
30	Þryggtrofi ruslaksvörn	H1100	Eldhúsi
31	Tengidós ruslaksvörn	H600	Eldhúsi
32	Tengidós fyrir stýringu	H1400	Þvottahúsi
33	göfhlitalagna staðsett í lengikassa		
34	Loftdós fyrir ljós og háf		Eldhúsi
35	Hreyfiskynjar	H1100	Göngum
36	Úthitalanemi fyrir göfhlita	H2200	16mm
37	fer að tengidós 3) fyrir göfhlitalagnir		
38	Að smáspennutöflu sameign	2x20mm	
39	Lögn að reiksk. gangi sameign	20mm	
40	Rofadós fyrir dyrasima	H900	Hjónaherbergi
41	Að smáspennutöflu	20mm	Íbúðar
42	Veggdós	H2050	Baðherbergi
43	Rofadós fyrir dyrasima	H1600	20mm
44	Rofadós	H900	
45	Tengill í innréttingu, sjá teikningu arkitekts		Eldhúsi
46	Að lágspennutöflu íbúðar		
47	Veggdós	H1800	
48	Rofadós 150 mm fyrir ofan hurð		
49	Bjölluhappur	H1100	
50	Rofadós	H1500	

Hæð	
1	4020mm +T0.0 eða +TS0.0
2	4020mm að töflu 1 hæð
3	4020mm að töflu 2 hæð
4	4020mm að töflu 3 hæð
5	4020mm að töflu 4 hæð
6	4020mm að töflu 5 hæð
7	4020mm að töflu 6 hæð

LS	3xØ20mm að smáspennutöflu efri hæðar
NS	3xØ20mm að smáspennutöflu neðri hæðar
TS	3xØ20mm frá smáspennutöflu að aðaltöflu

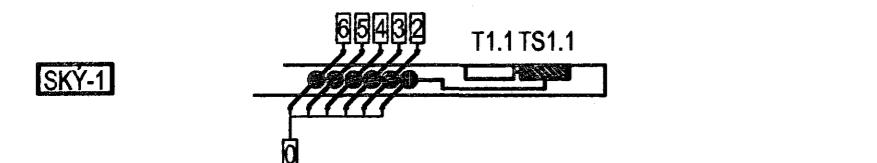

Merking á táknum

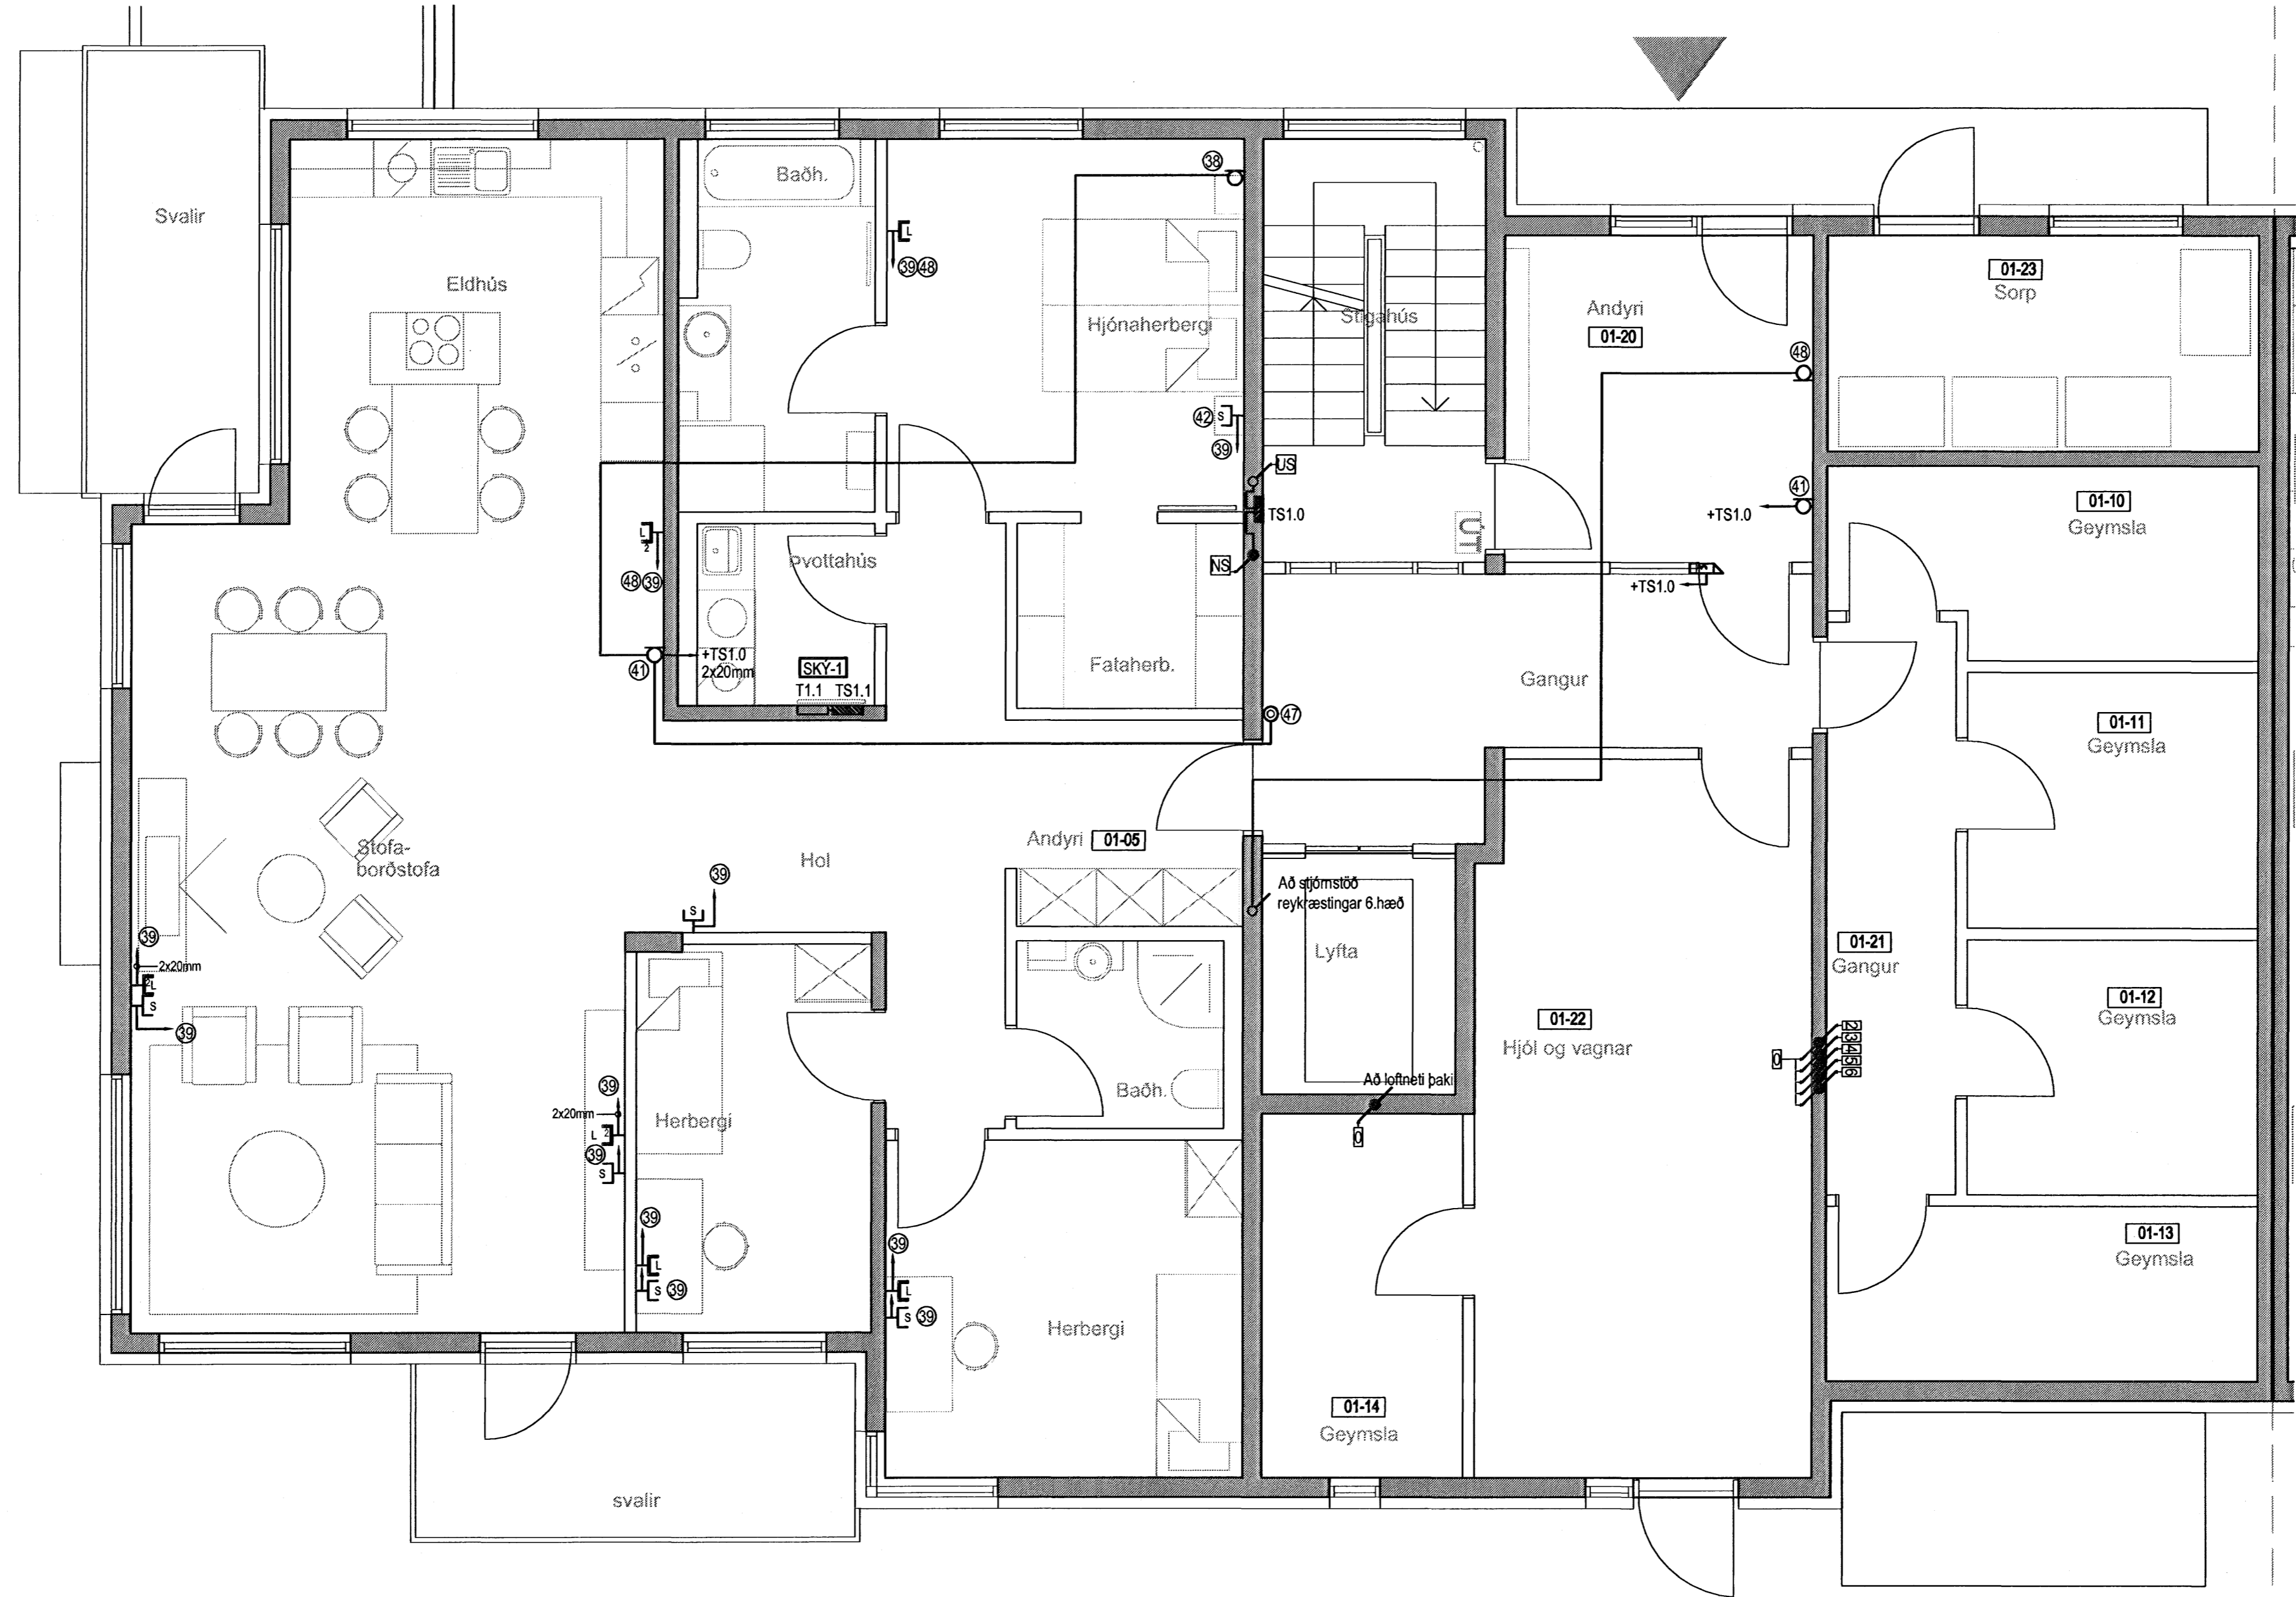

Hönnuður:  
Gunnar E Sverrisson  
Yfirfarir: *[Signature]*  
Samþykkt: *[Signature]* kt: 100356-3339

Breytingar:  
.....  
.....  
.....  
.....  
.....  
.....  
.....  
.....

Aðalhönnuður: *[Signature]*

Fjölbýlishús  
Skipalón 20  
220 Hafnarfirði

Síma- og loftnetskerfi  
1.hæð  
Mkv: 1:50

**RTS**  
VERKFRÆÐISTOFA  
Grensásvegur 3  
108 Reykjavík  
Sími 520 9900  
Fax 520 9901  
www.rts.is

BS EN ISO 9001:2000  
FRV  
FS 88744

83-1840-1-  
013101  
14.5.2007

