

Tafla yfir greinamerkingar og skýringar


Nr.	Grein	Taki	Hæð mm	Rör	Staðsetning
1	+T1.1-F1.1.1	Helluborð	H600	20mm	Eldhúsi
2	+T1.1-F1.1.2	Bakarófn	H1700	16mm	Eldhúsi
3	+T1.1-F1.1.3	Órbyggjuófn	H1700	16mm	Eldhúsi
4	+T1.1-F1.1.4	Uppþvottavél	H600	16mm	Eldhúsi
5	+T1.1-F1.1.5	Tenglar eldhúsi		16mm	Eldhúsi
6	+T1.1-F1.1.6	Þvottavél	H600	16mm	Baðherbergi
7	+T1.1-F1.1.7	Purkari	H600	16mm	Baðherbergi
8	+T1.1-F1.1.8	Smáspennutöflu		16mm	
9	+T1.1-F1.1.9	Ljós og tenglar, sjá einlínumynd			
10	+T1.1-F1.1.10	Ljós og tenglar, sjá einlínumynd			
11	+T1.1-F1.1.11	Ljós og tenglar, sjá einlínumynd			
12	+T1.1-F1.1.12	Ljós og tenglar, sjá einlínumynd			
13	+T1.1-F1.1.13	Ljós og tenglar, sjá einlínumynd			
14	+T1.1-F1.1.14	Ljós og tenglar, sjá einlínumynd			

21	Tengidós	H600	Eldhúsi	
22	Tengill, rof	H1100	Almennt	
23	Veggdós	H1550	Eldhúsi, herb	
24	Tengill IP44	H1100	Svölum	
25	Innfellt box fyrir lampu í steypu		Svölum	
26	Tengill H200 frá lofti setja skal skýringu í vegg í samráði við byggingastjóra		Herbergjum	
27	Rör í lágspennutöflu	20mm		
28	Rör í gólf		Rör í gólf	
29	Þrostirofi ruslakovm	H1100	16mm	Eldhúsi
30	Tengidós ruslakovm	H600	16mm	Eldhúsi
31	Tengidós fyrir stýringu	H1400	16mm	Þvottahúsi
32	Gólfhitilagna staðsett í tengikassa			
33	Loftdós fyrir ljós og háf			Eldhúsi
34	Hreyfiskynjari	H1100	16mm	Göngum
35	Úthitanemi fyrir gólfhita	H2200	16mm	Svölum
36	fer að tengidós 21 fyrir gólfhitilagnir			
37	Að smáspennutöflu sameign	2x20mm		
38	Lögn að reisk. gangi sameign	20mm		
39	Rofadós fyrir dyrasima	H900	20mm	Hjónaherbergi
40	Að smáspennutöflu	20mm		
41	Veggdós	H2050	16mm	Baðherbergi
42	Rofadós fyrir dyrasima	H1600	20mm	
43	Rofadós	H900		
44	Tengill í innréttingu, sjá teikningu arkitekts			Eldhúsi
45	Að lágspennutöflu íbúðar			
46	Veggdós	H1600		
47	Rofadós 150 mm fyrir ofan hurð			
48	Þjölluhappur	H1100		
49	Rofadós	H1500		


Hæð

1	1025mm +T0.0 eða +TS0.0
2	1025mm að loftu 1 hæð
3	1025mm að loftu 2 hæð
4	1025mm að loftu 3 hæð
5	1025mm að loftu 4 hæð
6	1025mm að loftu 5 hæð
7	1025mm að loftu 6 hæð

LS	3x020mm að smáspennutöflu efri hæðar
NS	3x020mm að smáspennutöflu neðri hæðar
TS	3x020mm frá smáspennutöflu að aðallöflu

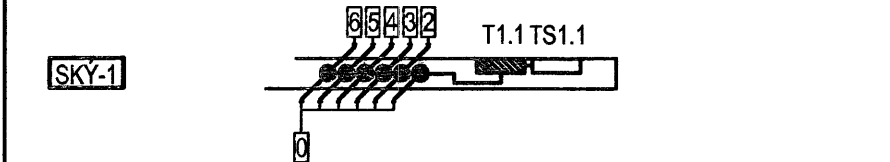

Merking á táknum

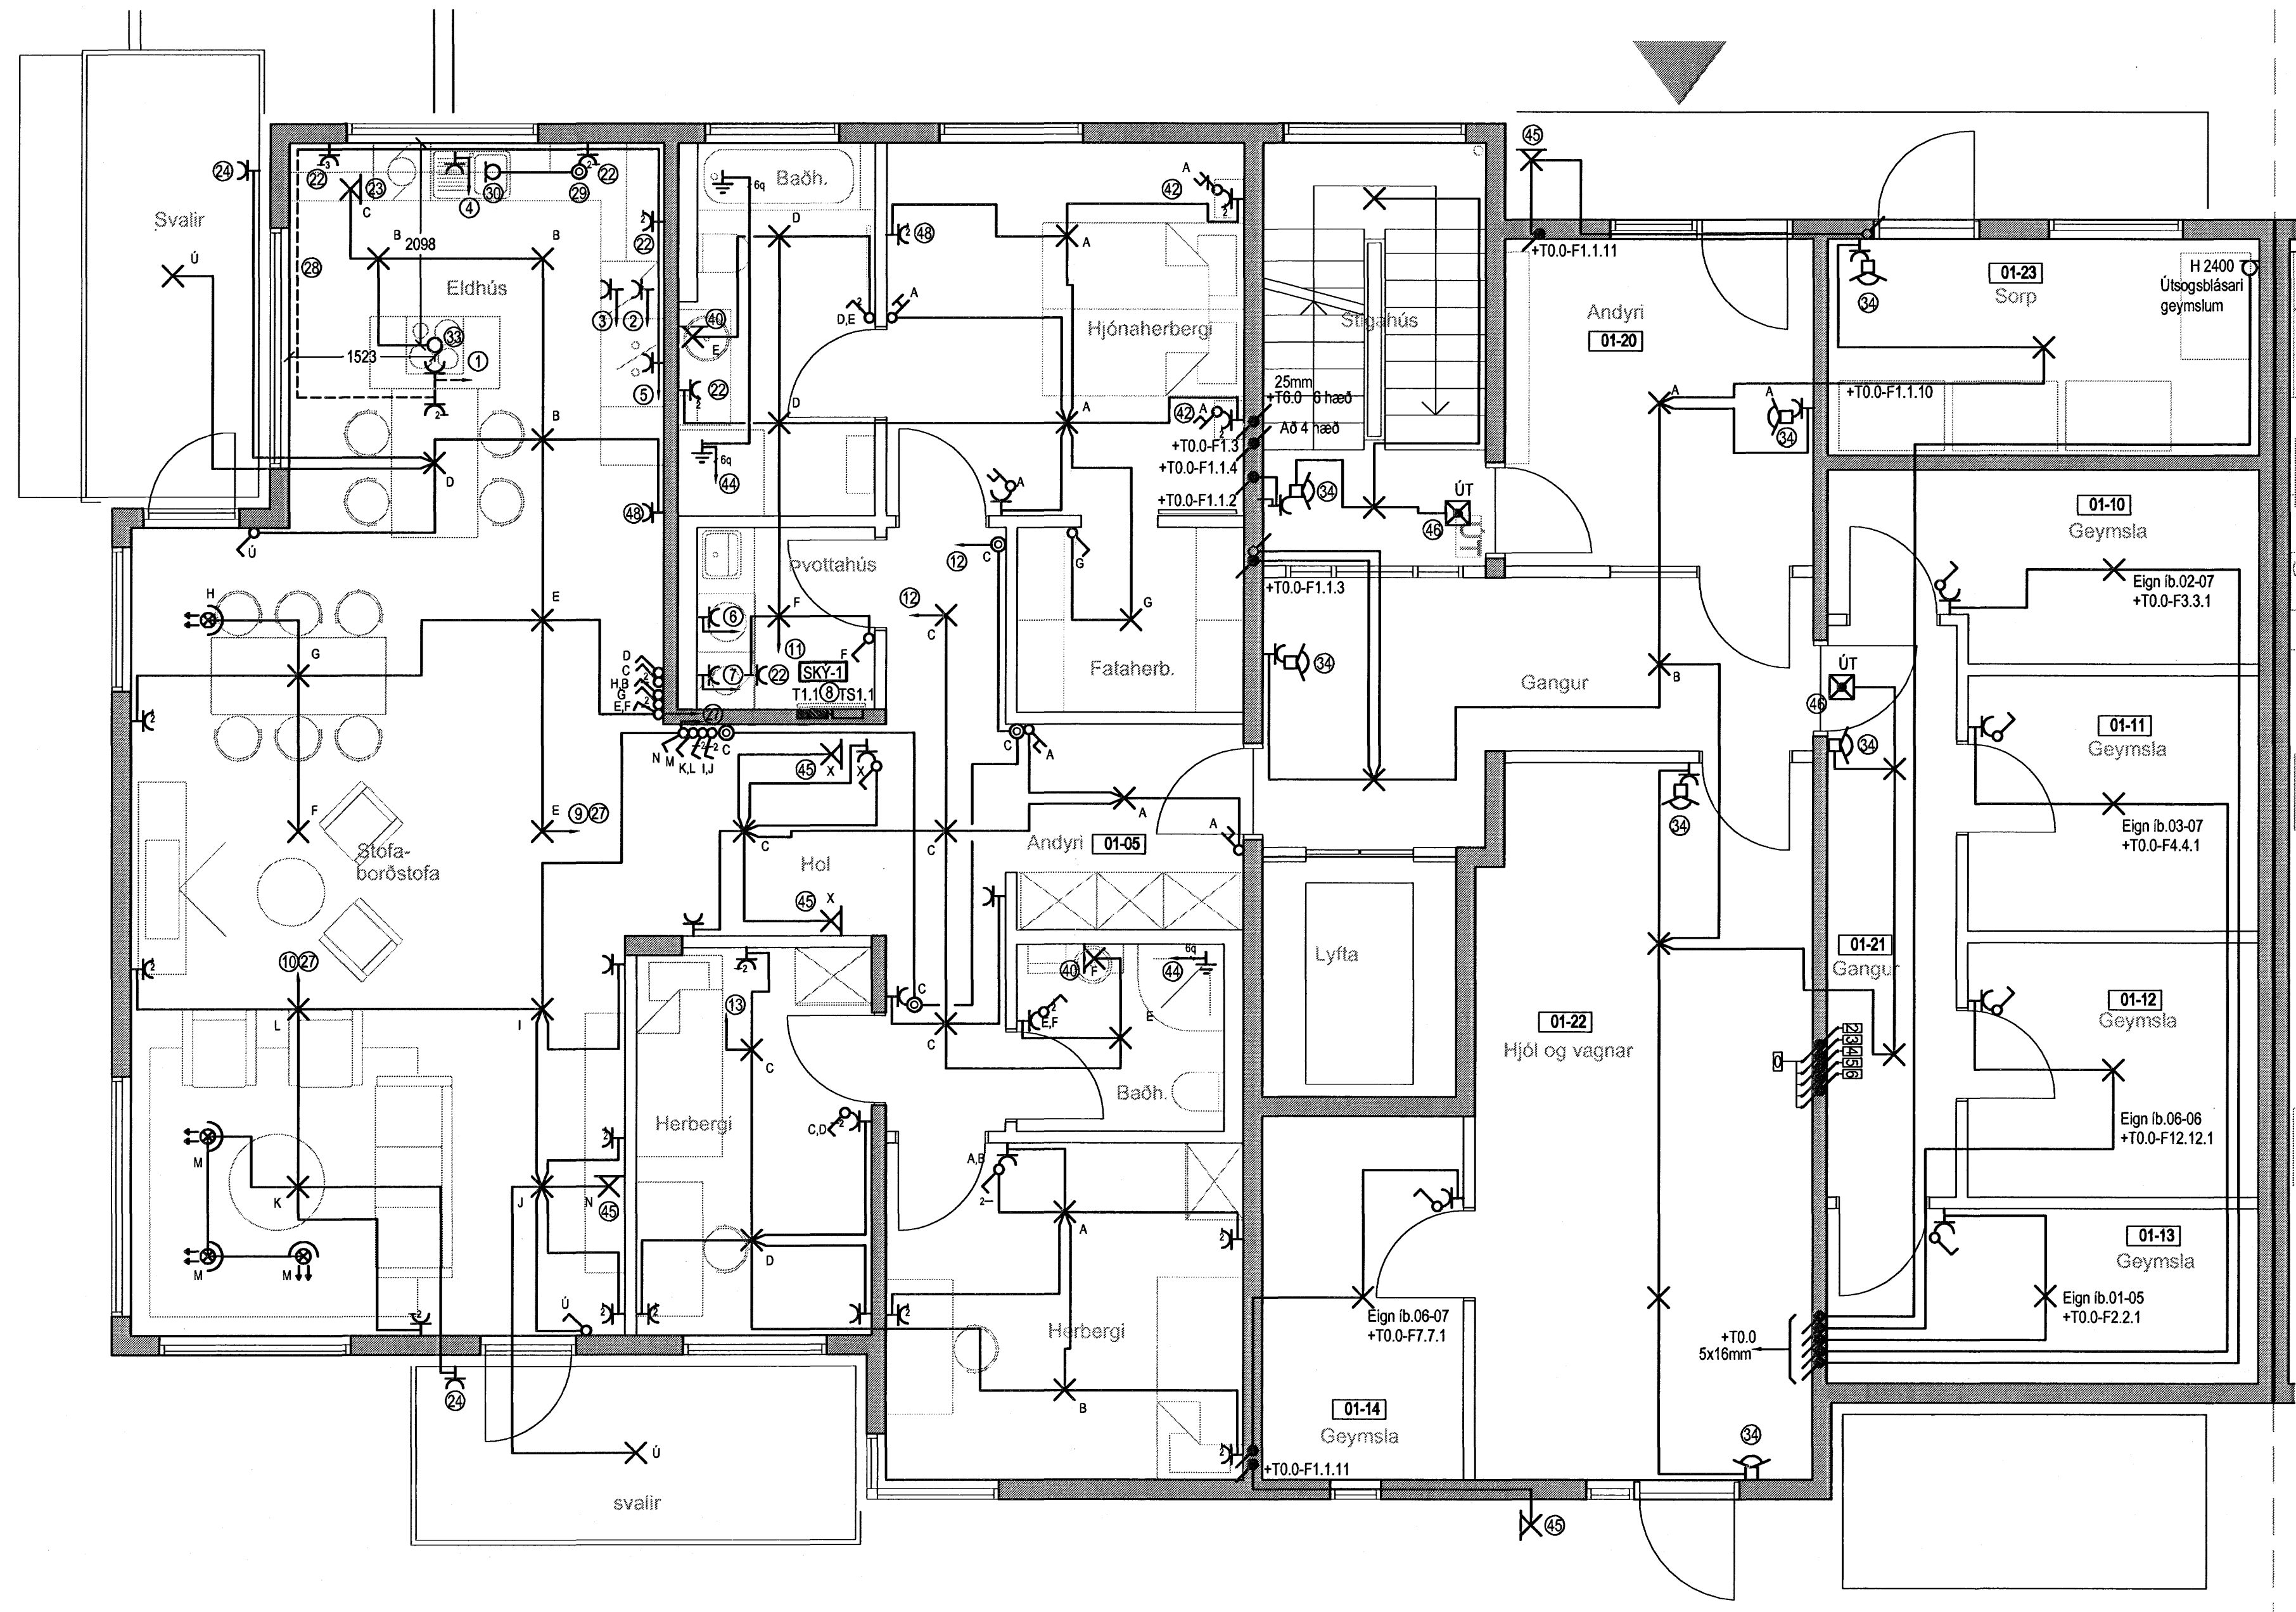

Hönnuður:  
Gunnar E Sveinsson  
Yfirfarir: *[Signature]*  
Samþykkt: Davíð Sörvarsson *[Signature]* Kt. 100356-3339

Breytingar:  
---  
---  
---  
---  
---

Aðalhönnuður: *[Signature]*

Fjölbýlihus  
Skipalón 20  
220 Hafnarfirði

Almennar raflagnir  
1.hæð  
Mkv: 1:50

**RTS**  
VERKFRÆDISTOFA  
Grensásvegur 3  
108 Reykjavík  
Sími 520 9900  
Fax 520 9901  
www.rts.is

BS EN ISO 9001:2000  
FRV  
FS 88744

83-1840-1-  
14.5.2007

011601 A

