undirritun samræmingarhönnuðar:

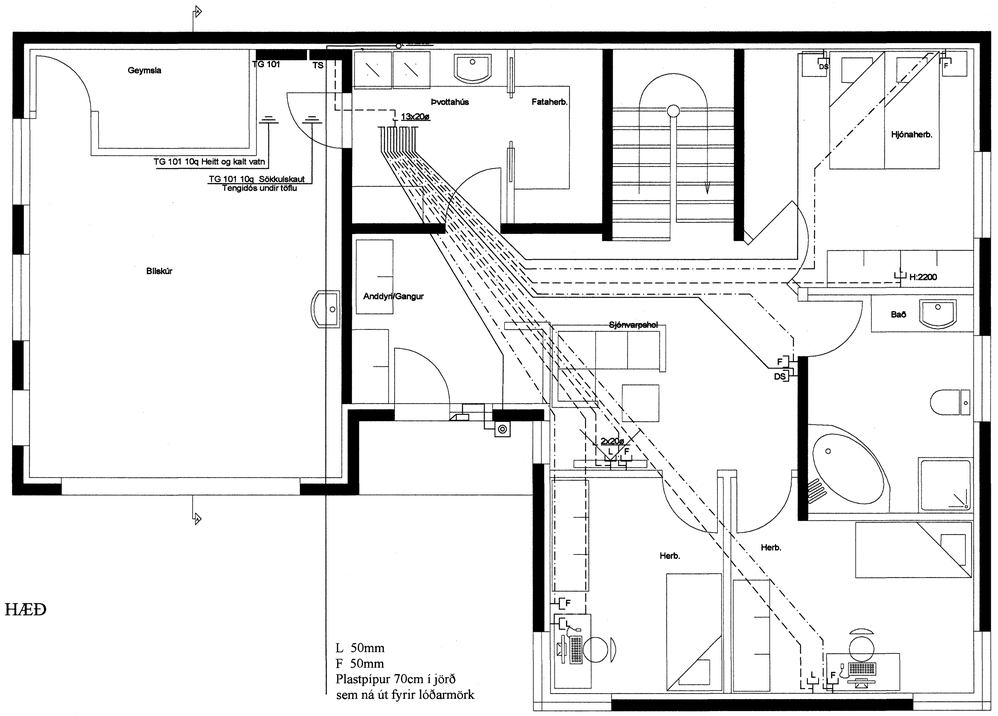

1. HÆÐ

L 50mm
F 50mm
Plastpípur 70cm í jörð
sem ná út fyrir lóðarmörk

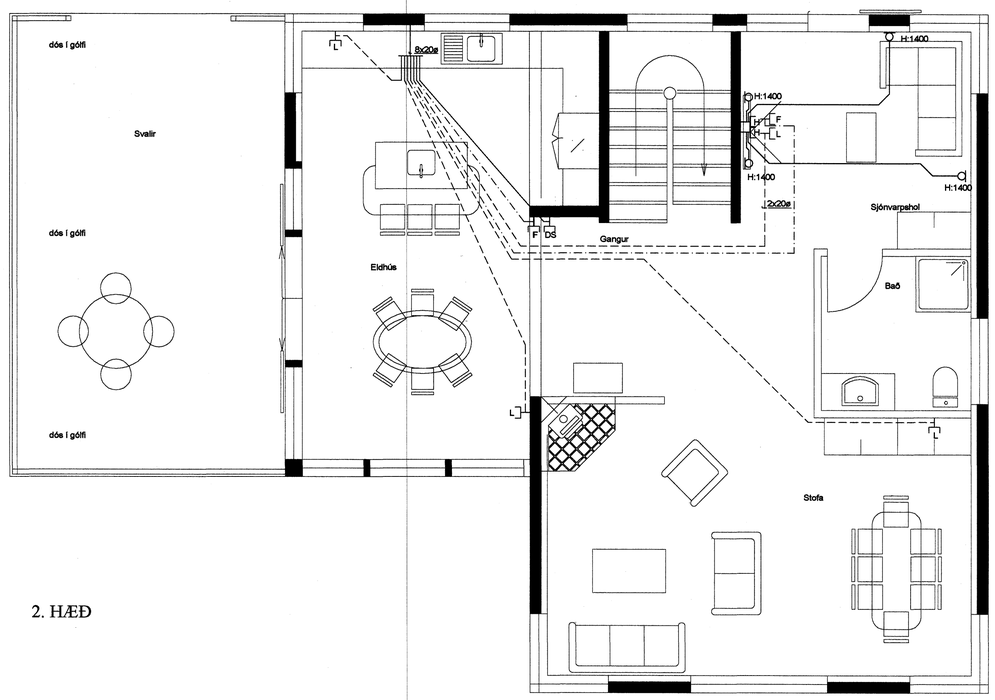

2. HÆÐ

Skýringar

Hæð rofa skal vera 110cm. frá fullfrágengnu gólfi.
Hæð rofa í hjónaberbergi sé 80cm.
Hæð tengla L og F séu 20cm.
DS. sé 130cm
Hæð veggljósa sé 170cm.
Hæð veggljósa í wc. og baði sé 200cm
Hæð veggljósa í eldhúsi sé 150cm.
Hæð tengla við eldavél sé 30cm.
Hæð tengla við viftu sé 200cm.
Hæð úti ljósa sé 170cm.
Smáspennu og lágspennu tenglar skulu vera í sama ramma þar sem það á við.
Málstraumur rofa og tengla sé 10A
Rör séu 16mm plastpípur 1,5q
Rör fyrir eldavél 20mm plastpípur og vír 4q
Taka skal mál milliveggja skv. smiðateikningu.

Br.	Dags.	Breyting	Br.	Sþ.
A	26/2/07	VERKTEIKNING	KÓþ	þKK

FURUÁS 39

SMÁSPENNA
1-2.HÆÐ

E lýs ehf
Raflagnateikningar
Furuvellir 17, 221 Hafnarfjörður
s. 555-4750 gsm. 897-6530

Hannað:	Teiknað:	Yfirfarið:
þKK	KÓþ	þKK

Samþykkt: Þórður K. Kt.: 040851-4969

Tölvuskrá: C:\2006\Vistin RAFLAGNATEIKNINGAR\Furuás 39\smaspenna.dwg, 27.2.2007 13:40:52, ISO A1

Mkv.	Blaðstærð:
1:50	A1

Dags.	Nr.	Blað:
FEBRÚAR-2007	2007-RAF-01	103