

Skýringar:
Gerð tengla sé RJ-45

INNTÖK TÖFLUR
FYRIR SÍMA OG
RAFMAGN

Hönnuður:
DES
Yfirfarir:
Magnús Mathíasson
Samþykkt: Davíð Sólvason

Brynjar Bragason
Kt. 280455-4909
kt. 100356-3336

Breytingar:

Aðalhönnuður: *gj*

Fedex - hraðflutningar
Selhella 9
221 Hafnarjörður

Tölvu- og símakerfi, hluti 1
1. hæð
Mkv: 1:50


RTS
VERKFRÆÐISTOFA

Grensásvegur 3
108 Reykjavík
Sími 520 9900
Fax 520 9901
www.rts.is



28-2050-1-
19.07.2007

013101 A

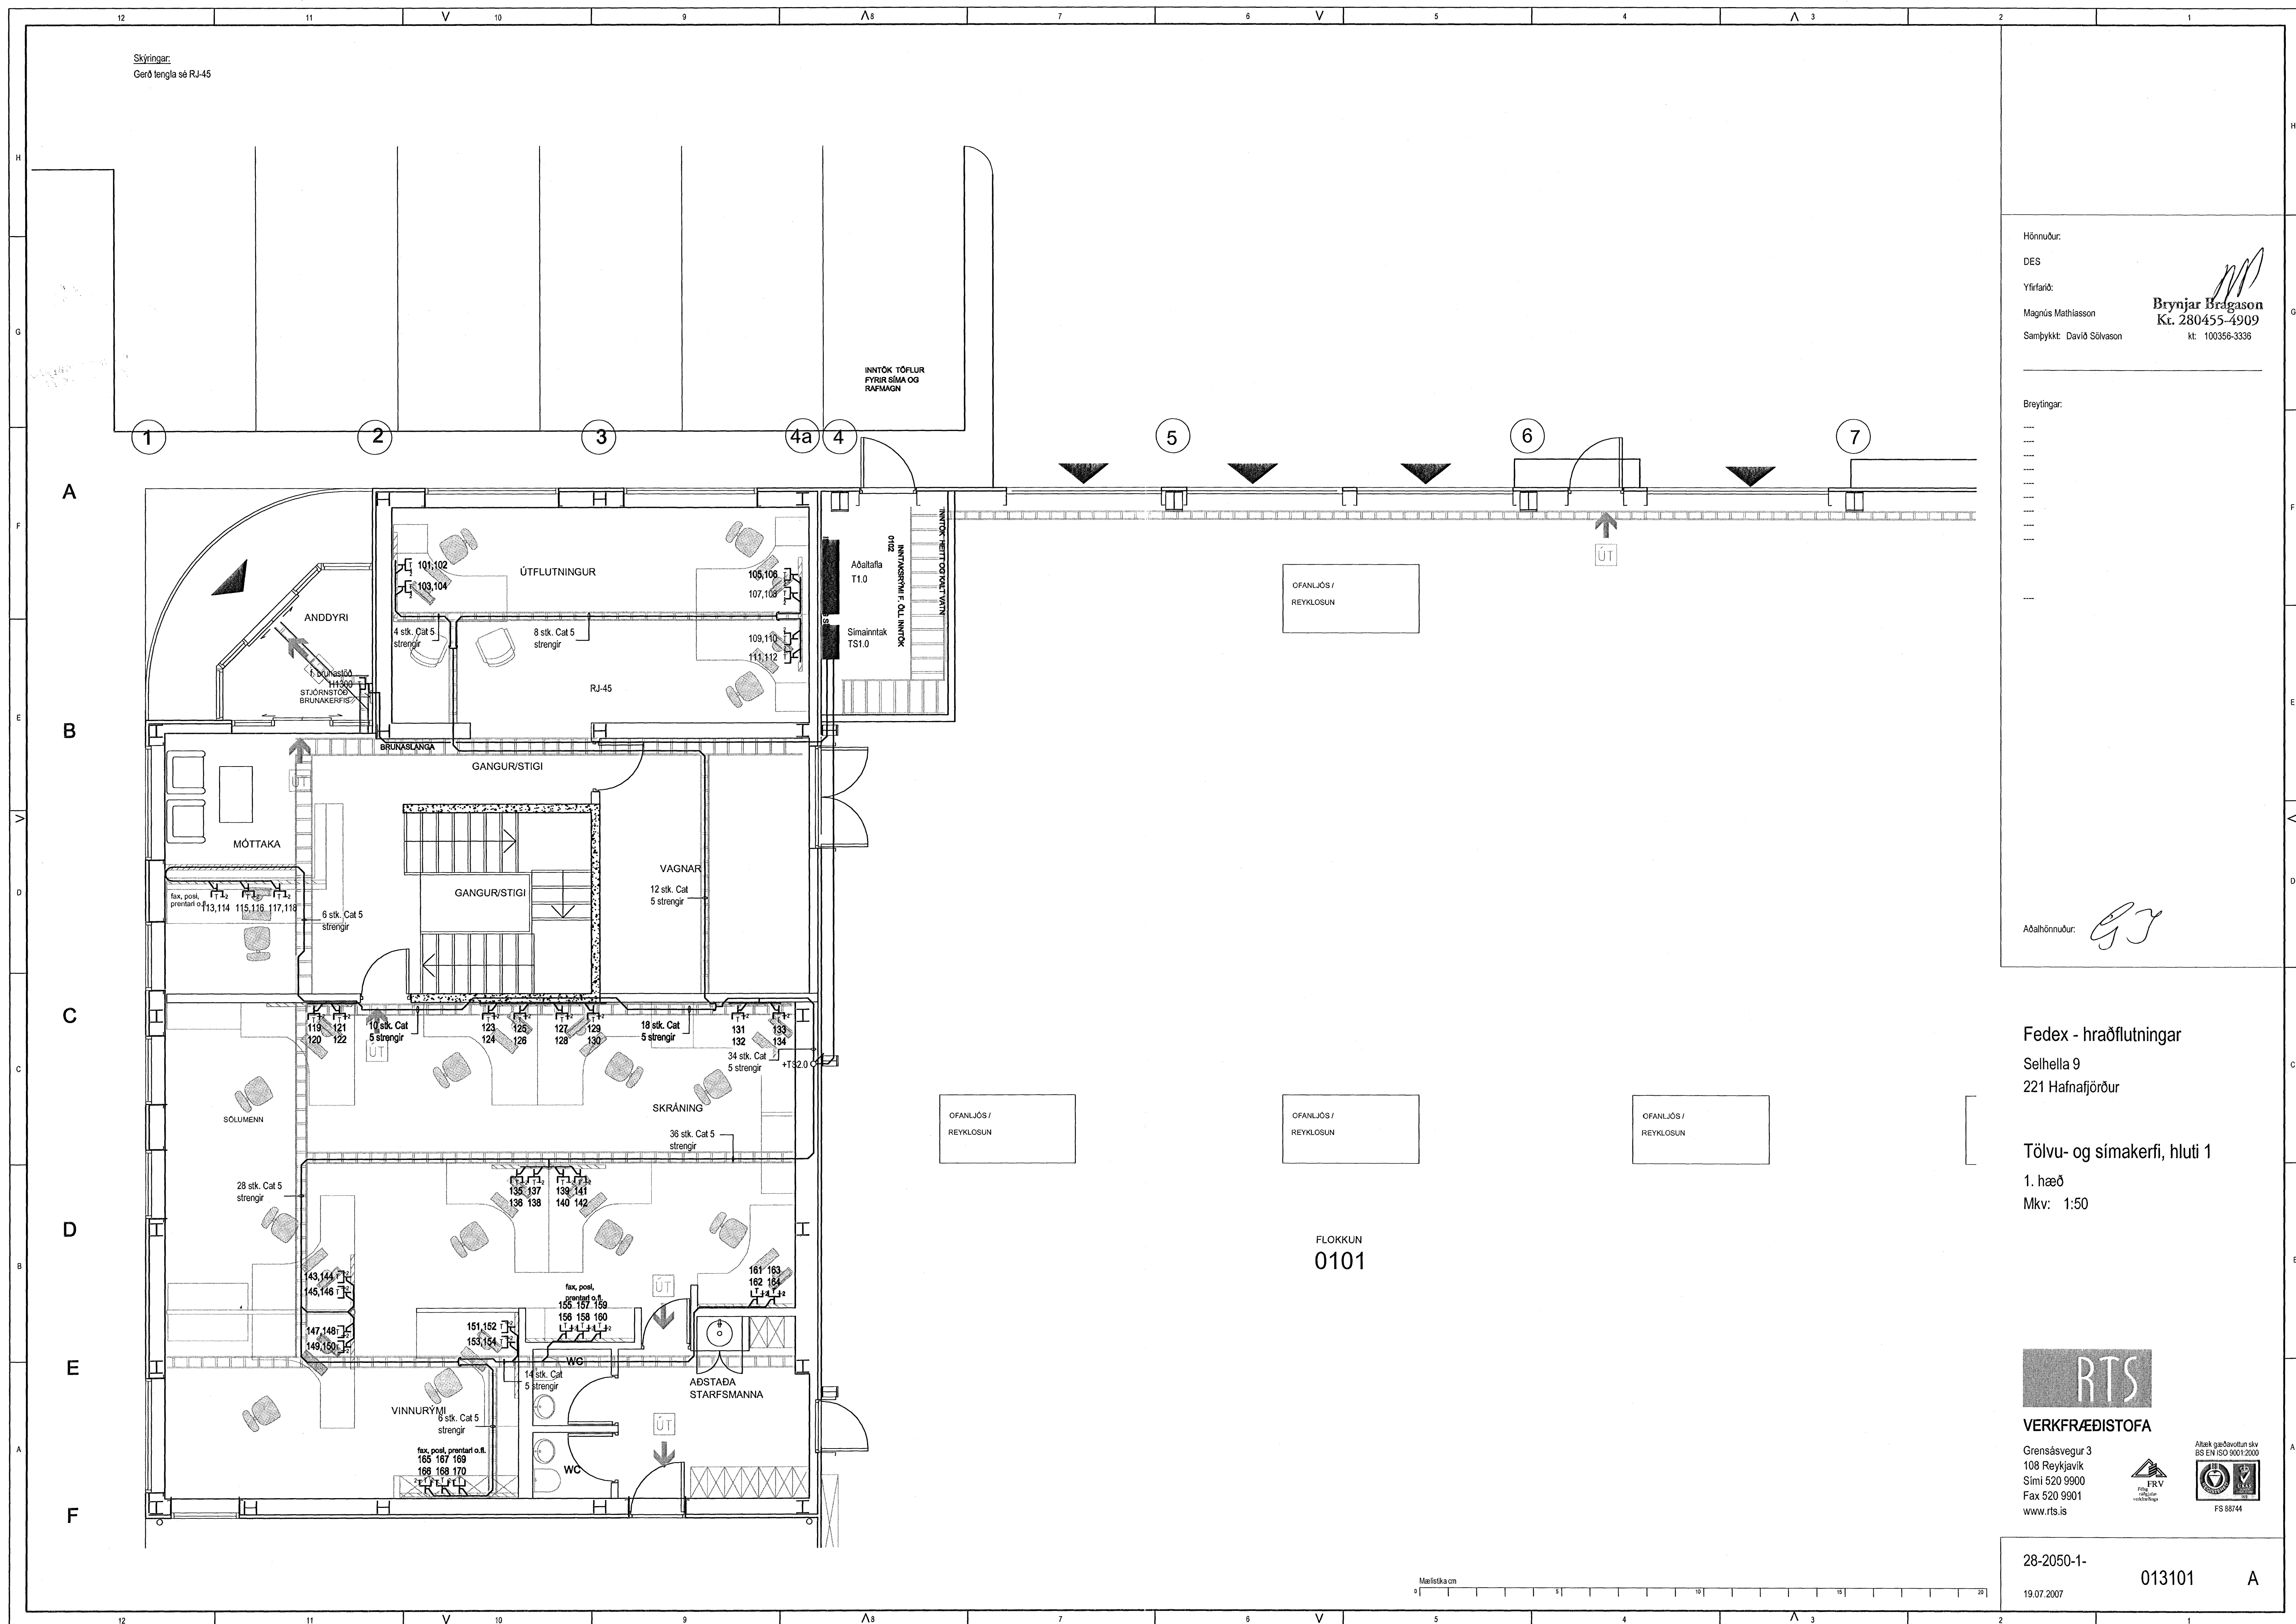

V28-2050/verkfærastofa/013101_19.07.2007 15:32:58 mm