

Skýringar:
Gerð tengla sé RJ-45

Hönnuður:
DES
Yfirfarir:
Magnús Mathíasson
Samþykkt: Davíð Sölvason
Brynjar Bragason
Kt. 280455-4909
Kt. 100356-3336

Breytingar:

Aðalhönnuður: *GT*

Fedex - hraðflutningar
Selhella 9
221 Hafnarfjörður

Tölvu- og simakerfi, hluti 2
1. hæð
Mkv: 1:50

RTS
VERKFRÆÐISTOFA
Grensásvegur 3
108 Reykjavík
Sími 520 9900
Fax 520 9901
www.rts.is

Altak. gæðavottun dlv
SS EN ISO 9001:2000

FRV
FRV
Væðing
FS 8874


28-2050-1-
013102
19.07.2007

FLOKKUN
0101

OFANLÖS /
REYKLOSUN

OFANLÖS /
REYKLOSUN

OFANLÖS /
REYKLOSUN

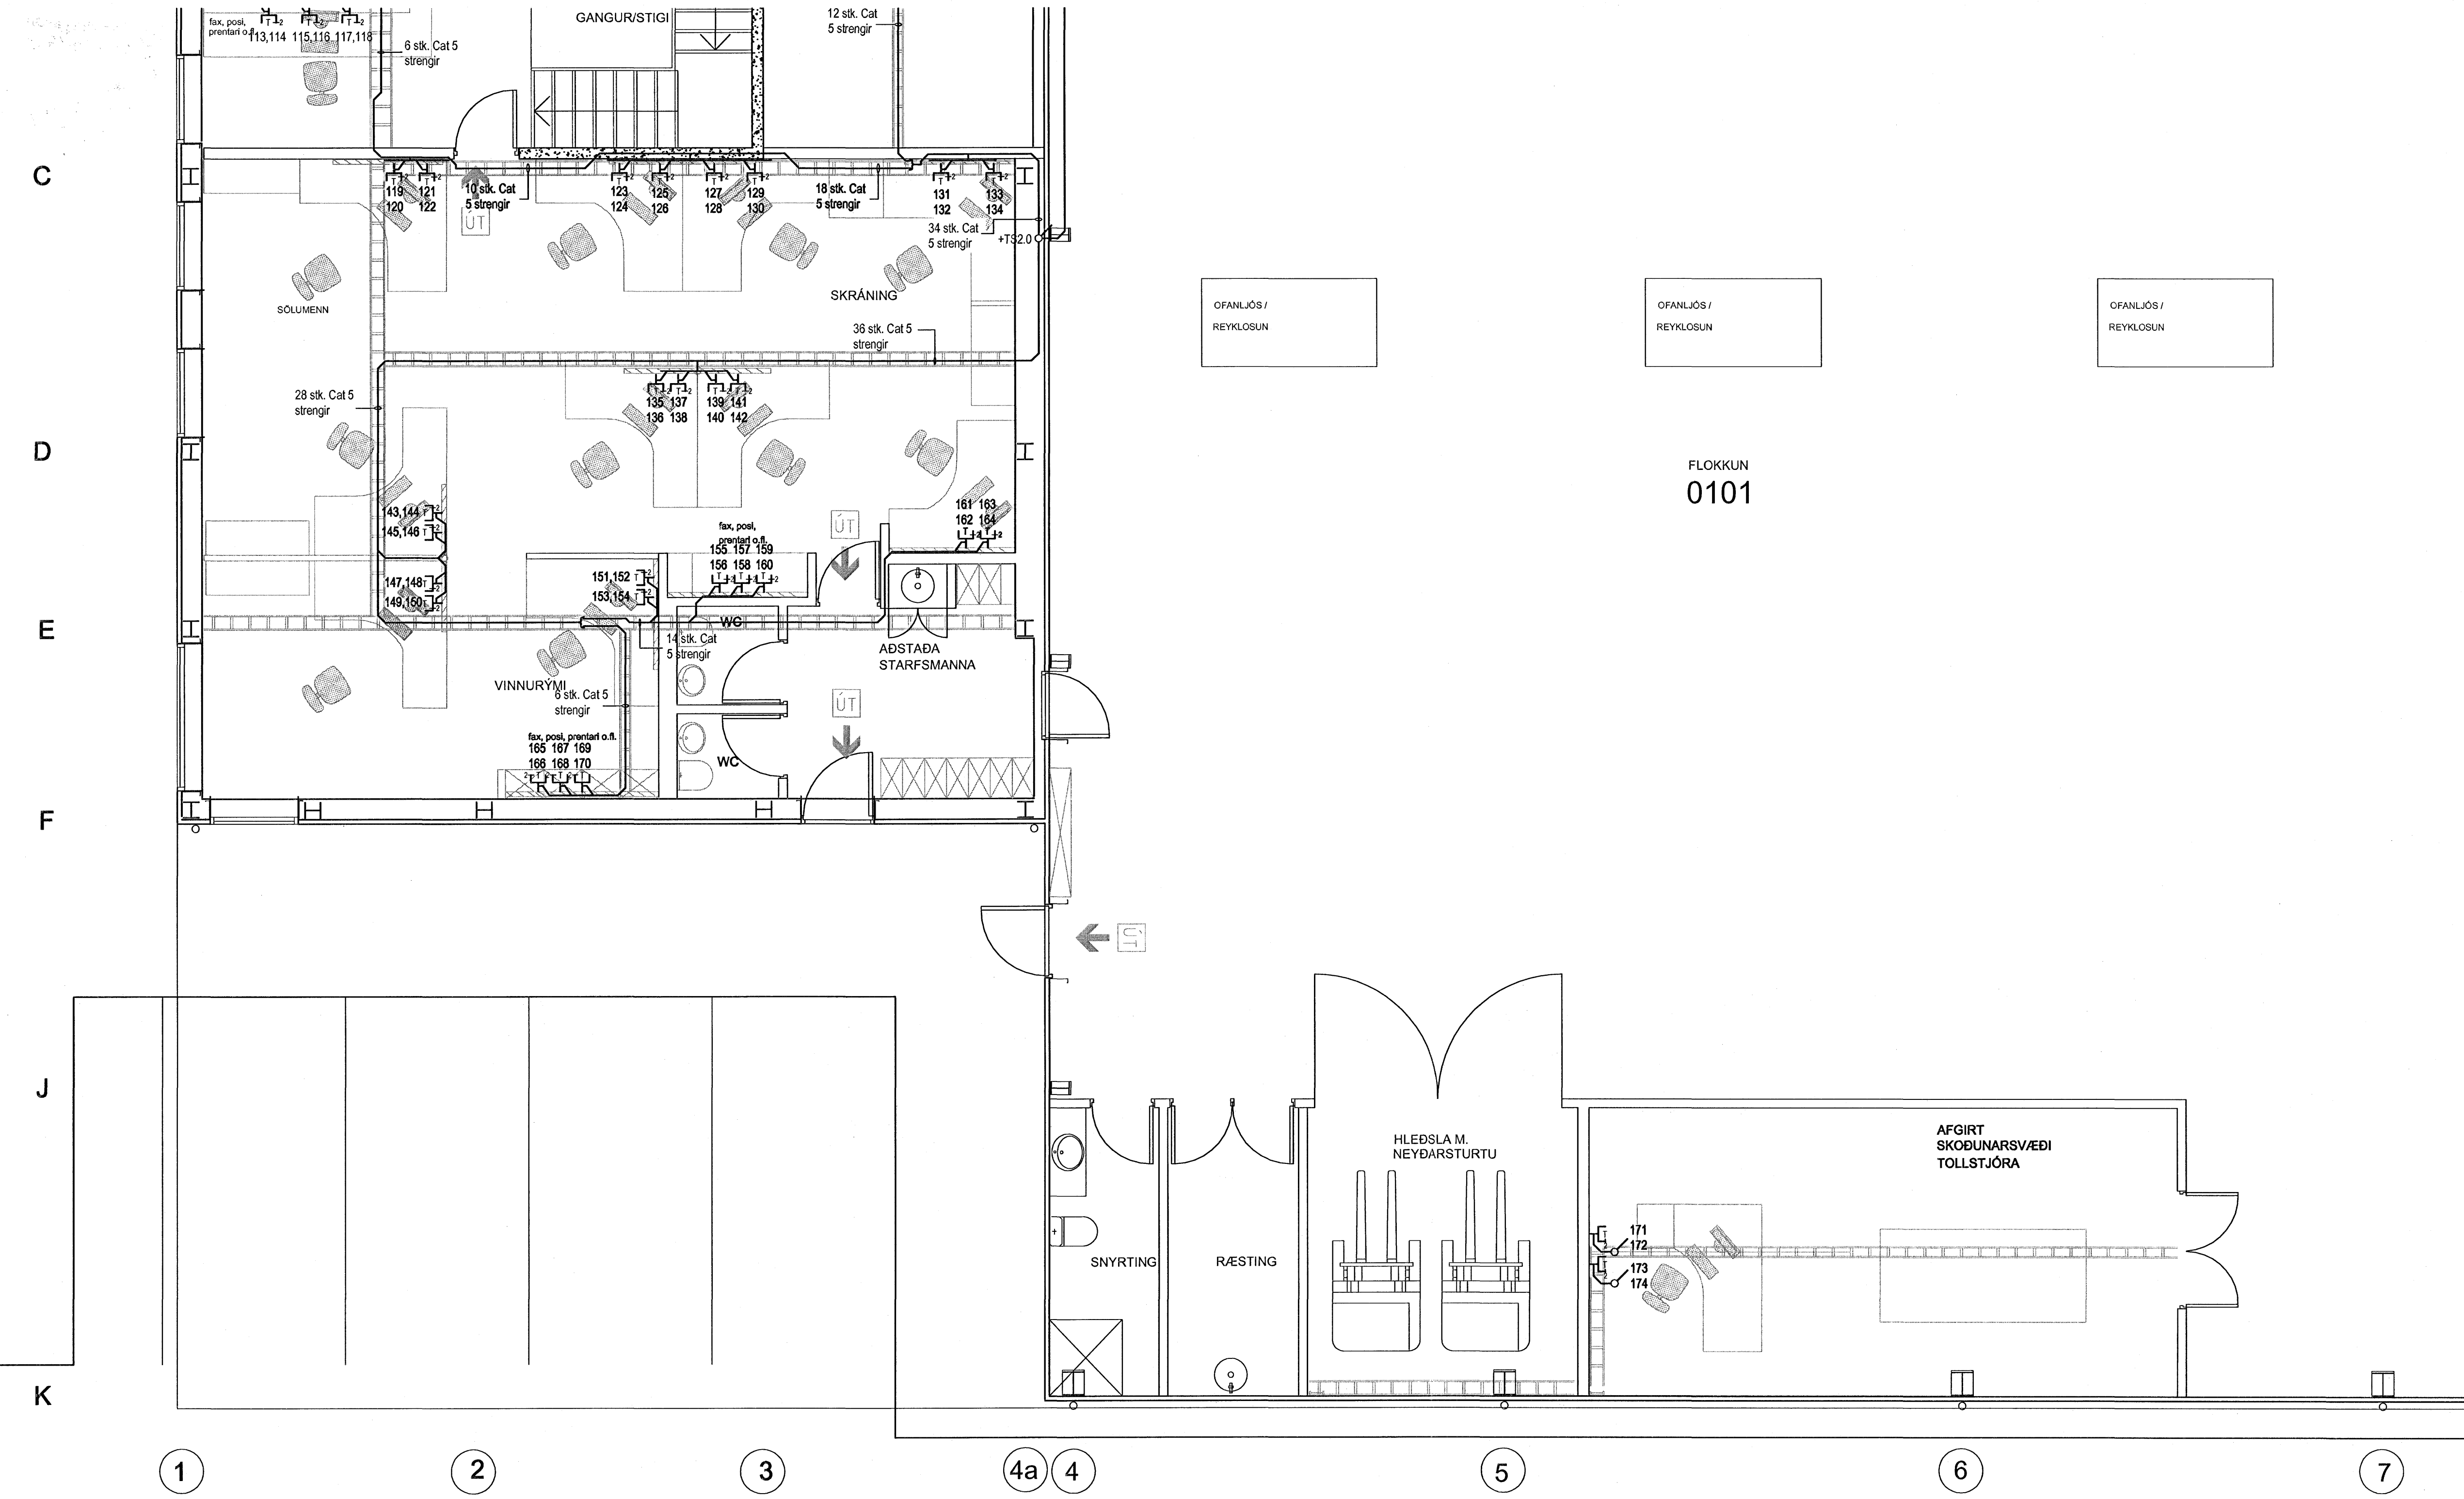

V:\28-2050\28-2050-1-1-013102-19-07-2007-13-25-15.dwg