

Hönnuður:
DES
Yfirfærð:
Magnús Matthísson
Samþykkt: Davíð Sólvason

Brynjar Bragason
Kr. 280455-4909
Sími 100356-3336

Breytingar:

Aðalhönnuður: *gj*

Fedex - hraðflutningar
Selhella 9
221 Hafnafjörður

Lagnaleiðir, rennur og stigar hluti 1
2. hæð
Mkv: 1:50

RTS
VERKFRÆÐISTOFA

Grensásvegur 3
108 Reykjavík
Sími 520 9900
Fax 520 9901
www.rts.is


Altak gæðvottun skv
BS EN ISO 9001:2000

FRV
FRV
Félagsráðgjafi
virkisráðgjafi

FS 8874

28-2050-1-
19.07.2007

021401 **A**

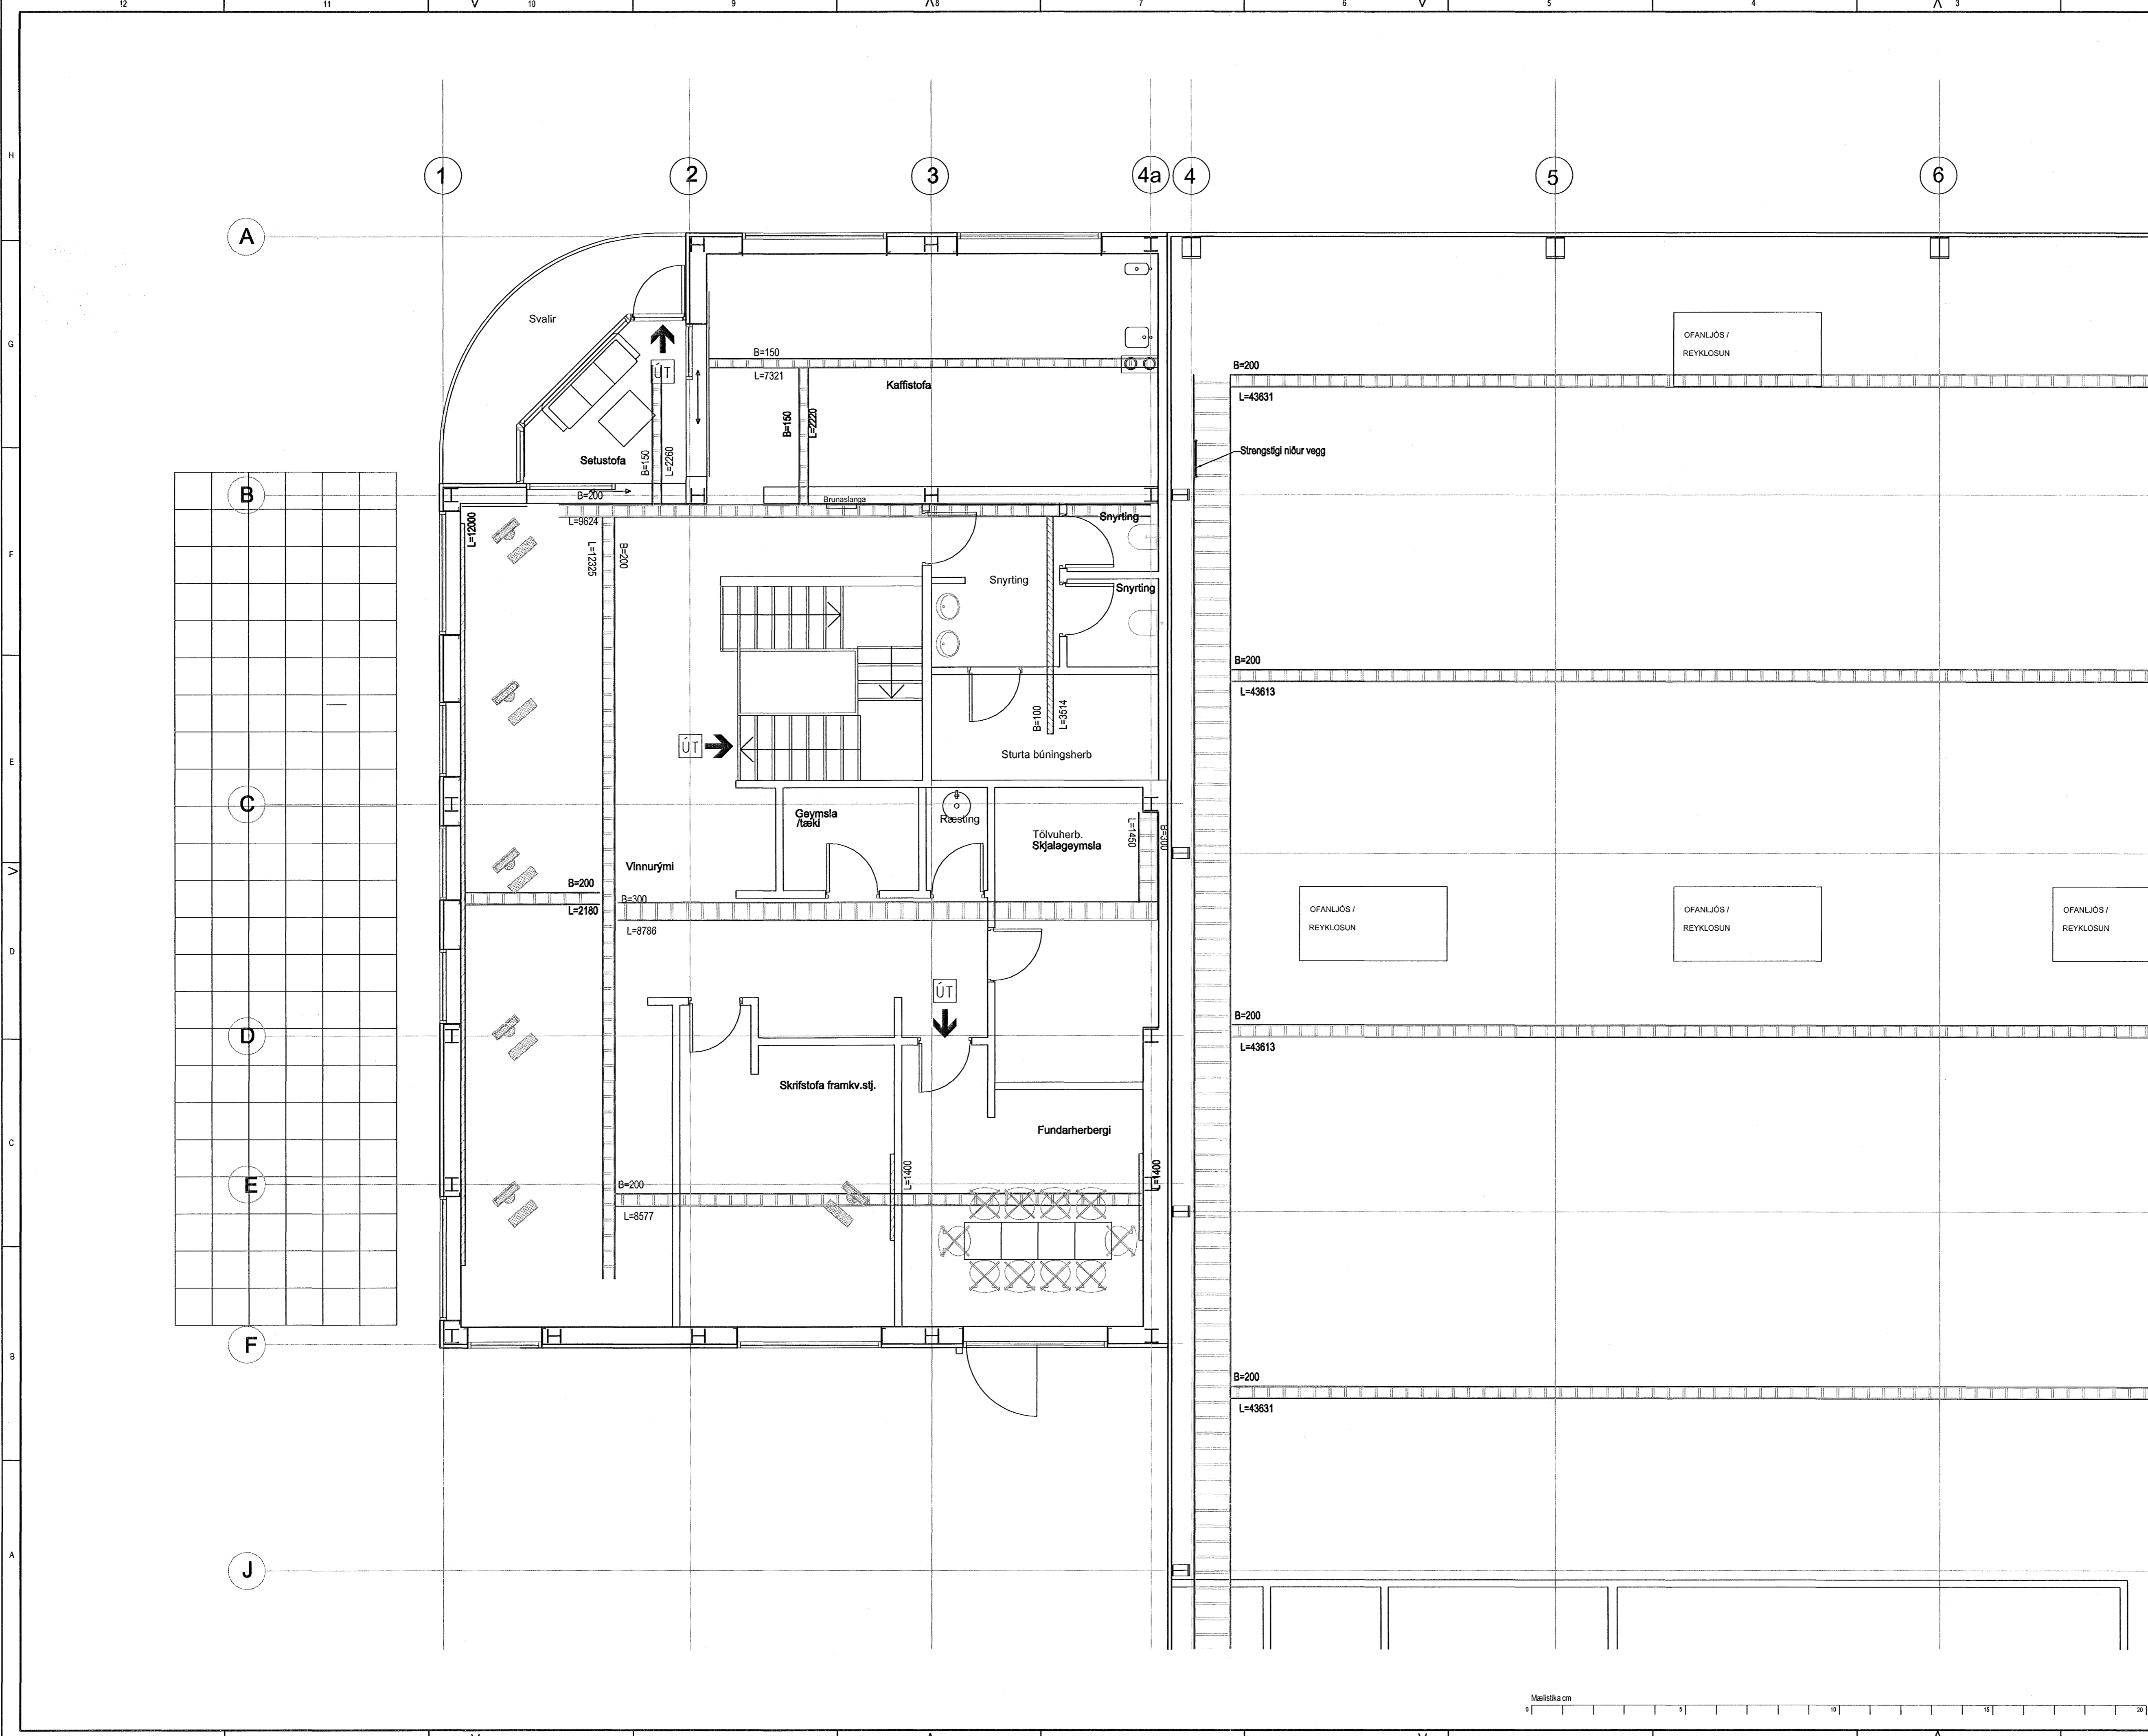

V:\28-2050\28-2050-021401-1-19.07.2007\15.06.08.dwg