


Skýringar:  
Gerð tengla sé RJ-45

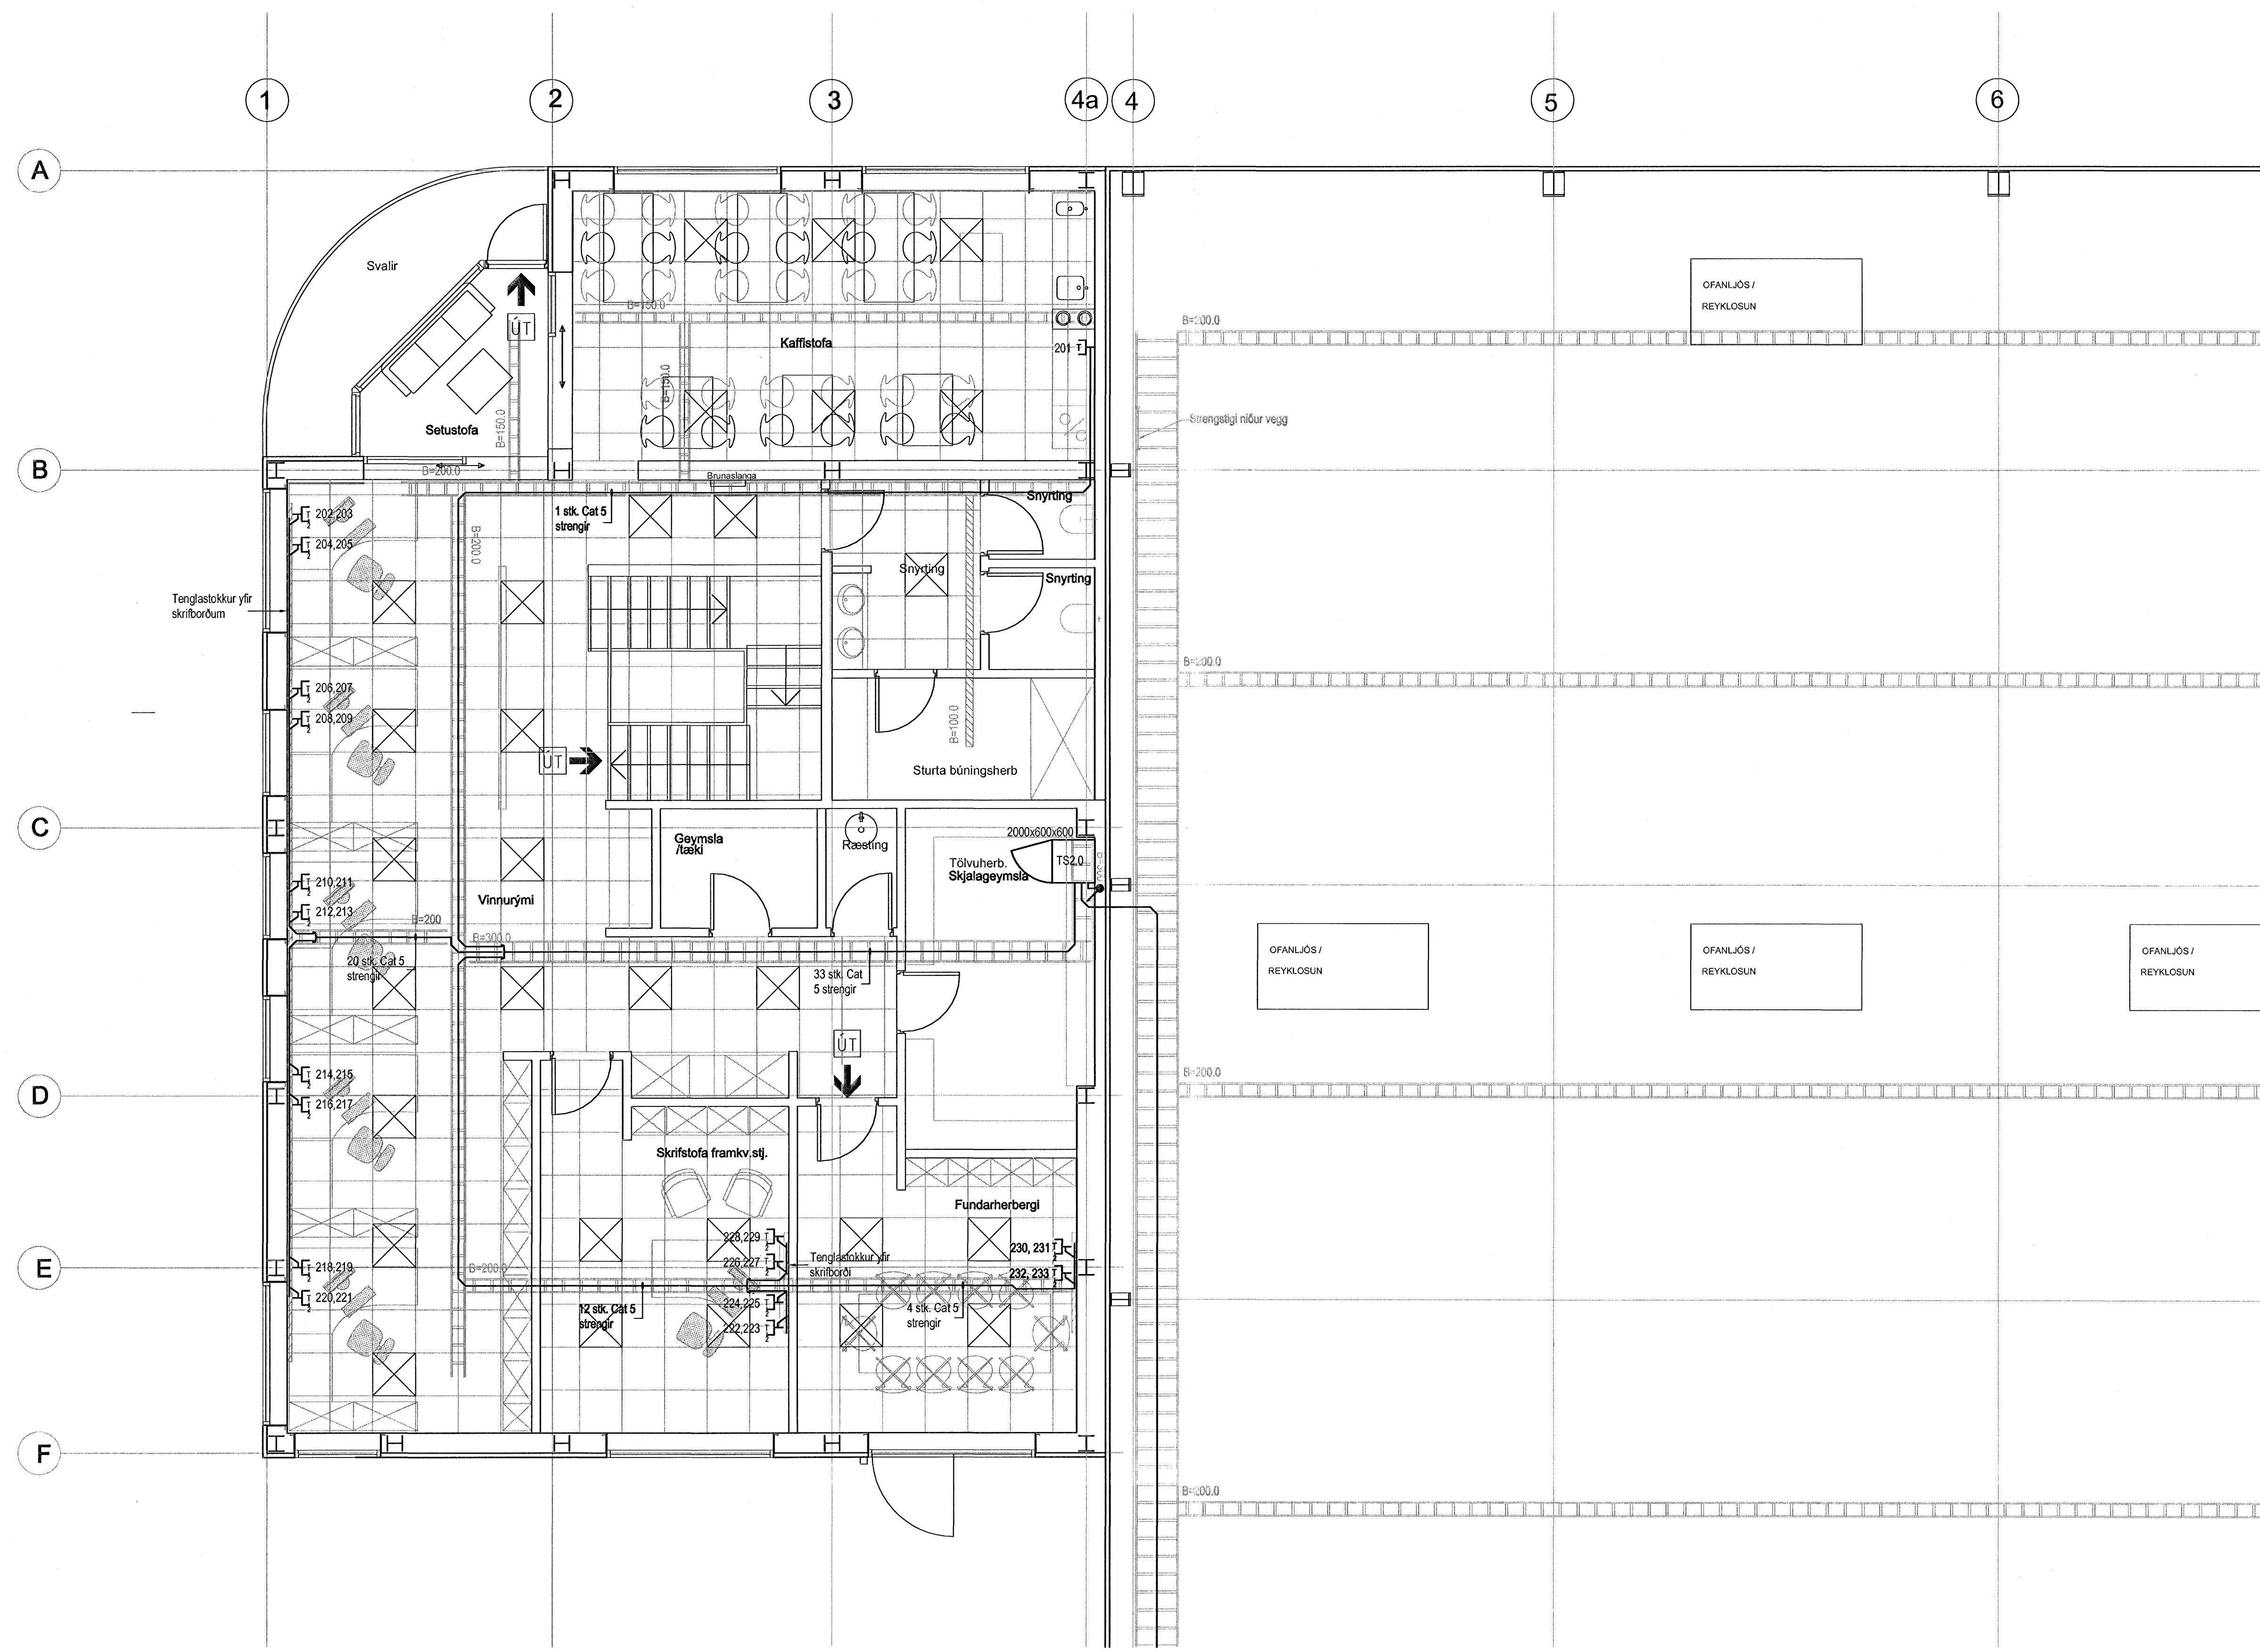

Hönnuður:  
DES  
Yfirfarir:  
Magnús Mathíasson  
Samþykkt: Davíð Sólvason

**Eyrnar Bragðson**  
Kt. 280455-4909  
Kt. 100358-3338

Breytingar:  
.....  
.....  
.....  
.....  
.....  
.....

Aðalhönnuður: *gy*

**Fedex - hraðflutningar**  
Selhella 9  
221 Hafnarfjörður

Tölvu- og símakerfi, hluti 1  
2. hæð  
Mkv: 1:50

**RTS**  
VERKFRÆÐISTOFA

Grensásvegur 3  
108 Reykjavík  
Sími 520 9900  
Fax 520 9901  
www.rts.is


Attek gæðvottun skv  
BS EN ISO 9001:2000

FRV  
Félagsráðgjafi  
Vinnu- og atvinnuleysisbætur

FS 8874

28-2050-1-  
19.07.2007

023101  
A

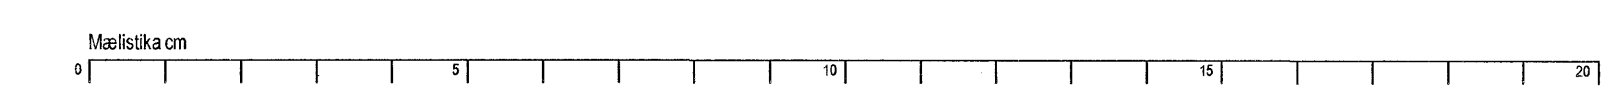

V:\28-2050\Winnuflokkur\A\28-2050-1-19.07.2007\15.44.15.dwg