


Skýringar:
Gerð tengla sé RJ-45

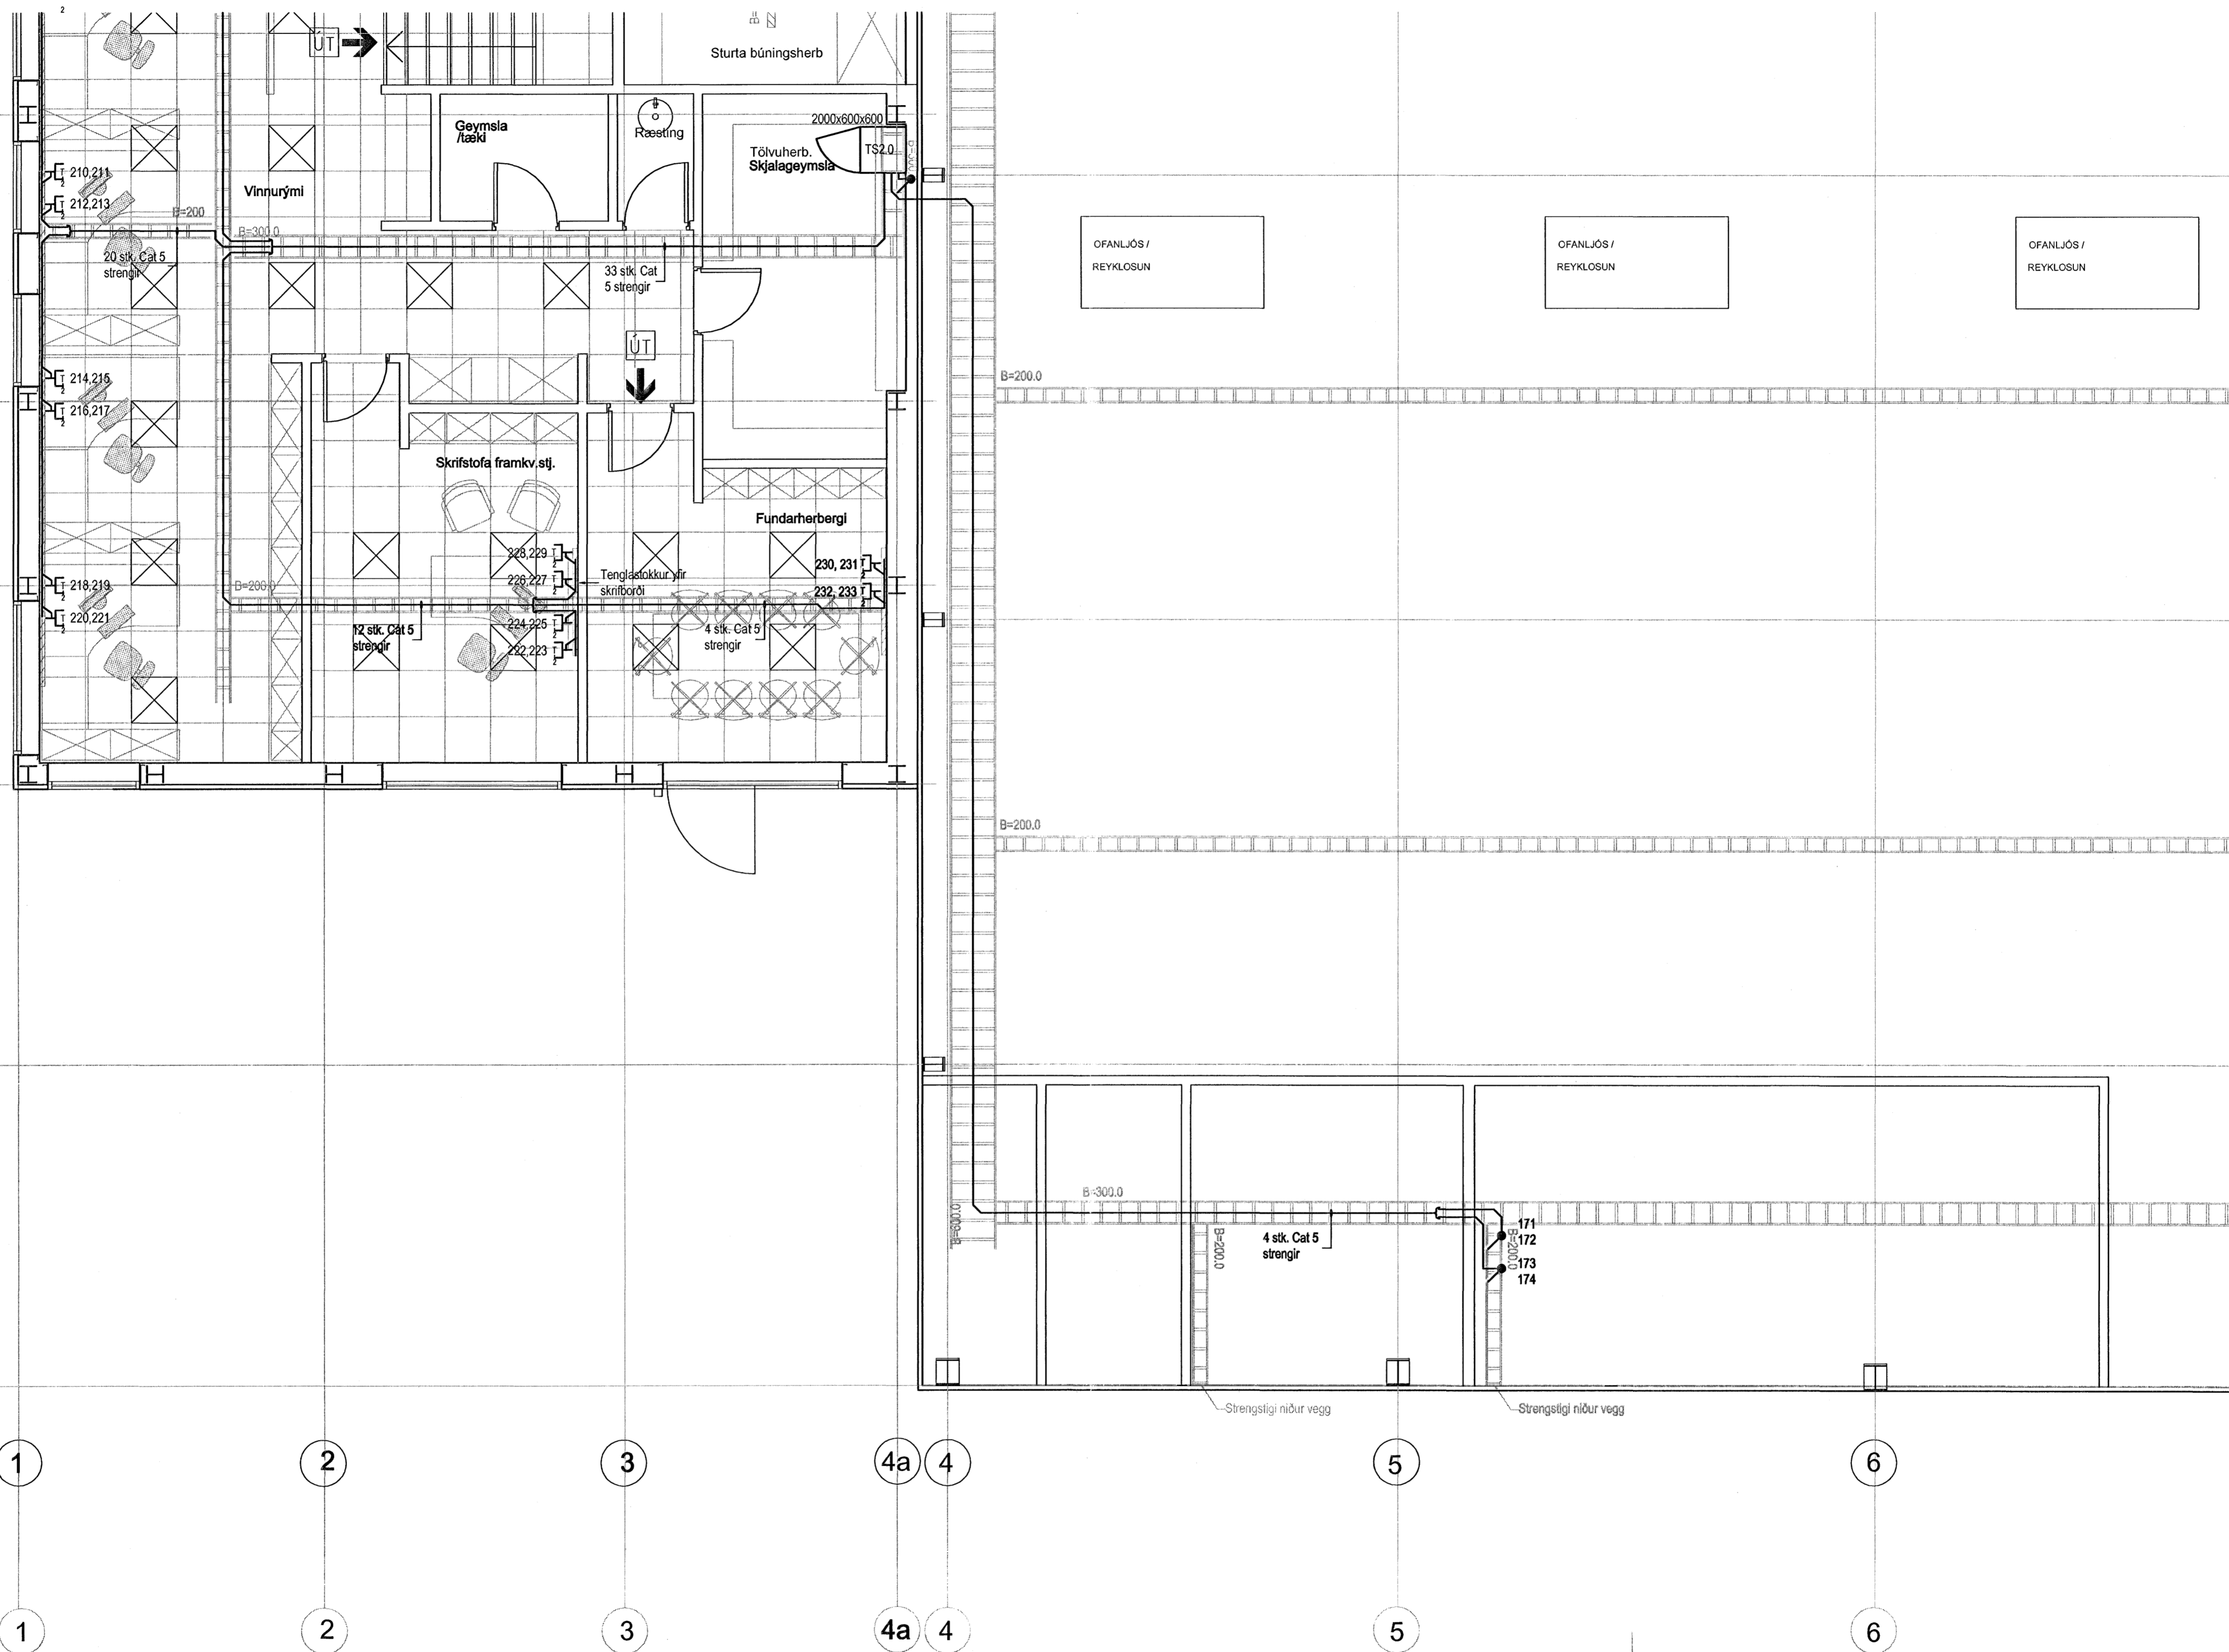

Hönnuður:
DES
Yfirfarir:
Magnús Mathíasson
Samþykkt: Davíð Sölvason

Reynjar Bragason
Sími: 280455-4909
Net: 100356-3336

Breytingar:

Aðalhönnuður: *BJ*

Fedex - hraðflutningar
Selhella 9
221 Hafnarfjörður

Tölvu- og simakerfi, hluti 2
2. hæð
Mkv: 1:50

RTS
VERKFRÆÐISTOFA

Grensasvegur 3
108 Reykjavík
Sími 520 9900
Fax 520 9901
www.rts.is

Altakr. gæðavottitun
SS EN ISO 9001:2000

FRV
FRV
FRV

FS 8874

28-2050-1-
19.07.2007

023102 A

V:\28-2050\Winnubrögð\Kort_2_hæð\023102_19_07_2007_15:44:36.dwg