Stálfesting SF2 - Mkv.: 1:10

Samtals 4 stk

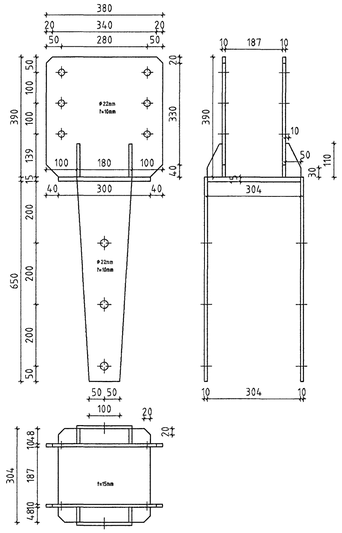

Stálfesting SF1 - Mkv.: 1:10

Samtals 16 stk

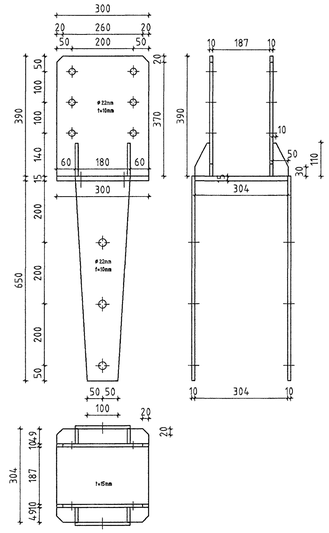

Stálfesting SF3 - Mkv.: 1:5

Samtals 6 stk

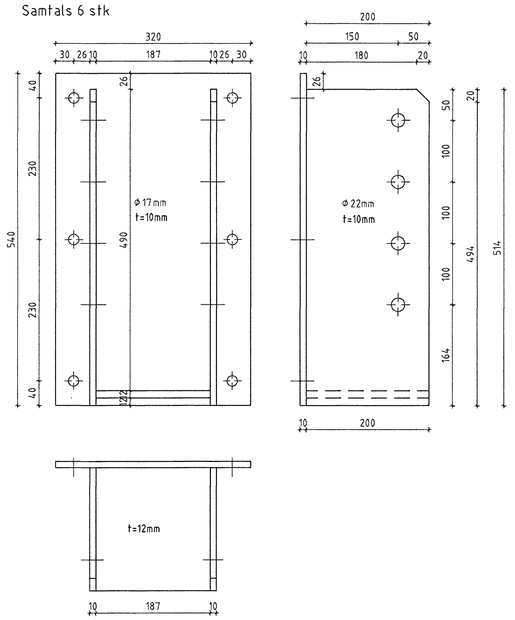

Stálfesting SF4 - Mkv.: 1:5

Samtals 1 stk

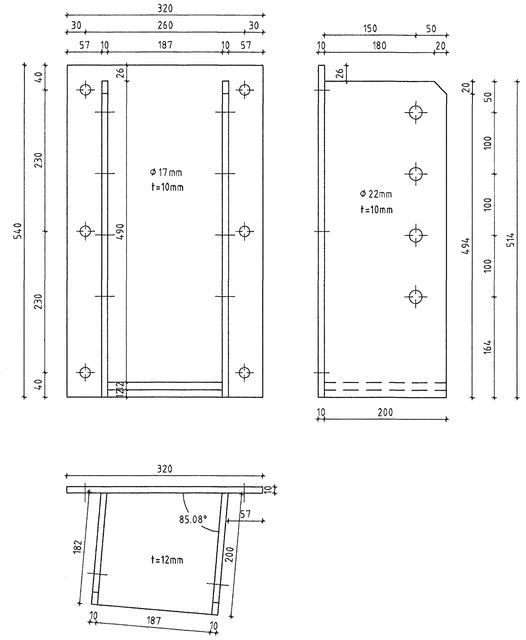

Stálfesting SF5 - Mkv.: 1:5

Samtals 1 stk

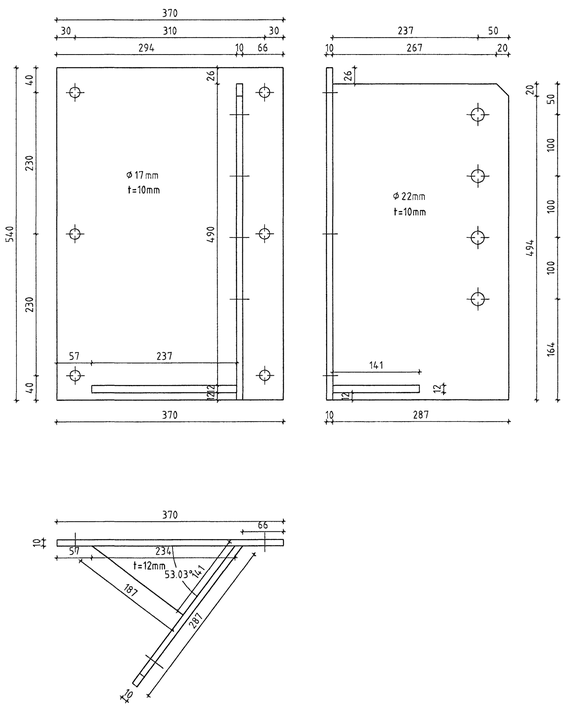

Stálfesting SF6 - Mkv.: 1:5

Samtals 1 stk

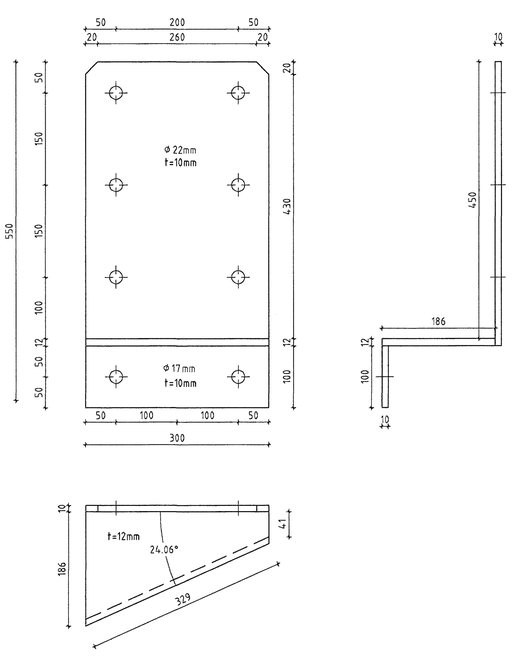

Stálfesting SF7 - Mkv.:

Samtals 1 stk

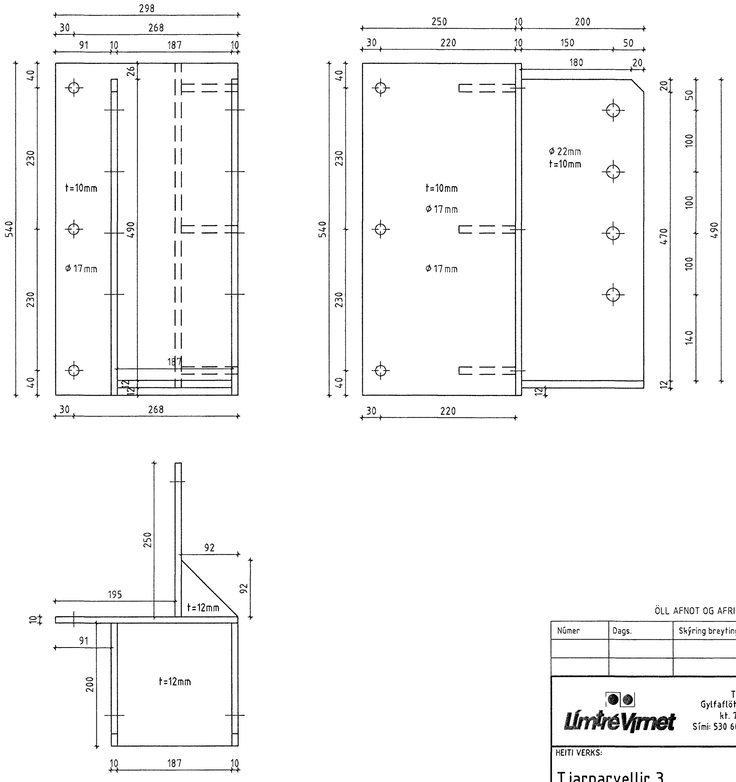

Samþykkt þann
26 JÚLÍ 2007
Byggingafulltrúinn í Hafnarfirði
F.h.Sigurbjartur Halldórsson

ÖLL AFNOT OG AFRITUN TEIKNINGAR AÐ HLUTA EÐA Í HEILD ER HÁÐ SKRIFLEGU LEYFI LÍMTRÉVÍRNETS EHF.

Númer	Dags.	Skýring breytingar	Br. af

Límtrévirnet
Tæknideild
Gylfaflöt 9, 112 Reykjavík
kt. 700269-2729
Sími: 530 6000 Fax: 530 6019

MKV.	DAGS.	VERKNR.	ÚTGÁFA NR.
1:50	2007.06.12	2007010048	
TEIKN.	REIKN.	YFIRF.	NR. TEIKNINGAR
BI/IH	BI		201

HEITI VERKS: Tjarnarvellir 3

NAFN HÖNNUÐAR: Bjarni Ingibergsson, Byggingatæknifræðingur, 030861-2729

HEITI TEIKNINGAR: **Framleiðsluteikning stálfestinga**

ÁRITUN HÖNNUÐAR

DAGS. ÁRITUNAR: 12/07

ÁRITUN SAMRÆMDHÖNNUÐAR

DAGS. ÁRITUNAR