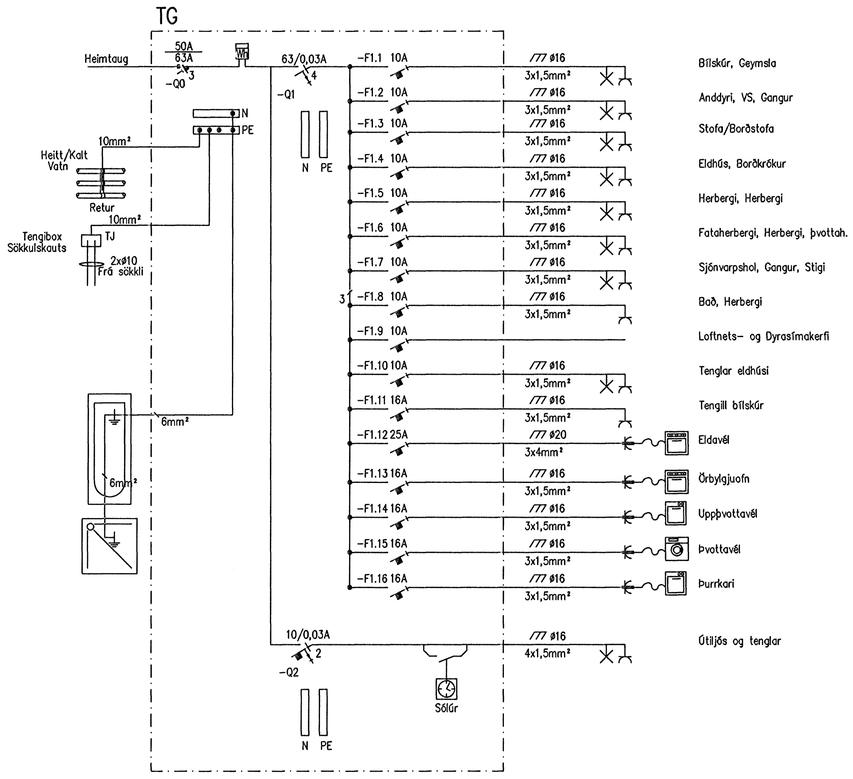

Einlínumynd

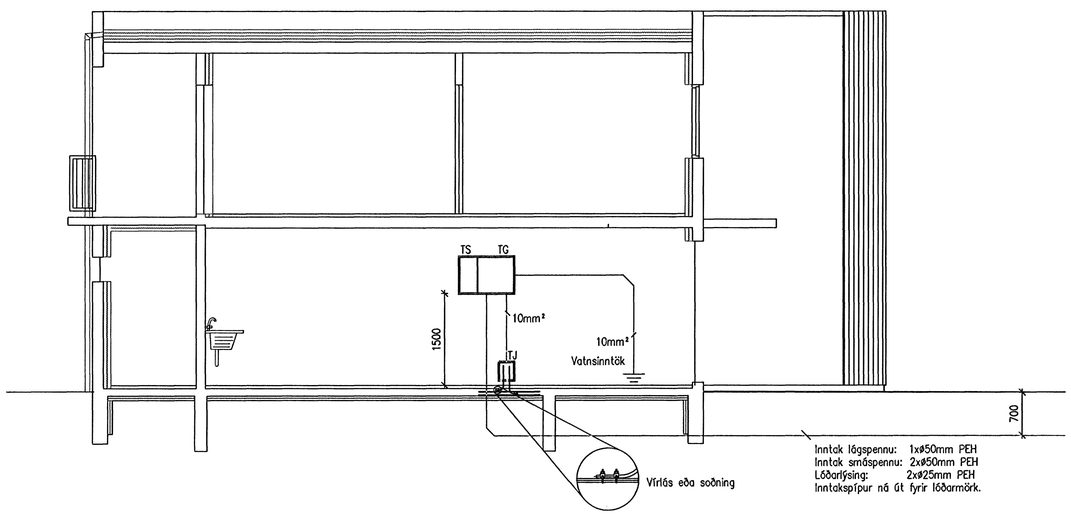

Snið A-A, 1:50

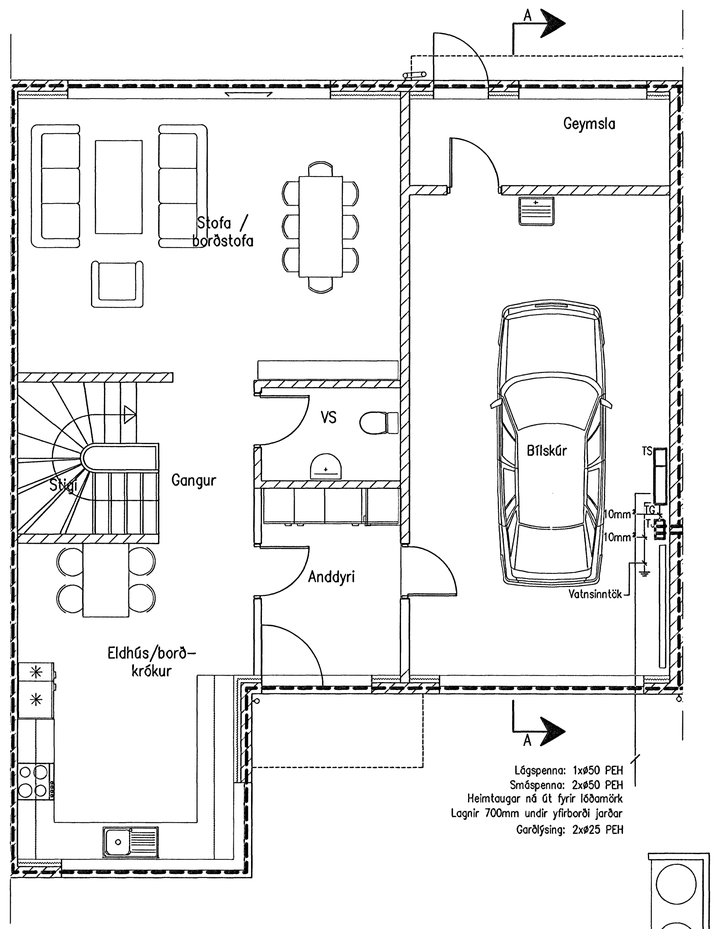

Sökkulskaut, 1:50

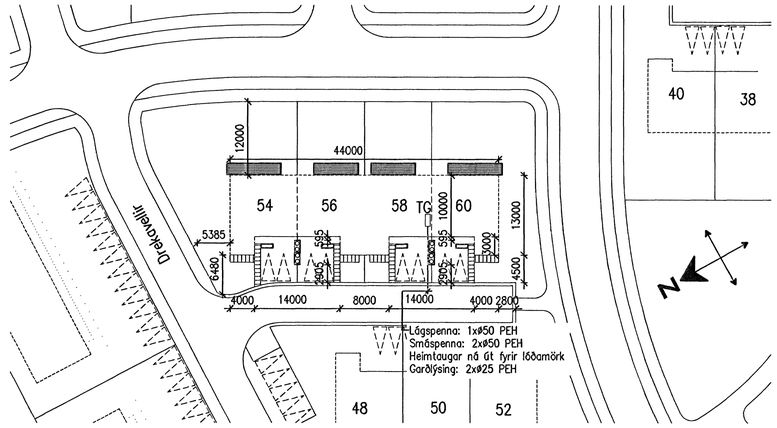

Afstöðumynd, 1:500

VERKHÖNNUN
VERKFRÆÐIRÁÐGJÖF
Akralind 6, 203 Kópavogi, kt: 650107-1280
Sími: 570-5800, Fax: 570-5810
www.verkhonnun.is, verkhonnun@verkhonnun.is

1:50 0 1000 2000 3000 4000 mm
1:1 0 10 20 30 40 50 60 70 80 mm
1:500 0 10000 20000 30000 40000 mm
1:1 0 10 20 30 40 50 60 70 80 mm

Br.	Dags.	Breyting	Br.	Sþ.
B1	17.07.2007	Einlínumynd	MBÞ	
A	07.05.2007	Verkteikning	MBÞ	

Verkkaupi: Þórður Kristjánsson Kt:040851-4969
Samþykkt:
Undirritun samræmingarhönnuðar

Hannað	Yfirfarið	Dags.
MBÞ	BSH	07.05.2007
Teiknað	Staðfestið	Mælikvarði
EJ	A1	1:50

DREKAVELLIR 58, HAFNARFIRÐI
RAFLAGNIR
INNTAKSTEIKNING, AFSTAÐA, EINL OG SNIÐ
Skrá: DR58-1101-1102.dwg

2007.029
DR58.1101 B1
Verk- og teikningarnúmer

©Öll afnot og eftirlíkingar af hluta eða heild er háð skriflegu leyfi hönnuðs