Veggur h.950 mm

Það ræðst af stærð eyjunnar hvað hægt er að koma að lykkjum kringum eyjuna.

Arinn

Hlaðið hs=1000 mm

Gat í gólfi

GNF

LR

Hitalagnir efri hæðar.
Grunnmynd mkv. 1:50

Deililkista hitalagna efri hæðar

Hitalagnir neðri hæðar.
Grunnmynd mkv. 1:50

Deililkista hitalagna neðri hæðar

SKEMATISKT SNIÐ Í BOTNPLÖTU

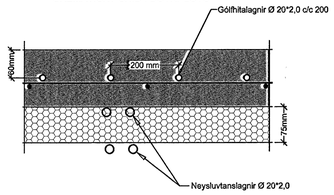

Skematiskt snið í milliplötu

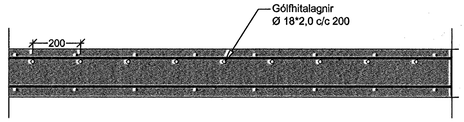

Samþykkt þann
25 JULI 2007
Byggingfulltrúinn í Hafnarfirði
F.h.Sigurbjartur Halldórsson

ÚTGÁFUFERILL

NÚMER.	DAGS.	SKÝRINGAR.	UNNIÐ.
DAGS.		SAMRÆMI HÖNNUÐUR.	

Samþykkt þann
25 JULI 2007
Byggingfulltrúinn í Hafnarfirði
F.h.Sigurbjartur Halldórsson

EMIL ÞÓR GUÐMUNDSSON
FTIÍ
LÆKJASMÁRA 98
200 KÓPAVOGUR
SÍMI: 544 4004
GSM: 898 9517
NETFANG: gaja@centrum.is
kt: 280456-3499

HEITI VERKS:

Hlíðarás 14

HEITI TEIKNINGAR:

Hitalagnir í gólfi,
efri og neðri hæð.

MKV:	DAGS.	VERK NR	
1:50	18/02/2007		LG3
TEIKNAÐ.	YFIRFARIÐ	SAMÞYKKT	NR. TEIKNINGAR
EÞG	EÞG	EÞG	L03
DAGS UNDIRSKR. 24/05/07	NAFN HÖNNUÐAR EMIL ÞÓR GUÐMUNDSSON		
UNDIRSKR.HÖNNUÐAR			ÚTGÁFA