


AFSTÖÐUMYND 1:500

INNÍÖK LAGNA SAMKV.  
 ÚTFÆRSLU ORKUVEITUNNAR  
 ÁTH. KALDAVATNSLÖGN LEGGIST  
 Á 120 cm DÝPI / (KOMI UNDIR REGNVAINI)

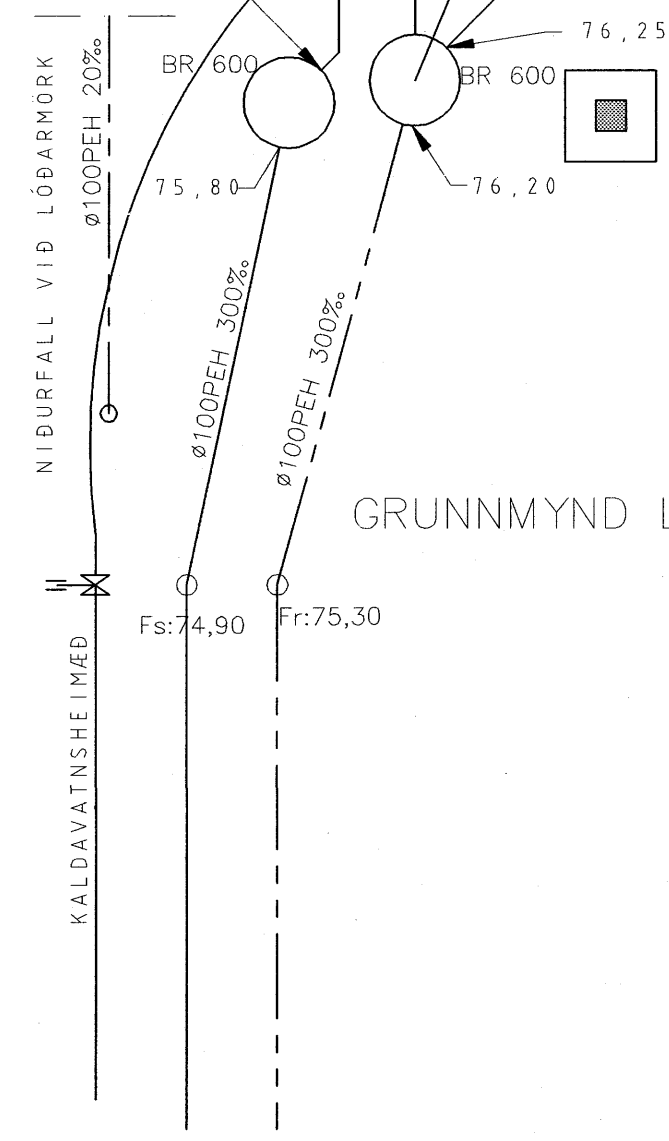

GRUNNMYND LAGNIR Í JÖRÐU 1:50

**SKÝRINGAR:**  
 ÖLL RÖR ERU Ø 100 mm PVC-PLASTRÖR  
 NEMA ANNAD SÉ TEKID FRAM Á TEIKNINGUM  
 ALLAR SAMSETNINGAR SÉU MED GÚMMÍPÉTTINGUM  
 NOTA SKAL DRENMÖL NR. 1 YFIR JARÞVATNSLAGNIR  
 ALLIR KÖTAR ERU Í METRUM  
 ALLAR MÁLSETNINGAR ERU Í MILLIMETRUM

Sigurinn Ólafur

Tilvísun:		Heiti teikningar:	
X			
8			
7			
6			
5			
4			
3			
2			
1	20.4.07	V.J.	IAGNIR FÆR?AR OG BÆTT VI? STÖMMUM
Br.	Dags:	Af.	Sam.
			Breyting:

**Vignir Jónsson Byggingatæknfræðingur**  
 Skipasundi 47 104-Reykjavík  
 Sími: 564-0224  
 e-mail: vignir1@solark.is

FURUÁS 45			
HAFNAFJÖRÐUR			
LAGNIR			
GRUNNMYND LAGNA Í JÖRÐU			
OG AFSTÖÐUMYND			
VERK NR. 008	ÁVARÐI	BL. NR.	2P
TEIKN. NR. 0032	1:50	1:500	
DRÖG V.J.	TEIKN. V.J.	TEIKN. V.J.	DRÖG V.J.
DAGS. 02.02.2007	SAMPR. VIGNIR JÓNSSON	DRÖG V.J.	
KT. 020561-4759			