







SKÝRINGAR:

-  Steypur 180 mm úrveggur, einangraður með 100 mm polystyren einangrun og heföbundinni 20mm múrhúðun.
-  Steypur 150 mm innveggur
-  Heföbundinn innveggur t.d. 70 mm grind c/c 600 mm, klædd 2x13 mm gífsi eða 1x16 mm spónaplötum/einangrun.
-  Léttur veggur sem verður fyrir vatnsáraun.
-  Klæddur rakavörðu gífsi.

ATH

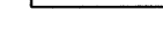ALLAR MÁLSETNINGAR GLUGGA OG HURÐA MÍÐAST VÍÐ STEYPT. VERRI GLUGGAR OG HURÐIR SETT LÉTTIK. KAUFJA GATMÁL STEYPU AÐ VERA 30 MM (2*15) STÆFRI EN KARMÁL.

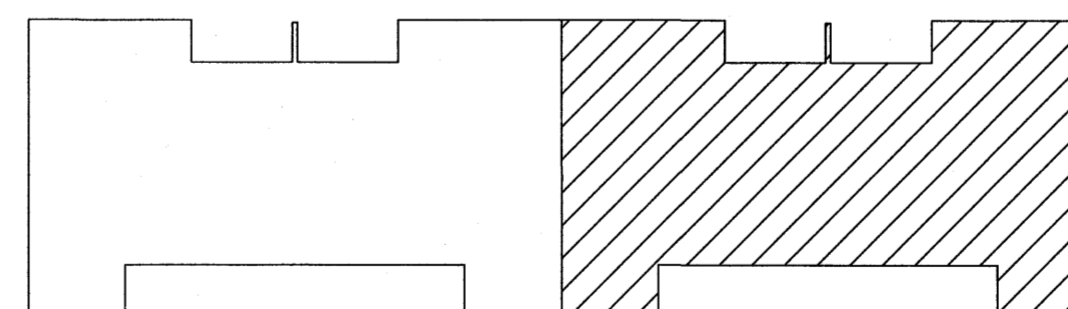

VEKTOR - hönnun og ráðgjöf - Akralind 6, 201 Kópavogi.		Jón Hrafn Hlööversson byggingafræðingur N. 260682-6519 sími: 554-6650 fax: 554-6682.	
Telkn. nr. _____ Símbýkt _____		Telkn. nr. _____ Símbýkt _____	
Tívisun & teikningu: <i>Jam</i>		B. _____ Dags. _____	
Dagsetning 06.07.2007		Verk nr. A-07-01-03	
Mannloft 1:50		S-002	
KVISTAVELLIR 26-32		SÉRTEIKNINGAR GRUNNMÝND 1.HÆÐ	
Hannað JHH & BH		Teiknað AVB	