


Fr:85,20  
Fs:84,80

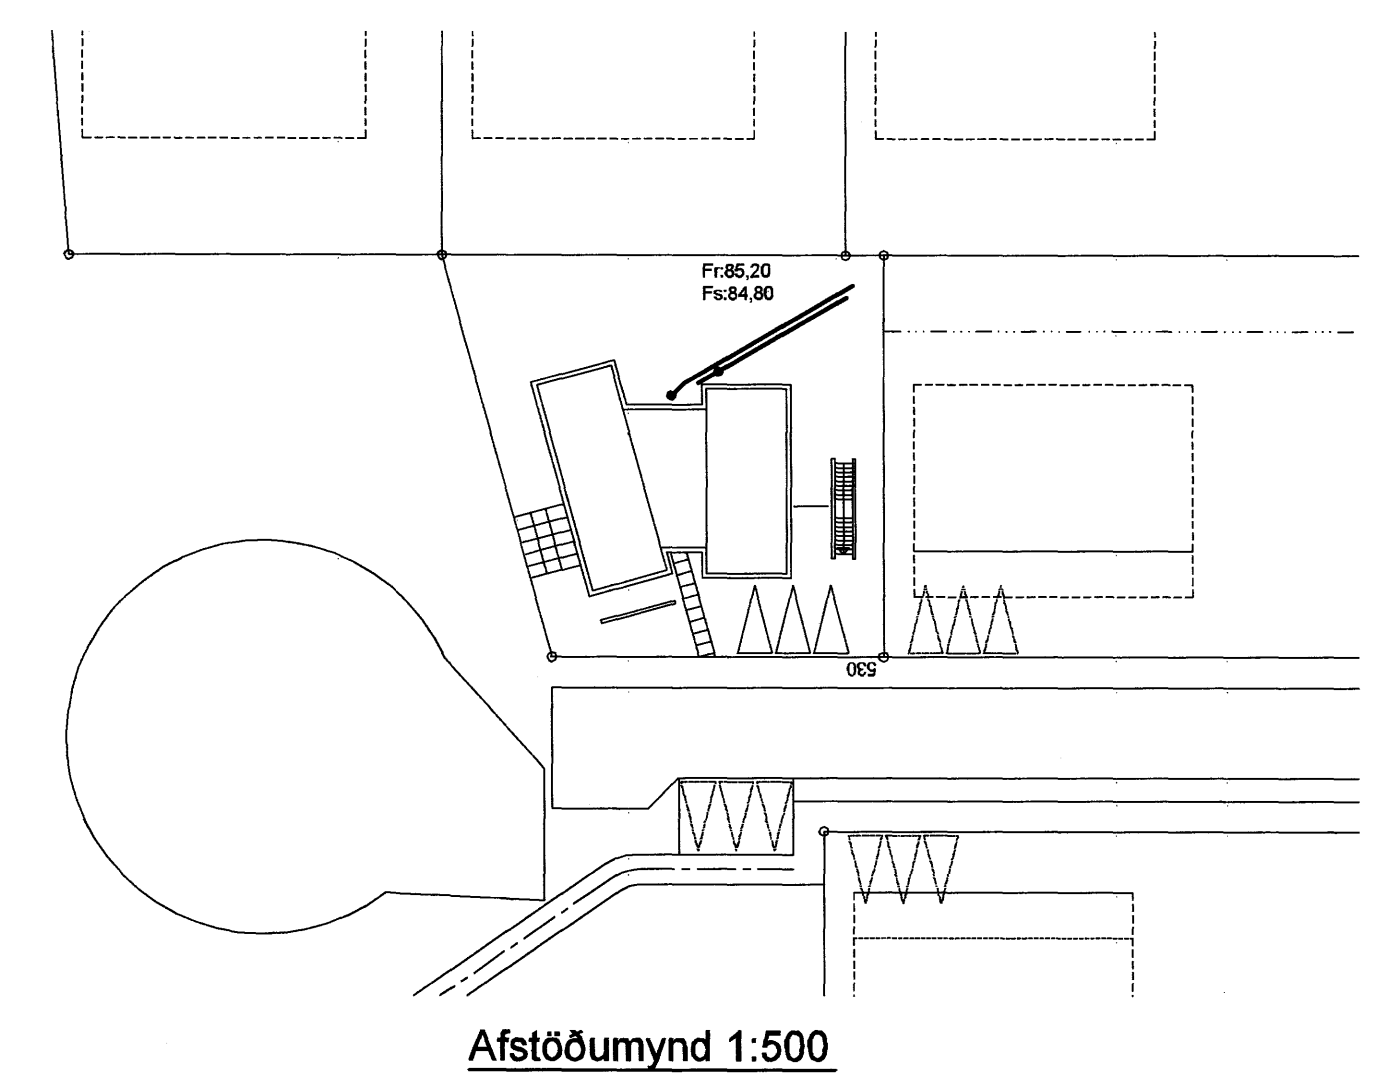

Samþykkt þann  
25 JULI 2007  
Byggingulltrúinn í Hafnarfirði  
F.h. Sigurbjartur Halldórsson

Tákn fyrir lagnir

Skolplögn	VS	Vatnssalerni
Regnvatnsliðgn	HL	Handlaug
Jarðvatnsliðgn	BK	Badkar
Jarðvatns+Regnvatnsliðgn	SB	Steypibað
Neysluvatn	EV	Elðisvaskur
Bakrennsli Hitaveitu	pV	Þvottavél
	SV	Skolvascur
	GNF	Gegnumstreymisniðurfall
	NF	Niðurfall
	FP	Fallþrö
	pN	Þakniðurfall

*Pottar í skold*

Skýringar

Fráveitilagnir undir botnplötu og utan með húsi skulu vera af PVC.  
Grafa skal fyrir lögnum í fullþjöppað fyllingaeefni.  
Undir og umhverfis rörin skal vera minnst 150 mm sandlag.  
Lagnir skulu liggja á belgnum ekki á múffum.  
Skeyta skal rör með þar til gerðum þéttihringjum.  
Þess skal gætt að rör geti þanist eðlilega.

50. 071070. 5069

Útgáfa	Breyting	Dagsetning	Hannað
<b>Sveinbjörn Hinniksson</b> Byggingatæknifræðingur Kt. 160851-2529 Brekkugötu 8 Hafnarfirði Sími: 555-4008, 861-9651 Netfang: sveinh@innernet.is		Staður <b>Hlíðarás 16 Hafnarfirði</b>  Skýring <b>Grunnlagnir</b>	
Hannað / Teiknað <i>Sveinbjörn Hinniksson</i>	Kvarð 1:50	Dagsetning 25. 07	Verkr. 15-07 Teikn.nr. 2-01