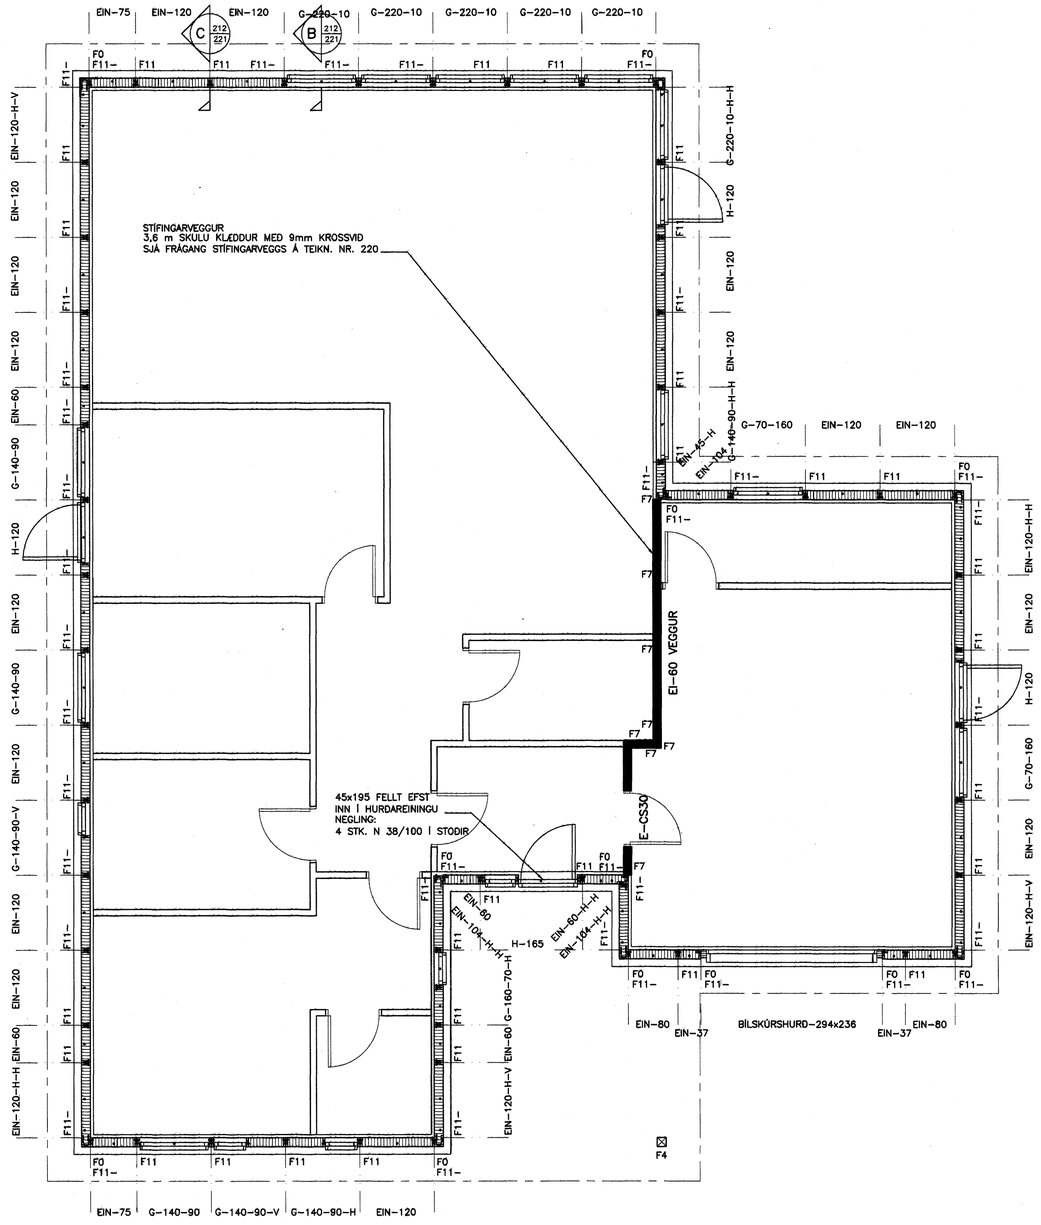

VEGGJAPLAN
MKV. 1:50

TRÉVIRKI:

GÆÐAFLOKKAR – TIMBURGÆÐI
LÍMTRÉ SKAL VERA GL32 OG BURÐARVIÐIR SKULU ALMENNT VERA C18 SKV. ÍST EN 338, NEMA ANNAÐ SÉ TILGREINT Á TEIKNINGU. KROSSVIÐUR SKAL VERA MINNST 5 LAGA GRENIKROSSVIÐUR (WBP). RAKASTIG Í TIMBRI VIÐ UPPSETNINGU SKAL EKKI VERA HÆRRA EN 15%.

KRAFTSPERRUR:

LASKAR:
GALVANISERAÐAR GADDAPLÖTUR FRÁ AB-TRAFÖRBAND.
STÆRÐ GEFIN Í HxB Í mm.
MIÐAÐ ER VIÐ 1200mm MIÐJUMÁL SPERRA.

FESTINGAR:
F1*: FESTING EININGA VIÐ GÓLF
ALMENNT F11 Á ÖLLUM VEGGEININGUM VIÐ SÖKKUL, NEMA AÐ ANNAÐ SÉ TEKIÐ FRAM.
F2*: SPERRUFESTINGAR
ALMENNT F24 Á ÖLLUM SPERRUM VIÐ VEGG, NEMA AÐ ANNAÐ SÉ TEKIÐ FRAM.

F0
FESTING Á HORNEININGUM VIÐ GÓLF
VINKILL F0 MEÐ 5 STK. KS 40/40 Í STOÐ OG M12x185 MÚRBOLTA Í STEIN.

F11–
EINS OG F11 (SJÁ TEIKNINGU NR. 221) NEMA ÁN VINKILS.

F24–
EINS OG F24 (SJÁ TEIKNINGU NR. 221) NEMA ÁN GAFFALANKERIS.

ALMENNT MÁ SJÁ FESTINGAR Á TEIKNINGU NR. 221.
NEMA AÐ ANNAÐ SÉ TILGREINT.

Samþykkt þann
07 MAI 2007
Byggingafulltrúinn í Hafnarfirði
F.h. Sigurbjartur Halldórsson

ÚTGÁFUFERLI

ÚTGÁFA NR.	ÚTGEFIÐ DAGS.	ÚTGEFIÐ AF	SKÝRINGAR
U2	03.04.2007	Þ.S	FORM SÖKKULS BREYTIST.

VERKFRÆÐISTOFA ÁRBORGAR ehf
AUSTURVEGI 69 800 SELFOSSI
Sími 480 4800 FAX 480 4981
www.verkarborg.is verkarborg@verkarborg.is

AUSTURVEGI 69 800 SELFOSSI
Sími 482 3850 FAX 482 3851
NETFANG sghus@sghus.is
VEFFANG www.sghus.is

HAFRAVELLIR 5 Hafnarfirði

BURÐARVIRKI:	MKV:
VEGGJAPLAN	MKV: 1:50
	MKV:
HANNAÐ: T.ELLERT.TÓMASSON	TEIKNAÐ: LAURA APARISI
VERKNÚMER: 6073	SKRÁRNAFN: 6073_sp-U3.dwg
DAGSETNING: 24.08.2006	SAMÞYKKT:
	TEIKNING NÚMER: 212

201170-3979