


NORÐURHELLA 5 HAFNARFIRÐI  
FRÁRENNSLISLAGNIR 2. HÆÐAR  
GRUNNMYND 1 : 50

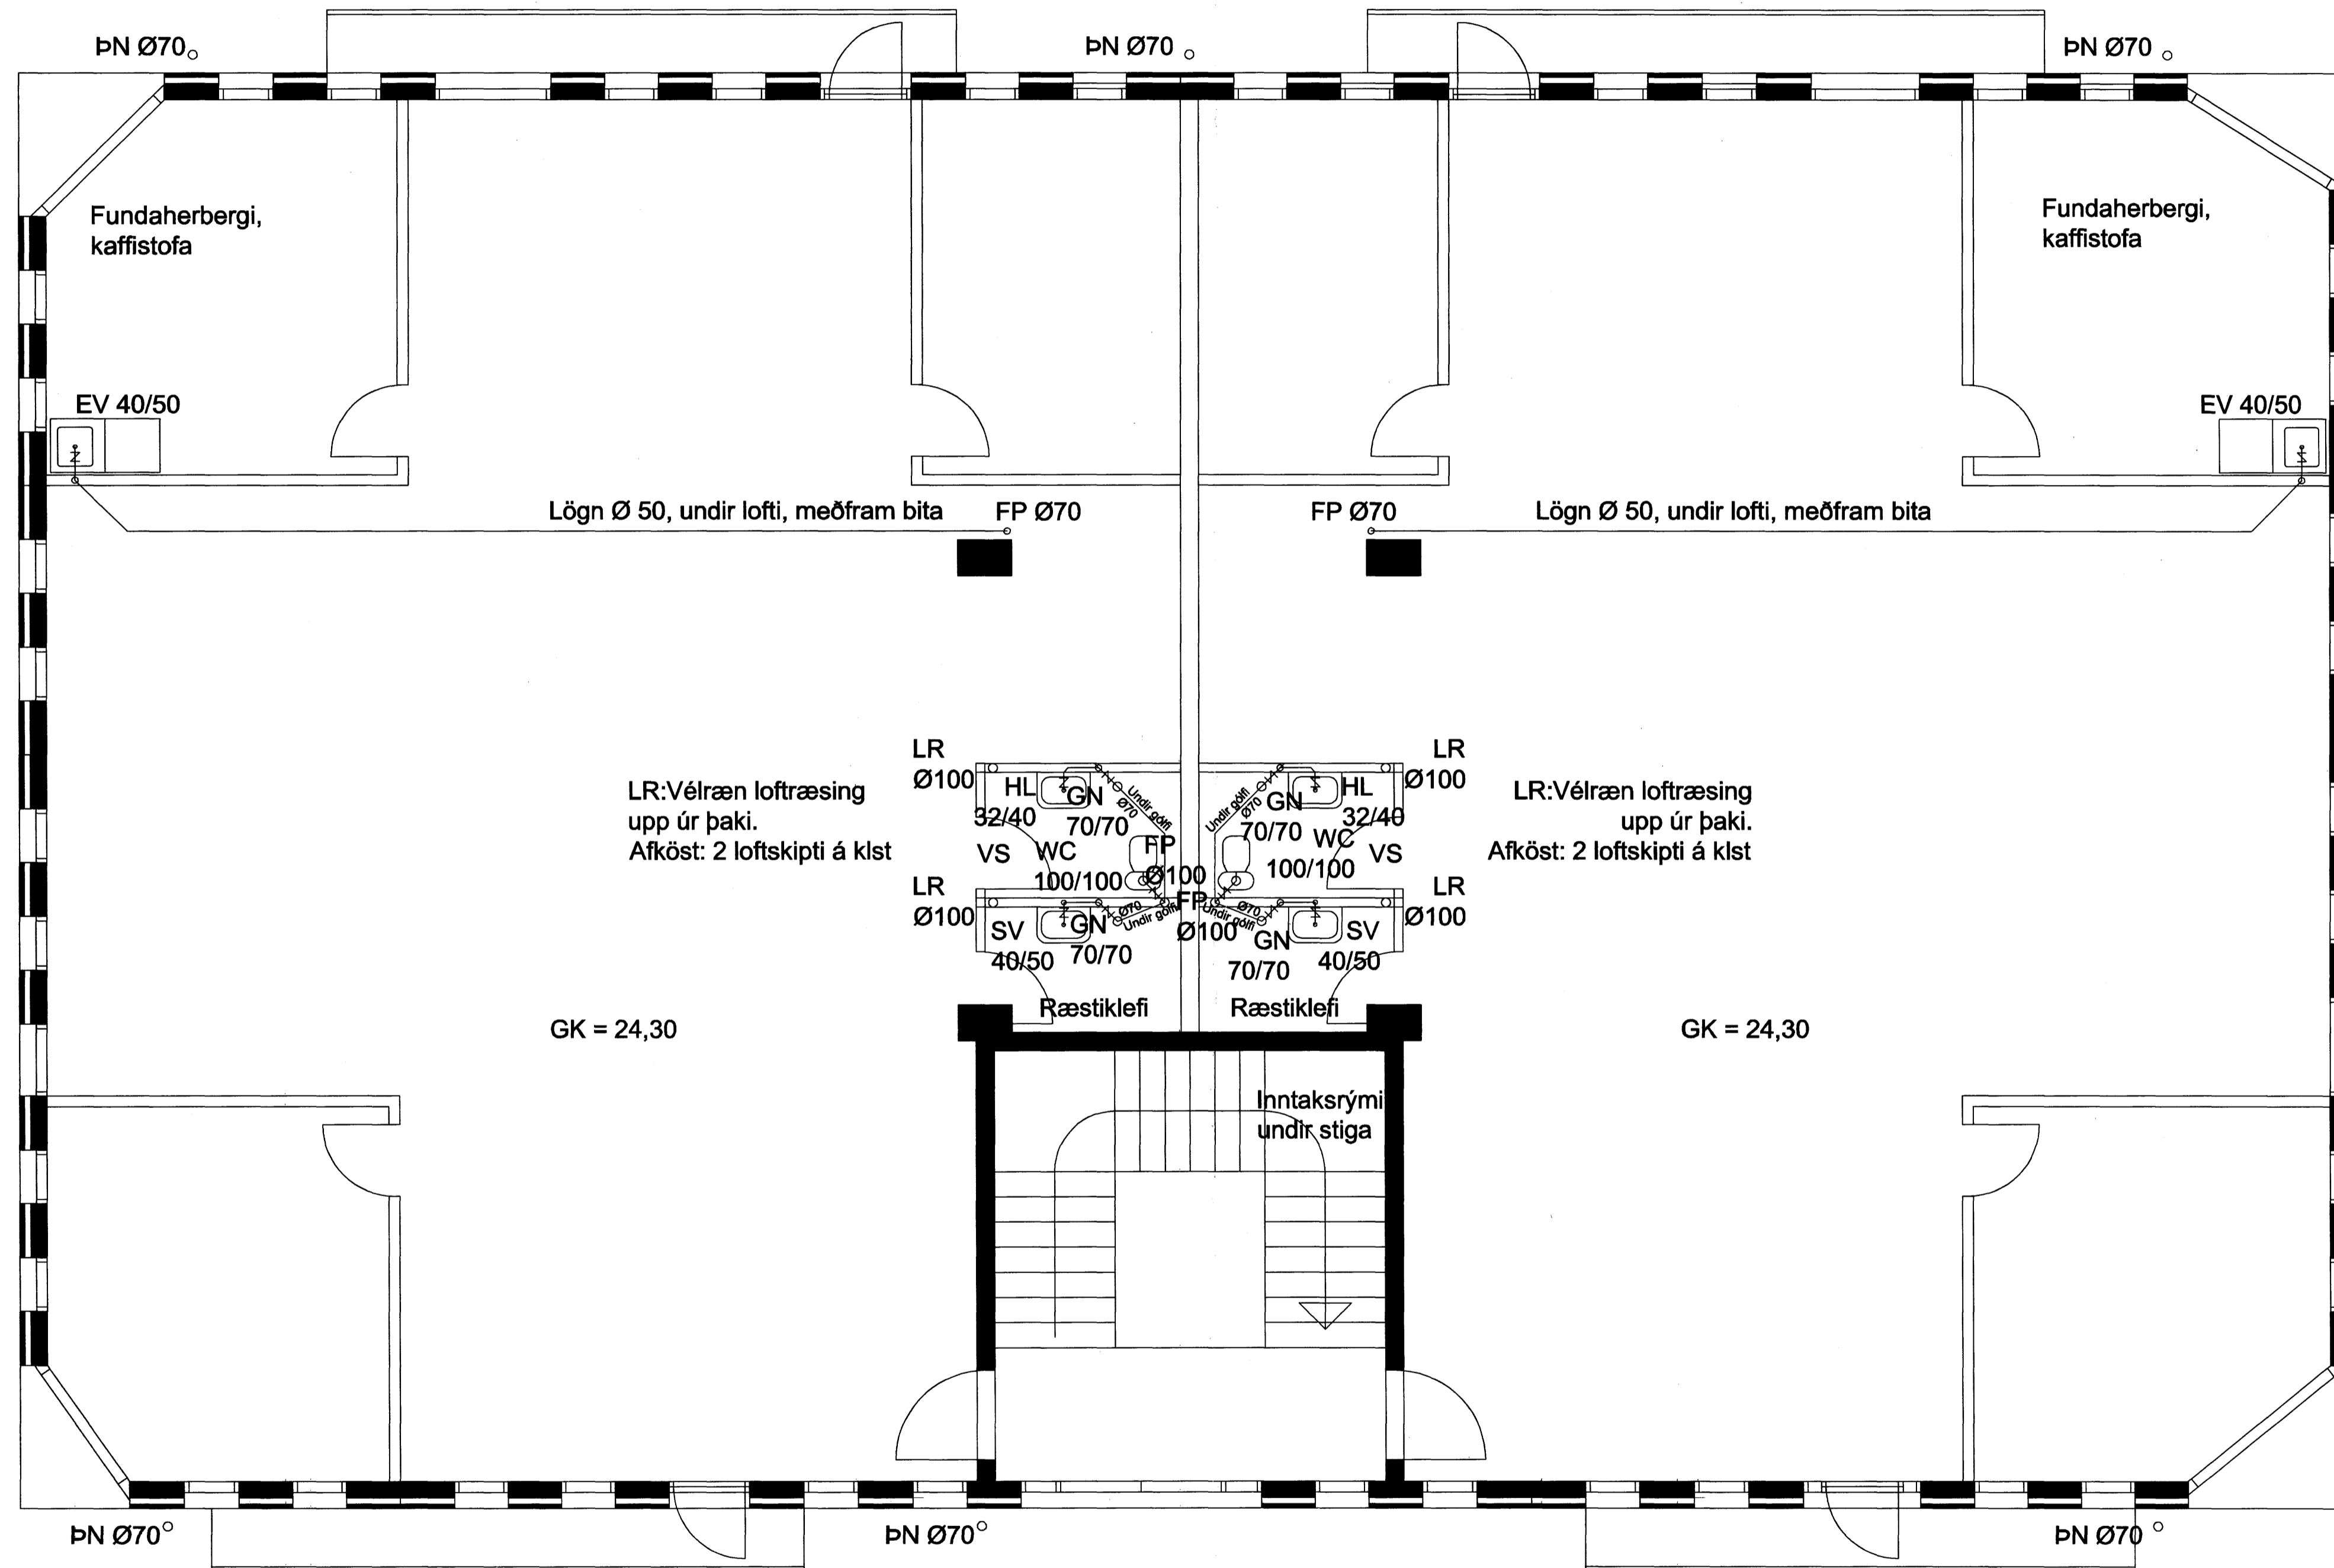

Samþykkt þann  
23 APR. 2007  
Byggingafulltrúinn í Hafnarfirði  
F.h. Sigurbjartur Halldórsson

26.03.07  
HEILBRIGÐISEFTIRLIT 5  
HAFNARFIJARDAR-  
OG KÖPAVOGSSVÆÐIS  
GARÐABRIGI 7-210 GARÐABÆ

VERKFRÆÐISTOFA	HALLDÓRS HANNESSONAR S.5654355 GUNNARSSUNDI 10 HAFNARFIRÐI
Norðurhella 5 Hafnarfirði Frárennslislagirnir. Grunnmynd 2. hæðar	Mkv. 1:50 Reiknað HH Teiknað JH Kl. hönnuðar: 141139-2159 Breytt: 26/3/07
Verk: Norðurhella 5	Teikn.nr.: 2.02 Dags.: 27. feb. 2007