


NORÐURHELLA 5 HAFNARFIRÐI
FRÁRENNSLISLAGNIR 1. HÆÐAR OG LAGNIR Í JÖRÐ
GRUNNMYND 1 : 50

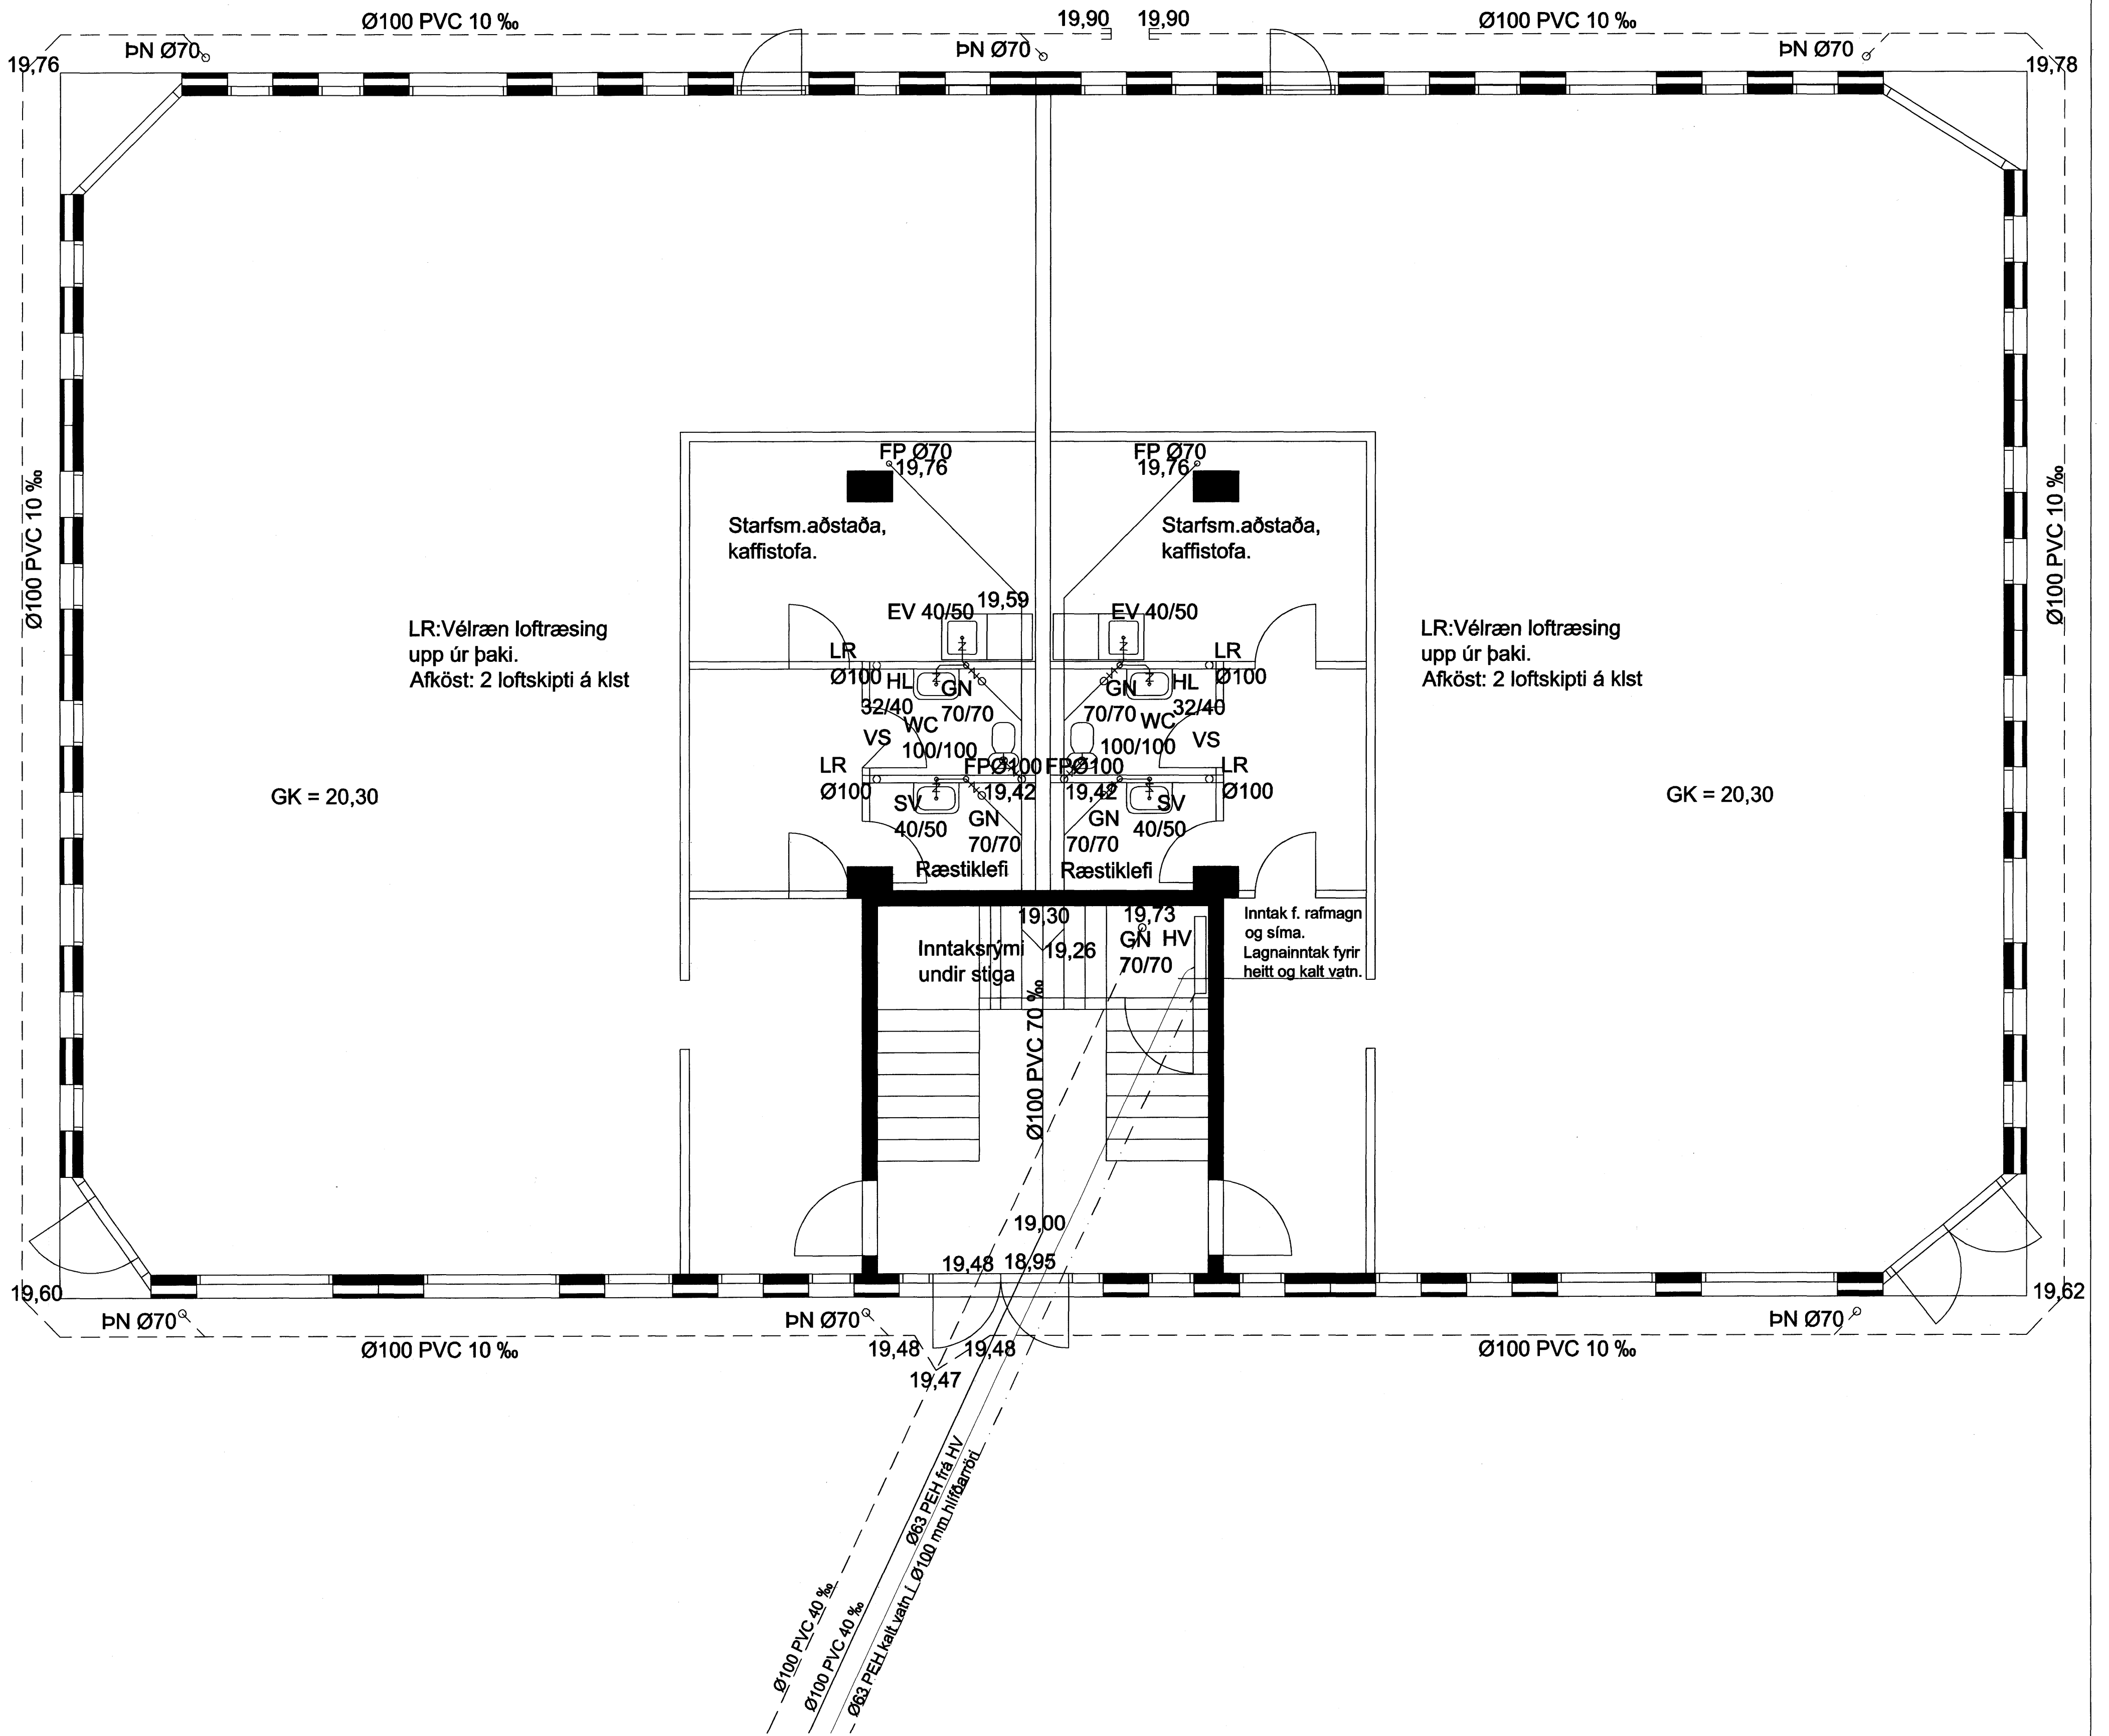

Tengingar við lóðarmörk

Fr.BR. Ø 600
Tk 17,20
17,20/18,10

Fs.BR. Ø 600
Tk 16,80
16,80/17,56

Fr: 17,20
Fs: 16,80
Ø63 PE100

Samþykkt þann
23 APR. 2007
Byggingafulltrúinn í Hafnarfirði
Fr. Sigurbjartur Halldórsson

HEILBRIGÐISEFTIRLITS
HAFNARFIARÐAR-
OG KÓPAVOGSSVÆÐIS
Garðatorg 7 - 210 Garðabæ

26/3 07

| | |
|---|---|
| VERKFRÆÐISTOFA | HALLDÓRS HANNESSONAR S.5654355 GUNNARSSUNDI 10 HAFNARFIRÐI |
| Norðurhella 5 Hafnarfirði Frárennslislagdir. Grunnmynd 1. hæðar og lagnir í jörð. | Mkv. 1:50 Reiknað HH Teiknað JH Kl. hönnuðan: 141139-2159 Breytt: 26/3 07 |
| Verk: Norðurhella 5 | Teikn.nr.: 2.01 |
| | Daga: 27. feb. 2007 |