


Neysluvatnslagnir Skýringar

Fyrir rör í rör kerfi skal nota víðurkennt og vottað efni, pex, (krossbundið HD POLYETHYLEN) eða sambærilegt, og gæta þess að allir hlutar kerfisins séu frá sama framleiðanda. Stærð á rörum í endalagnir skal vera 16 mm í öll tæki nema ST og BK skal nota 18 mm rör. Pipur skulu þola a.m.k 70°C við 10 bar miðað við stöðugt álag í 50 ár þar sem lagnir rjúfa eldvarnarvegg skal setja brunalokur á lagnir. Fara skal eftir leiðbeiningum framleiðanda um notkun og meðferð efnisins svo og IST-67 og DS-439. Allt efni skal hafa lagnaefnisvottun.

Báker	BK
Klyftalæg	KL
Sturta	ST
Handlaug	HL
Eldhúsvaskur	EV
Uppþottavél	UV
Ræstivaskur	RV
Þvottavél	PV
Vatnssalerni	VS
Brunaslanga	BR
Þvagskál	PS
Heitur pottur	HP
Pipa við loft	PUL
Pipa við gólf	PVG

Þrýstiprófun Neysluvatnslagna úr plasti

Þrýstiprófun á lögnum skiptist í þrjár lotur. Fyrsta lota er framkvæmt í 1. kist. og er þrýstingur 15 bör. Þrýstingur þarf að bæta tvisvar á fyrstu 30 mín. Þrýstifall má vera max 0,6 bör á seinni 30 mín. Önnur lota er gerð í framhaldi að fyrri lotu og tekur 2 kist. Þrýstifall má vera max 0,2 bör. Lokaprófun fer þannig fram að prufað er við 10 bör í 5 mín og síðan 1 bar í 5 mín. Þetta er endurtekið í 4 skipti. Þrýstingur er tekin af á milli prufa í lokaprófun. Enginn leki má koma fram við þessa prófun.

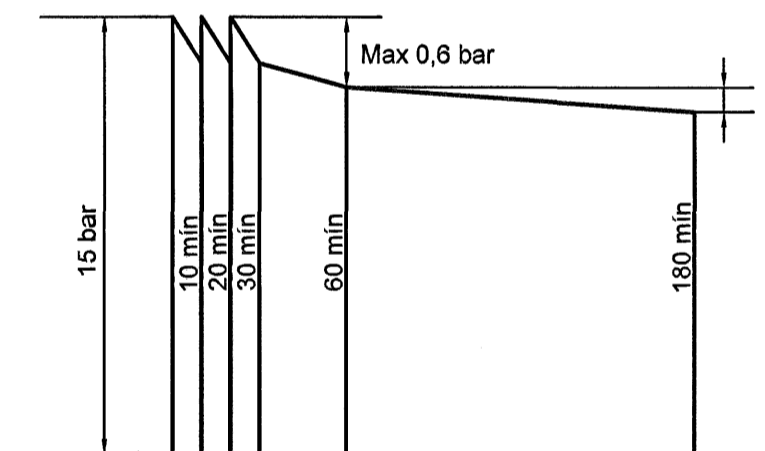

Þrýstiprófun á plastlögnum, línuitt

HEITT NEYSLUVATN	—————
KALT NEYSLUVATN	—————
HITAVEITA FRAMRÁS	—————
HITAVEITA BAKRÁS	—————
Blandað heitt og kalt	—————

Hitalagnir Skýringar Plastlagnir

Fyrir rör í rör kerfi skal nota víðurkennt og vottað efni, pex, (krossbundið HD POLYETHYLEN) eða sambærilegt með súrfehliskápu, og gæta þess að allir hlutar kerfisins séu frá sama framleiðanda. Stærð á rörum í endalagnir skal vera 16 mm Pipur skulu þola a.m.k 70°C við 10 bar miðað við stöðugt álag í 50 ár þar sem lagnir rjúfa eldvarnarvegg skal setja brunalokur á lagnir. Fara skal eftir leiðbeiningum framleiðanda um notkun og meðferð efnisins. Allt efni skal hafa lagnaefnisvottun frá Rb

Á alla öna komi sjálfvirkir ofnlokar, stillitíð og loftskrúfur. Önnar nr. 101,102 og 103 eru handklæðaða.

Sampykkt þann
20 APR. 2007

Byggingafrúinn í Hafnarfirði
F.h. Sigurbjartur Halldórsson

Handwritten signature: Þaðeinn Ólafur

Byggingafrúinn	Glitveilir 24, Hafnarfjörður	Stofn	
Byggingafrúinn	12.04.07	Stofn	
Byggingafrúinn	1:50	Stofn	
Byggingafrúinn	BACUNN OLASON	Byggingafrúinn	Neysluvatnslagnir
Byggingafrúinn	171055 7849	Byggingafrúinn	8222292
Byggingafrúinn	BGA	Byggingafrúinn	Grunnmynd
Byggingafrúinn	grtar@vsh.is	Byggingafrúinn	P301