


Samþykkt þann  
18 APR. 2007  
Byggingafulltrúinn í Hafnarfirði  
F.h. Sigurbjartur Halldórsson

Skýringar:  
Á teikningu B-01 eru almennar skýringar og öll lágmarks ákvæði varðandi steypu og bendistál t.d. frágangur á járnnum kringum op og brúnir og fl. Gólfkotar í steypuvirki þ.e. steyptum plötum, eru 50 mm neðar en endanlegur kóti frágenginnar plötu. Undir botnplötu komi 75mm plasteinangun 18 kg/m<sup>2</sup> og innaná sókkla 50mm plasteinangun. Um nákvæma stærð og staðsetningu einstakra byggingahluta. Sjá nánar á sérteikningum aðalhönnuðar. Göt og rautar (sjá laganateikn.)

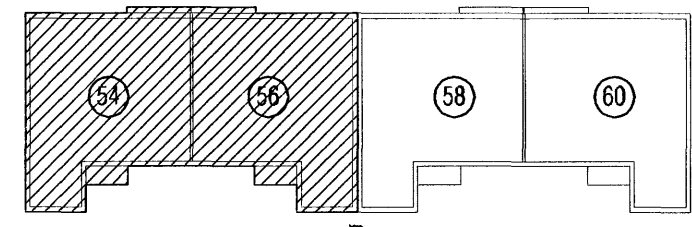

LYKILMYND 1:500

**VEKTOR**  
- hönnun og ráðgjöf -  
Nýbýlavegi 6, 200 Kópavogi.

Sigurður Hafsteinsson  
byggingatæknifræðingur  
Kl. 030859-7749  
sími: 554-6650 fax: 554-6669.

Teikn. nr. \_\_\_\_\_  
Samþykkt \_\_\_\_\_  
Dags. \_\_\_\_\_

Br. \_\_\_\_\_  
Dags. \_\_\_\_\_

*Jamm*

Drekavellir 54-56, Hafnarfirði

Undirstöður  
Grunnmynd

Hannab	PJ	Teiknað	PJ
Dagselning	02.04.07	Verk nr.	A-06-12-65
Mælikvarði	1:50	Teikn. nr.	B-02