


Samþykkt þann
18 APR. 2007
Byggingafulltrúinn í Hafnarfirði
F.h. Sigurbjartur Halldórsson

Skýringar:
 Á teikningu B-01 eru almennar skýringar og öll lágmarks ákvæði varðandi steypu og bendistál t.d. frágangur á járnurum kringum op og brúnir og fl.
 Gólfkótar í steypuvirki þ.e. steyptum plötum, eru 50 mm neðar en endanlegur kóti frágenginnar plötu.
 Undir botnplötu komi 75mm plasteinangun 18 kg/m² og innaná sokkla 50mm plasteinangrun. Um nákvæma stærð og staðsetningu einstakra byggingahluta. Sjá nánar á sérteikningum aðalhönnuðar.
 Göt og raufar (sjá laganaleikn.)

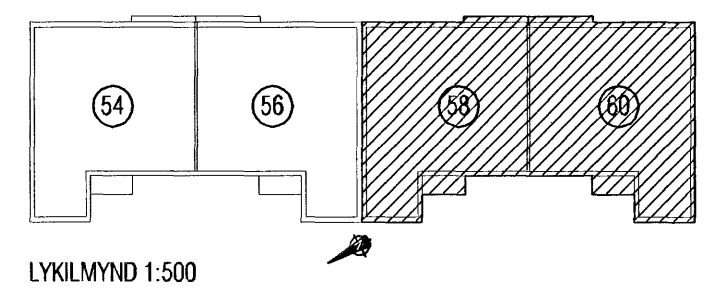

VEKTOR
 -hönnun og ráðgjöf-
 Nýbýlavegi 6, 200 Kópavogi.

Sigurður Hafsteinnsson
 byggingateknifræðingur
 Kt. 030859-7749
 sími: 554-6650 fax: 554-6669.

Teikn. nr. _____
 Samþykkt _____

Br. _____ Dags. _____

Drekavellir 58-60, Hafnarfirði

Undirstöður
 Grunnmynd

Hannað PJ Teiknað PJ

Dagsetning 02.04.07 Verk nr. A-06-12-65 Mælikvæði 1:50 Teikn. nr. B-03