



STÚTAR Í GÖTU SKV LÓDABLADI:  
FR = 22,30  
FS = 21,90


Ø600 PLASTBRUNNAR  
BOTNKÓTI FS BRUNNS  
Í LÖD = 22,70  
BOTNKÓTI FR BRUNNS  
Í LÖD = 22,90

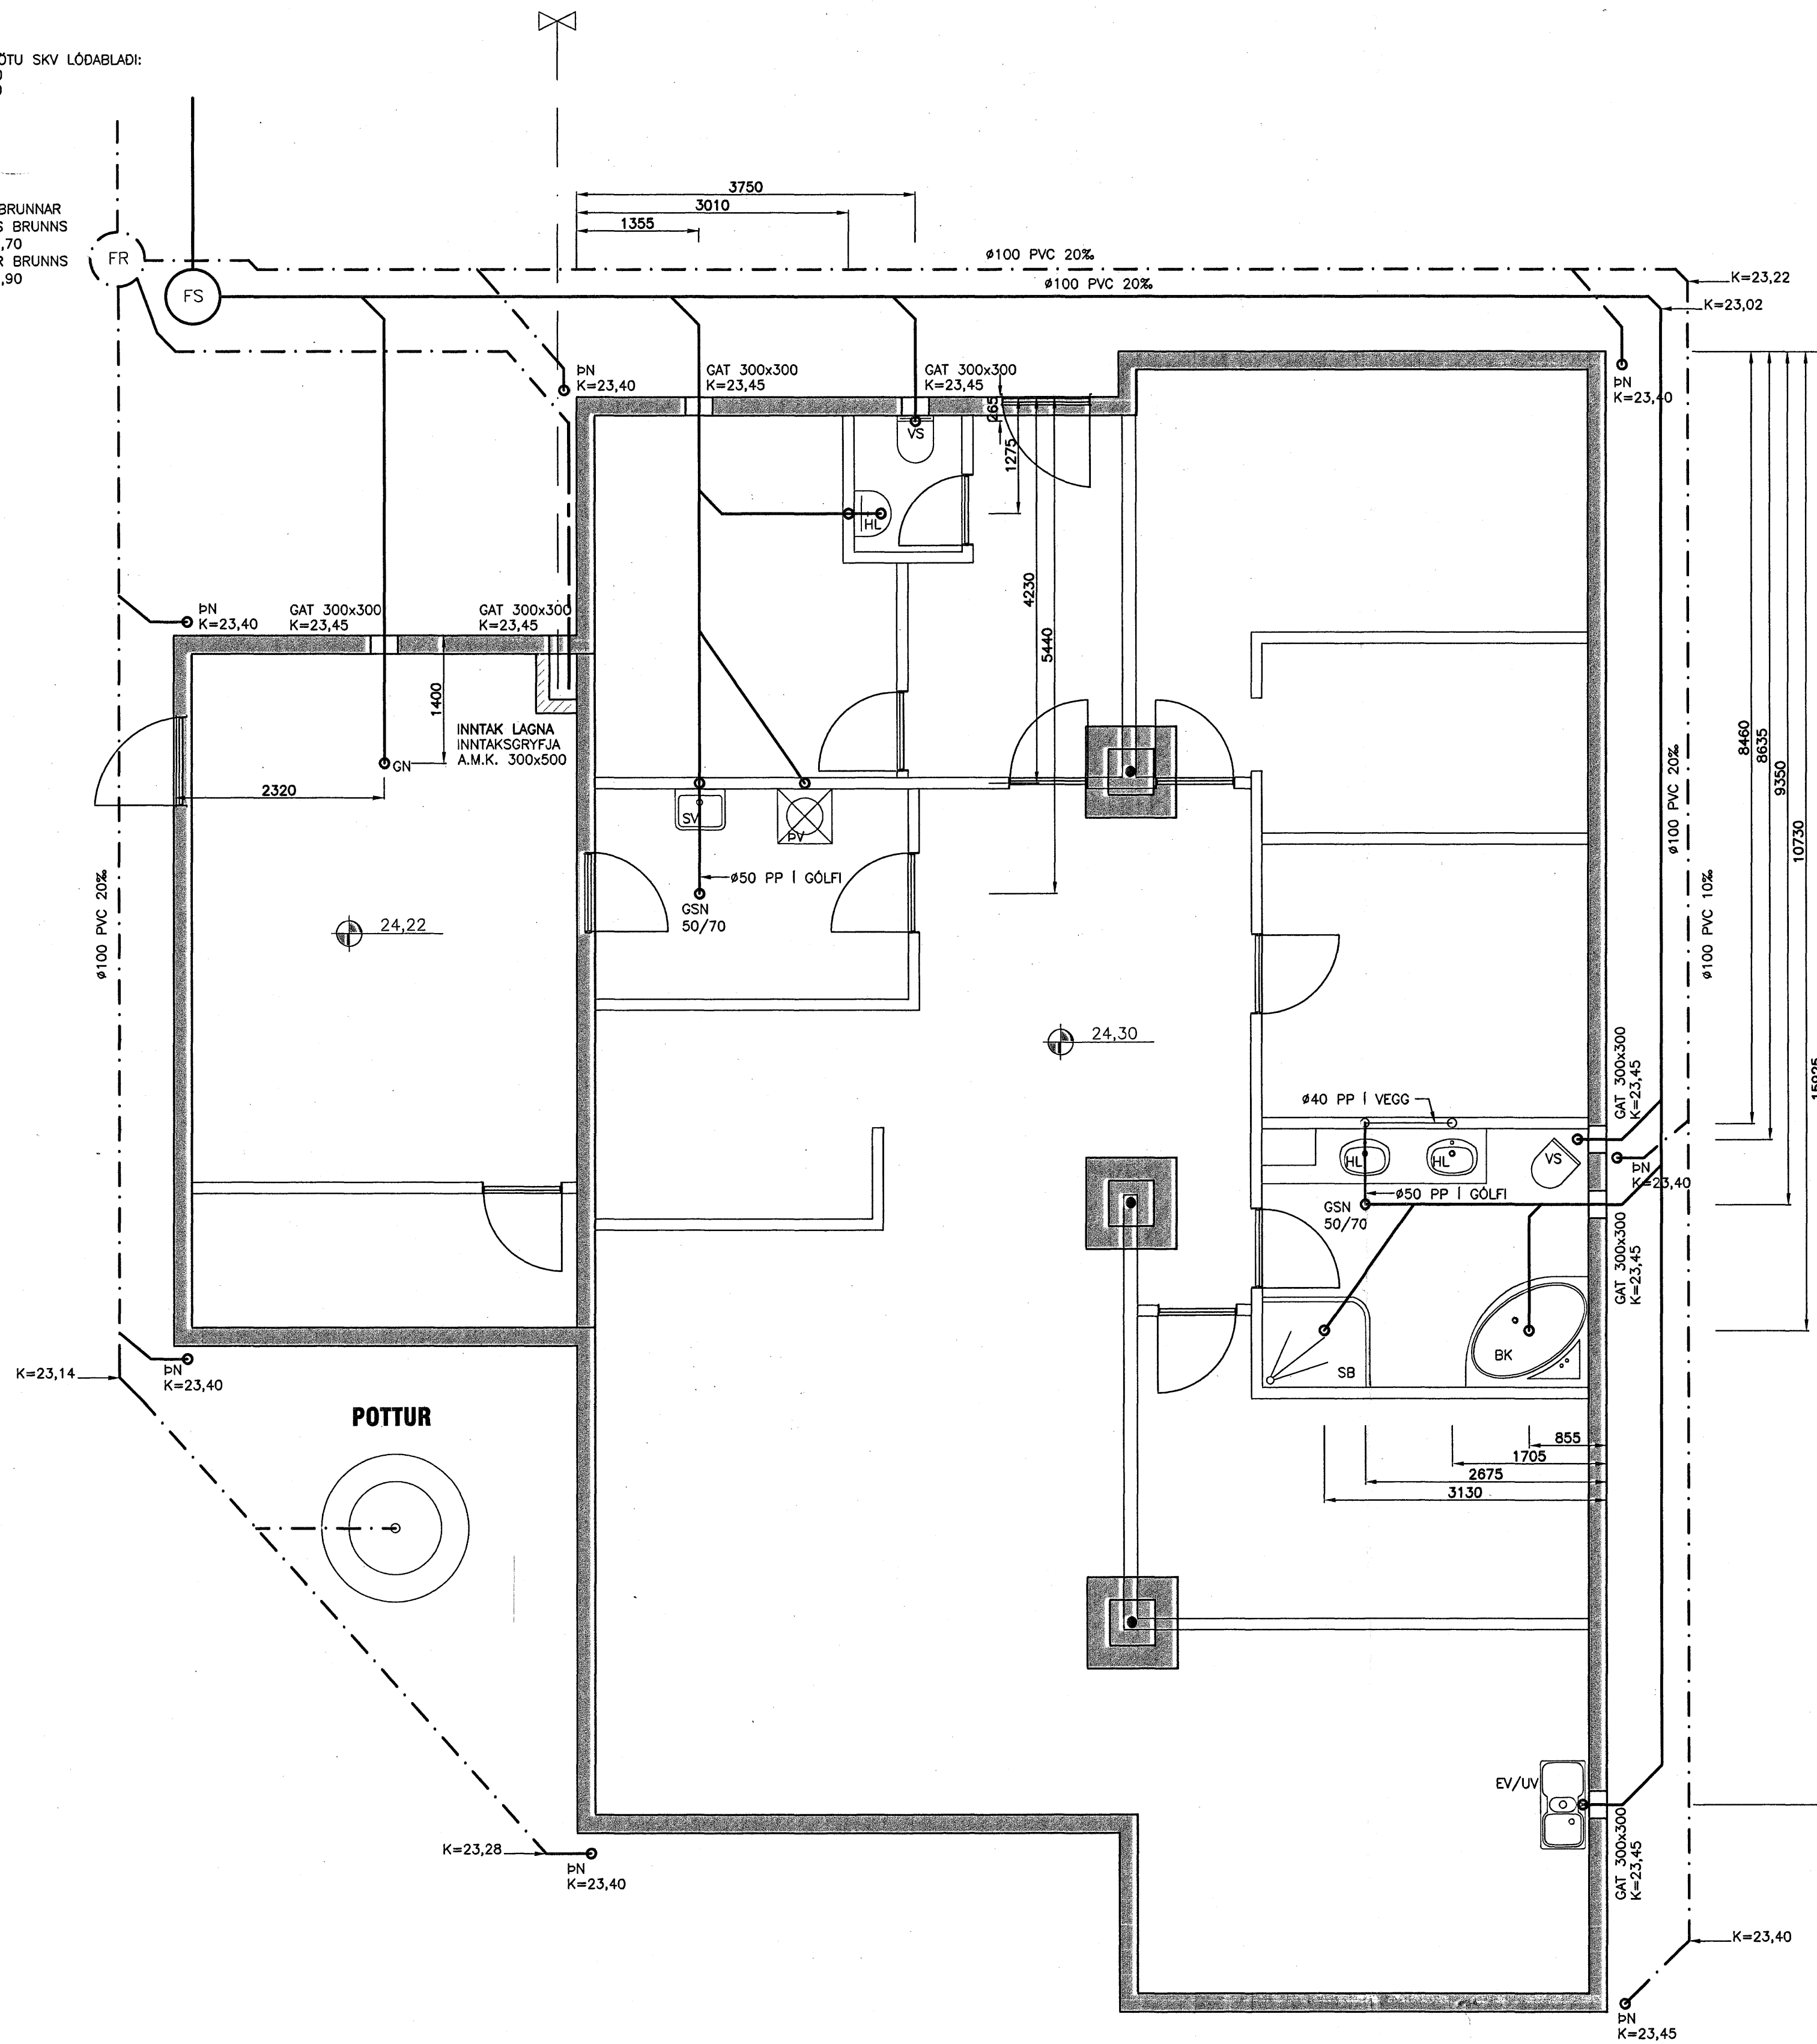

GRUNNMYND FRÁRENNISLAGNA  
MKV. 1:50

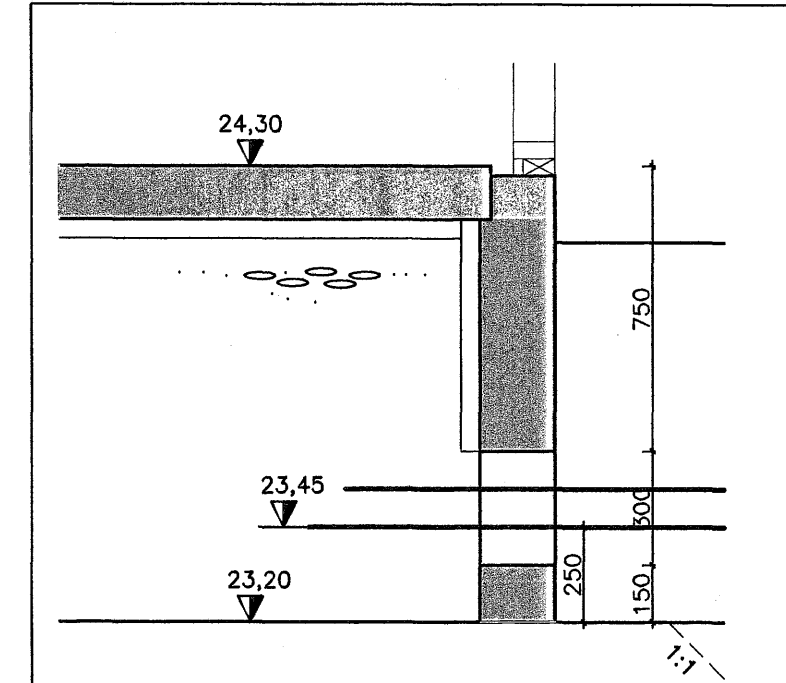

KÓTAR, SKÝRINGAR  
Mkv. 1:20

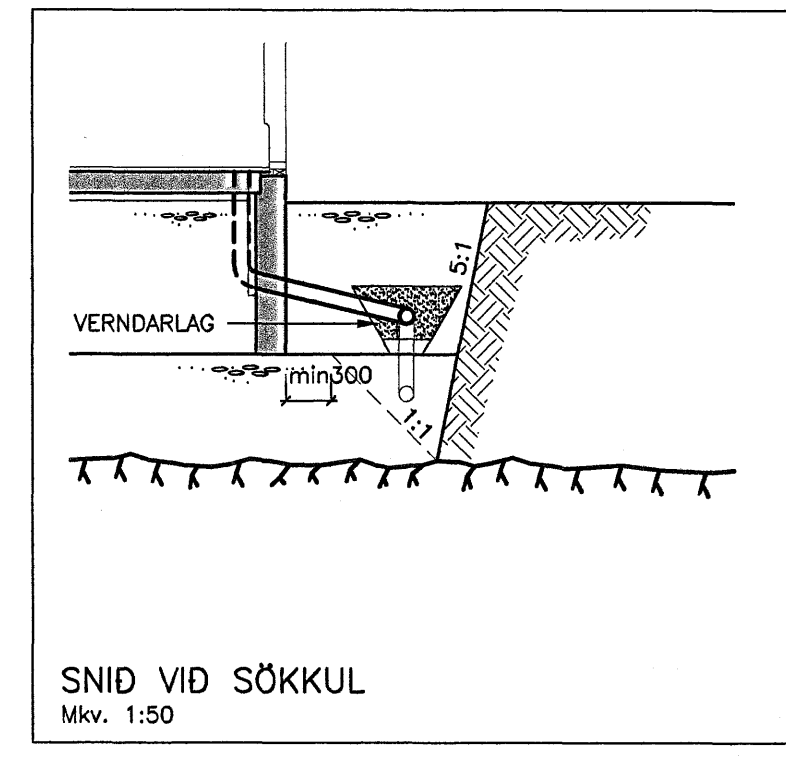

SNID VÍÐ SÖKKUL  
Mkv. 1:50

SKÝRINGAR:

ÖLL RÖR Í JÖRD SEU ÚR STÍFU PVC PLASTI, GRUNNPLASTI, NEMA ANNAD SE TEKID FRAM.

MINNSTI HALLI Á RÖRUM ER 20‰ (2 CM Á M) OG MESTI HALLI ER 300‰, NEMA ANNAD SE TEKID FRAM.

GRAFID SE FYRIR RÖRUM Í ÞJAPPADA FYLLINGU. UMHERFIS ÖLL RÖR Í JÖRDU SKAL SETJA A.M.K. 150 MM SANDLAG OG ÞJAPPADA VEL.

ÖLL RÖR ÞEITIST MED TIL ÞESS GERDUM GÜMMIHRINGJUM. AD ÖDRU LEYTI BER AD HAGA VINNU OG ÖLLUM UMBUNADI SKV. ÍST 65 SVO OG FYRIRMELUM FRAMLEIDANDA.

KÓTAR ERU Í METRUM OG MIDAST VID RENNSLISBÖT. ÞAD Á EINNIG VID UM GÖT, ÞAR SEM KÓTI Á GATI ER GEFINN Á RENNSLISBÖT.

MÁL ERU Í MILLIMETRUM OG MIDAST VID MIÐJAN STÚT.

ÖLL RÖR MED ÖNEFNÐUM HALLA HAGA 20‰ HALLA OG ERU ÚR Ø100 PVC.

SKAMMSTAFANIR:

- PVC PLASTRÖR, PVC (RAUÐRÖN)
- PP PLASTRÖR, PP (GRA)
- ST STEYPUÖR
- BR BRUNNUR
- GN GÖLFNIDURFALL MED VATNSLÁS
- GSN GEGNUMSTREYMSNIDURFALL Í GÖLFI
- PN ÞAKNIDURFALL
- HL HANDLAUG
- VS VATNSSALERNI
- SB STEYPIBÁD
- BK BAKKAR
- EV ELDHUSVASKUR
- UV UPPÞVOTTAVEL
- PV ÞVOTTAVEL
- SV SKOLVASKUR
- SL SETLAUG
- NF ÚTINIDURFALL
- HR HREINSISTÚTUR MED LOKI

ATH. STADSETNINGU STÚTA FYRIR HREINLETISTÁKI MÁ AÐEINS HAGA TIL VIÐMIÐUNAR, OG ÞARF AD YFIRFARA OG AÐLAGA ÞEIM TEKJUM SEM ENDANLEGA ERU VALIN.

ATH. MELA SKAL HEDARKÓTA HEIMADA ÁÐUR EN LAGT ER Í GRUNN.

ÖLL MÁL Í MM NEMA ANNARS SE GETID.

- SKOLP SKOLP
- REGNVATNSLÖGN REGNVATNSLÖGN
- AFRENNSLI HITAVEITU AFRENNSLI HITAVEITU
- HEIMED (KALT VATN) HEIMED (KALT VATN)

Samþykkt þann

13 APR. 2007

Byggingafrúnn í Hafnarfirði  
F.h. Sigurbjartur Halldórsson

ÚTGÁFUFRILI

DRÖGNA NR.	ÚTGEFID DAGES.	ÚTGEFID AF	SKÝRINGAR
U2	13.02.2007	G.S.	BREYTTIR KÓTAR / VIÐBÖT: POTTUR

**VEREYFENDIÖFA ÁRÞORÐAR AF**  
AUSTURVEG 49 100 SELFOSI  
SÍMI 460 7474 460 4611  
WWW.VEYFENDI.VEYFENDI.VEYFENDI

**DREKAVELLIR 19 HAFNARFIRDI**

LAGNIR: MKV.  
FRÁRENNISLAGNIR MKV. 1:50  
SKÝRINGAR MKV. 1:20  
HAFNAR: T. ELLERT TÓMASSON TEKNAÐ: ÞÓRUNN SIGÞÓRSÐ.  
VERÐNÖMUR: 06104 SKÝRANAFN: 06104-301-U2  
DAGSETNING: 13.02.2007 SAMÞYKKT: *[Signature]* TEKNIÐ NÖMUR: 301

201170-3979