

GRUNNMYND NEYSLUVATNS
MKV. 1:50

NEYSLUVATNSLAGNIR:

ÖLL PÍPUMÁL ERU NAFNMÁL Í MM.
LAGNIR ERU Í RÖR Í RÖR KERFI.
ÍDRÁTTARÖR ERU ÚR HD, EN ÍDREGIN RÖR PE-X,
PB EÐA ALPEX.
ALMENNANT ERU HEITA(RAÚD RÖR)- OG
KALDAVATNSLAGNIR(BLA RÖR) #18x2.0 RÖR
MEÐ 25/20 HD SEM STEYPT ERU Í GOLF.


NEYSLUVATNSLAGNIR SKAL ÞRÝSTIÞRÓFA MEÐ KÖLDU VATNI
Í 3 KLST. VÍÐ 15 BAR ÞRÝSTING OG TAKA SKAL ÞRÝSTINGINN
EFTIR 30 MÍN, 60 MÍN OG SVO Í LOK ÞRÓFUNARTÍMA.
NIDURSTÖÐUR SKAL SETJA Á MEÐFYLGJANDI ÞRÓFUNARBLAÐ.

SKAMMSTAFANIR:

HL HANDLAUG
VS VATNSSALERNI
SB STEYPIBÁÐ
BK BAKKAR
EV ELDHÚSVASKUR
UV UPPÞVOTTAVEL
PV ÞVOTTAVEL
SV SKOLVASKUR
HR HREINSISTÚTUR MEÐ LOKI
PSV ÞVAGSKÁL Á VEGG
LP LOFTPÚÐAR (T.D. FLAMCO FLEXOFIT)
BR BRUNASLANGA
GS GARDSLANGA

LÍNUGERDIR:

--- KALT NEYSLUVATN
- - - HEITT NEYSLUVATN

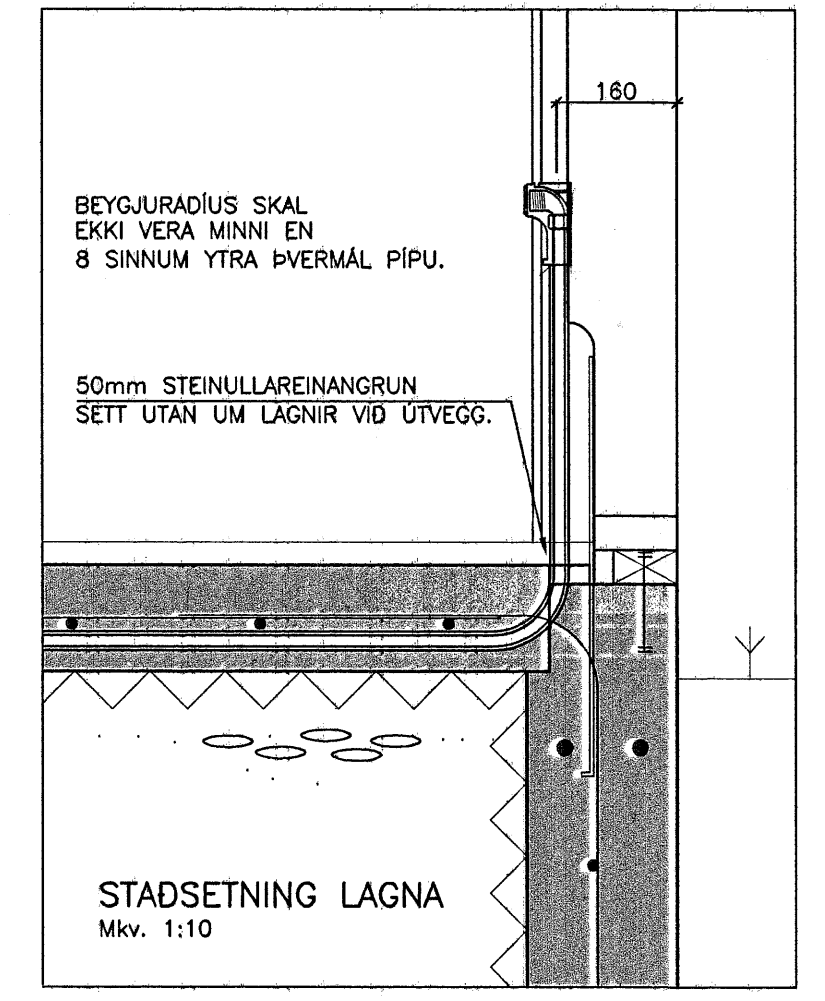

Sambýkkt þann
11 APR. 2007
Byggingaálfuráttinn í Hafnarfirði
F.h. Sigurbjarnar Halldórsson

ÚTGÁFUFERLI			
ÚTGAFA NR.	ÚTGEFT DMS.	ÚTGEFT AF	SKÝRINGAR
U2	28.03.2007	P.S	SALERNI FÆRT OG SKOLVASKI BETT VÍÐ Í BÍLSKUR.

VA VERNIFRÆÐISSTOFNA ÁRANGRÁÐUR EHF.
AUSTURMEGI 800 SELFOSSI
SÍM 490 4900 FAX 492 4901
WWW.VERKABORG.IS VERKABORG@VERKABORG.IS

SGHUS AUSTURMEGI 800 SELFOSSI
SÍM 492 3850 FAX 492 3851
NETFANG sghus@sghus.is
VÉTFANG www.sghus.is

HAFRAVELLIR 5 Hafnarfirði

LAGNIR:	MKV:
GRUNNMYND NEYSLUVATNS	MKV: 1:50
SKÝRINGAR, SNID	MKV: 1:10
HAUNDR: T ELLERT TOMASSON	TEKING: LAURA APARÍSI
VERKNUMER: 6073	SGHUSNUMER: 6073-BV-U2.dwg
DASETNING:	TEKING NÚMÉR:
26.09.2006	311

201176-3979