

AÐ LÓÐAMÖRKUM

- ≡ ø 2x32 mm Garðlýsing
- ≡ ø 50 mm pl.p Sími og sjónvarp
- ≡ ø 50 mm pl.p Rafmagn


SKÝRINGAR

LAGNIR ERU HULDAR 16mm PLASTPÍPUR OG TAUGAR 3x1,5 °
 HÆÐ Á ROFUM SÉ 105 sm.
 TENGLAR VIÐ ROFA SÉU Í SÖMU HÆÐ OG ROFAR.
 HÆÐ Á TENGLUM SÉ 20sm.
 HÆÐ Á VEGGLJÓSUM YFIR VÖSKUM SÉ 210sm.
 MÁLSTRAMUR ROFA SÉ 10A, EN TENGLA 16A.
 F = BÆJARSÍMI, T+F = TÓLVA OG SÍMI, L = LOFTNET
 r° = HITANEMAR F. GÓLFHITA HÆÐ = 160sm
 (H) HÁTALARADÓSIR HÆÐ = 20sm, DS = DYRASÍMI HÆÐ = 130sm
 (R) REYKSKYNJARI jóniskur
 (R) REYKSKYNJARI optiskur
 (H) HITASKYNJARI
 (O) HREYFISKYNJARI ÞJÓFAVARNARKERFIS HÆÐ = V/LOFT


NEMA ANNARS SÉ GETIÐ

M. H. 8/5 2007
CH.

SNID Í STEYPUMÓT

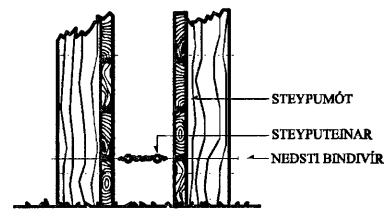

FRÁGANUR Á SAMTENINGUM STEYPUVEINA FYRIR SÖKKULJARÐSKAUT

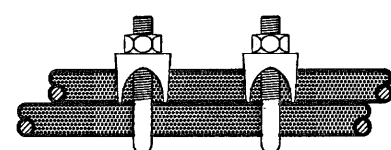

160307/
limbik

						HLÍÐARÁS 32 HAFNARFIRÐI		MRV. 1:50	
						RAFLÖGN OG SMÁSPENNA		TEIKNR. 2	
								SÍÐASTA TNR.	
A	07.03.14	HEIMTAUGARTEIKNING	B.P.T.	T.S.	<i>limbik</i>	220146-2439	TERA S/F		ÚTG. A
ÚTG.	DAGS.		TEIKN.	HANNAÐ	SAMÞYKKT	KENNITALA	RAFMAGNSVERKFRÆÐISTOFA EDMUND BELLESEN RAFMAGNSTEKNIFR. SÍMI 5687388 TRÁUSTI SVEINBJÖRNSSON RAFMAGNSIÐNEFR. SÍMI 5687390		TNR. 2 AF 2 GEYMSLUNR.